

Elektrické napájení: 3/N/PE AC, 50Hz, 400/230 V

Ochrana před úrazem elektrickým proudem:

- základní ochrana: Izolací, kryty
- ochrana při poruše Automatické odpojení od zdroje
- doplňková ochrana doplňující ochranné pospojování chránič 30mA


Sít': TN-C-S


Rozváděč RD1: o rozměrech š/v/hl 600/2000/400
IP 54/00

Zaústění kabelů RD1: Přívod spodem, vývody spodem


ČJ - čerpací jímka
AJ - akumulární jímka
RJ - reakční jímka

VATE elektro s.r.o. Sv.čecha 605 664 34 Kuřim tel.:+420602721881	Project Dezinfekční stanice Brno - Medlánky D 3.1 Elektrotechnologická část	Document Rozváděč RD1	Side	Úvodní strana	Stage	DPS	Positions 1/18	Annex 2
			Drawn	Jiří Valášek	Drawing			
			Date	10-2021	Job No.:	1704-21		

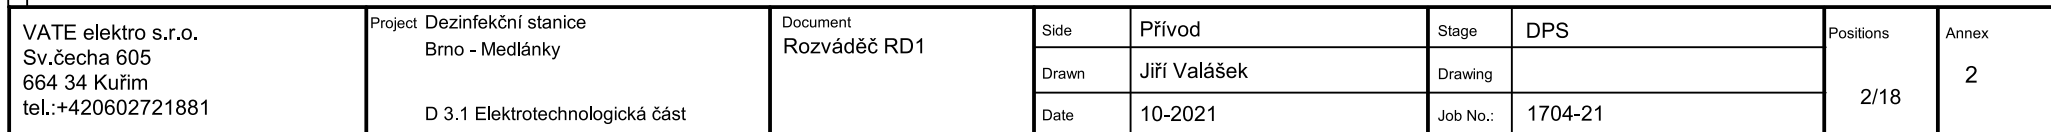


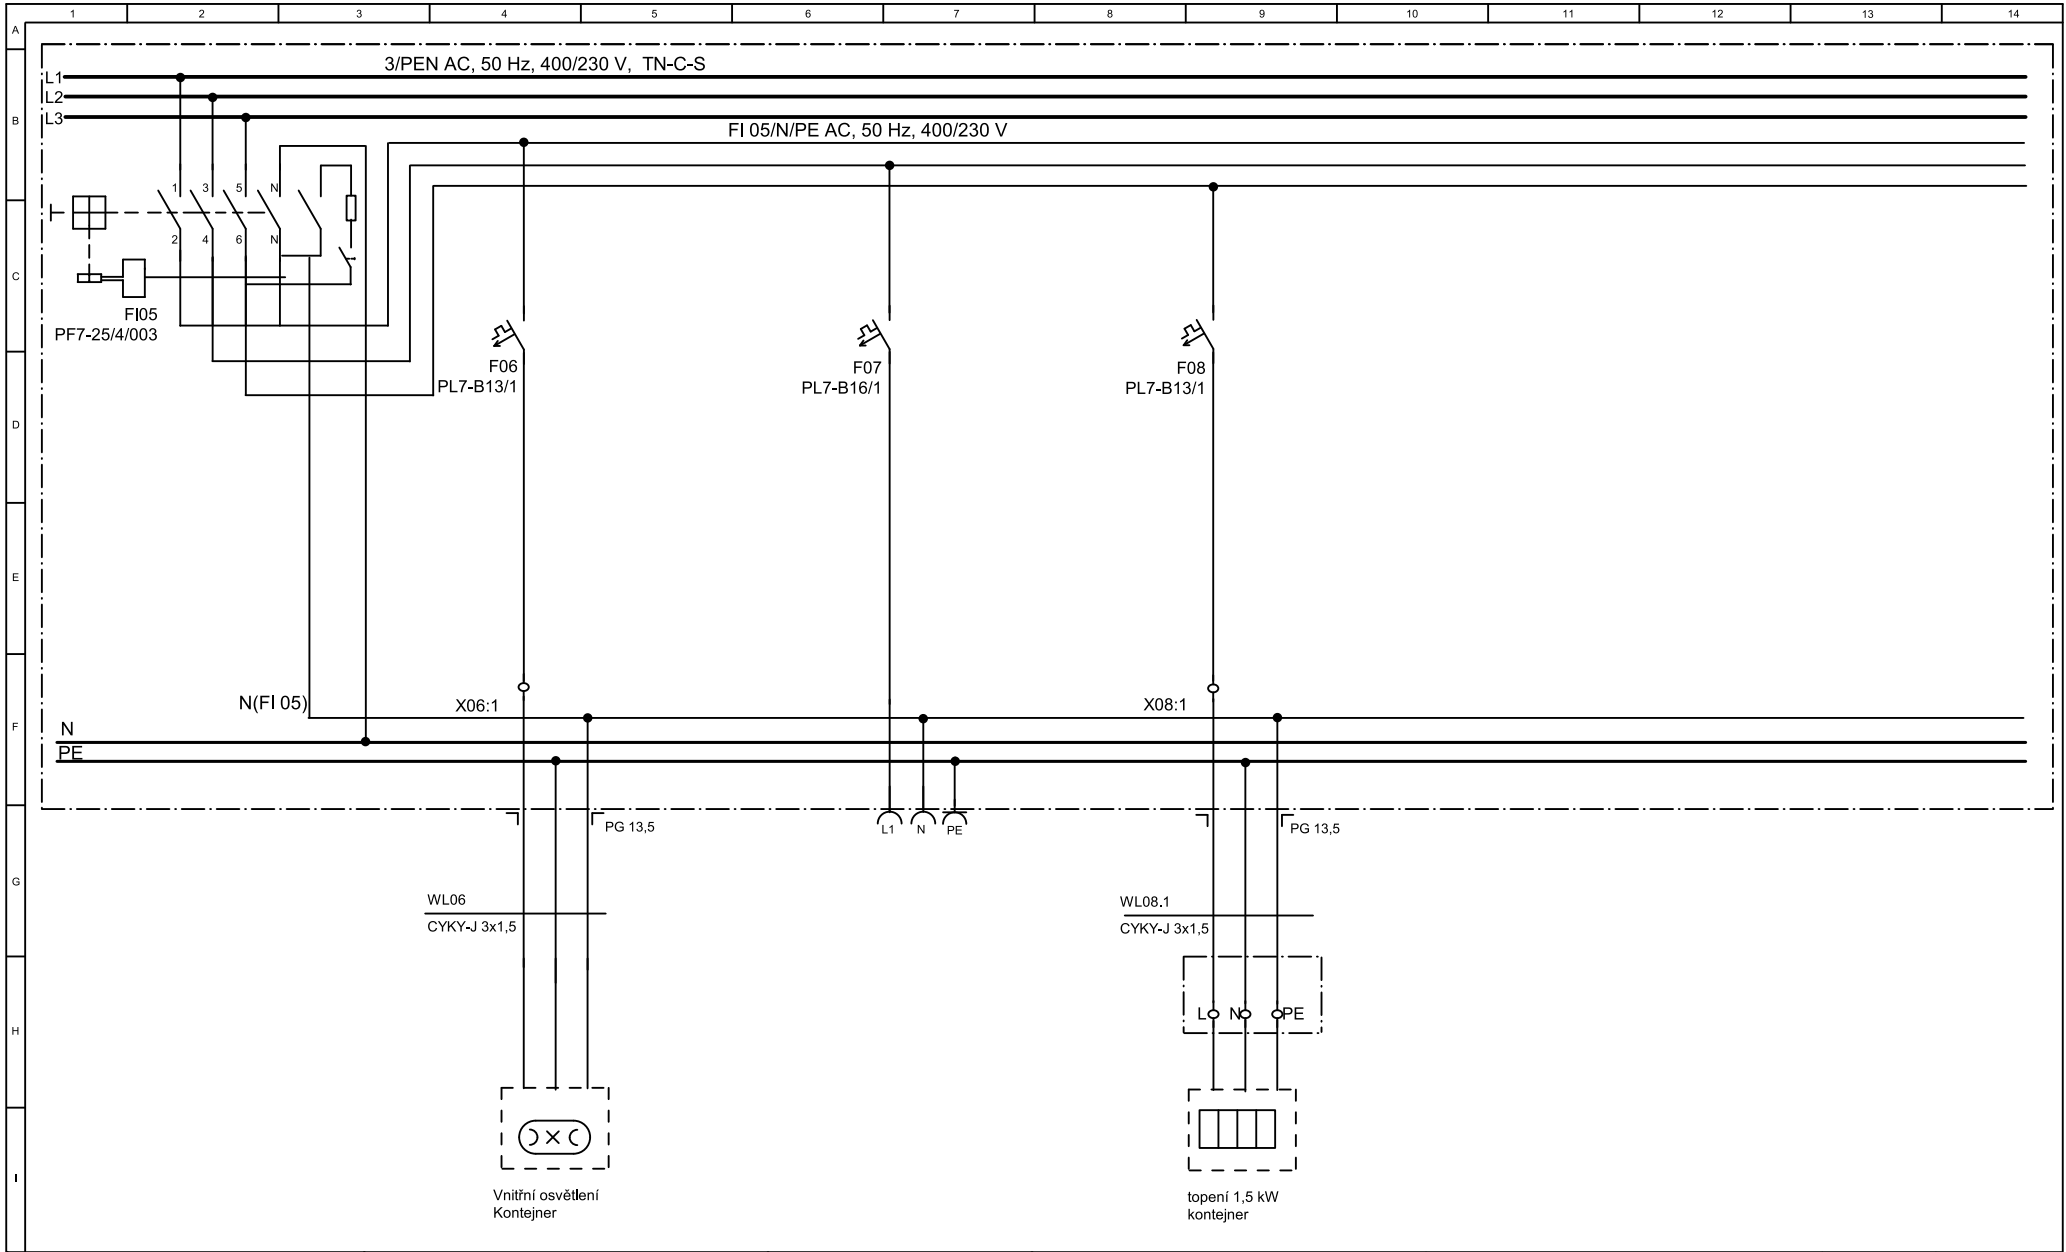


VATE elektro s.r.o. Sv.čecha 605 664 34 Kuřim tel.:+420602721881	Project Dezinfekční stanice Brno - Medlánky D 3.1 Elektrotechnologická část	Document Rozváděč RD1	Side	Stavební elektro	Stage	DPS	Positions 3/18	Annex 2
			Drawn	Jiří Valášek	Drawing			
			Date	10-2021	Job No.:	1704-21		

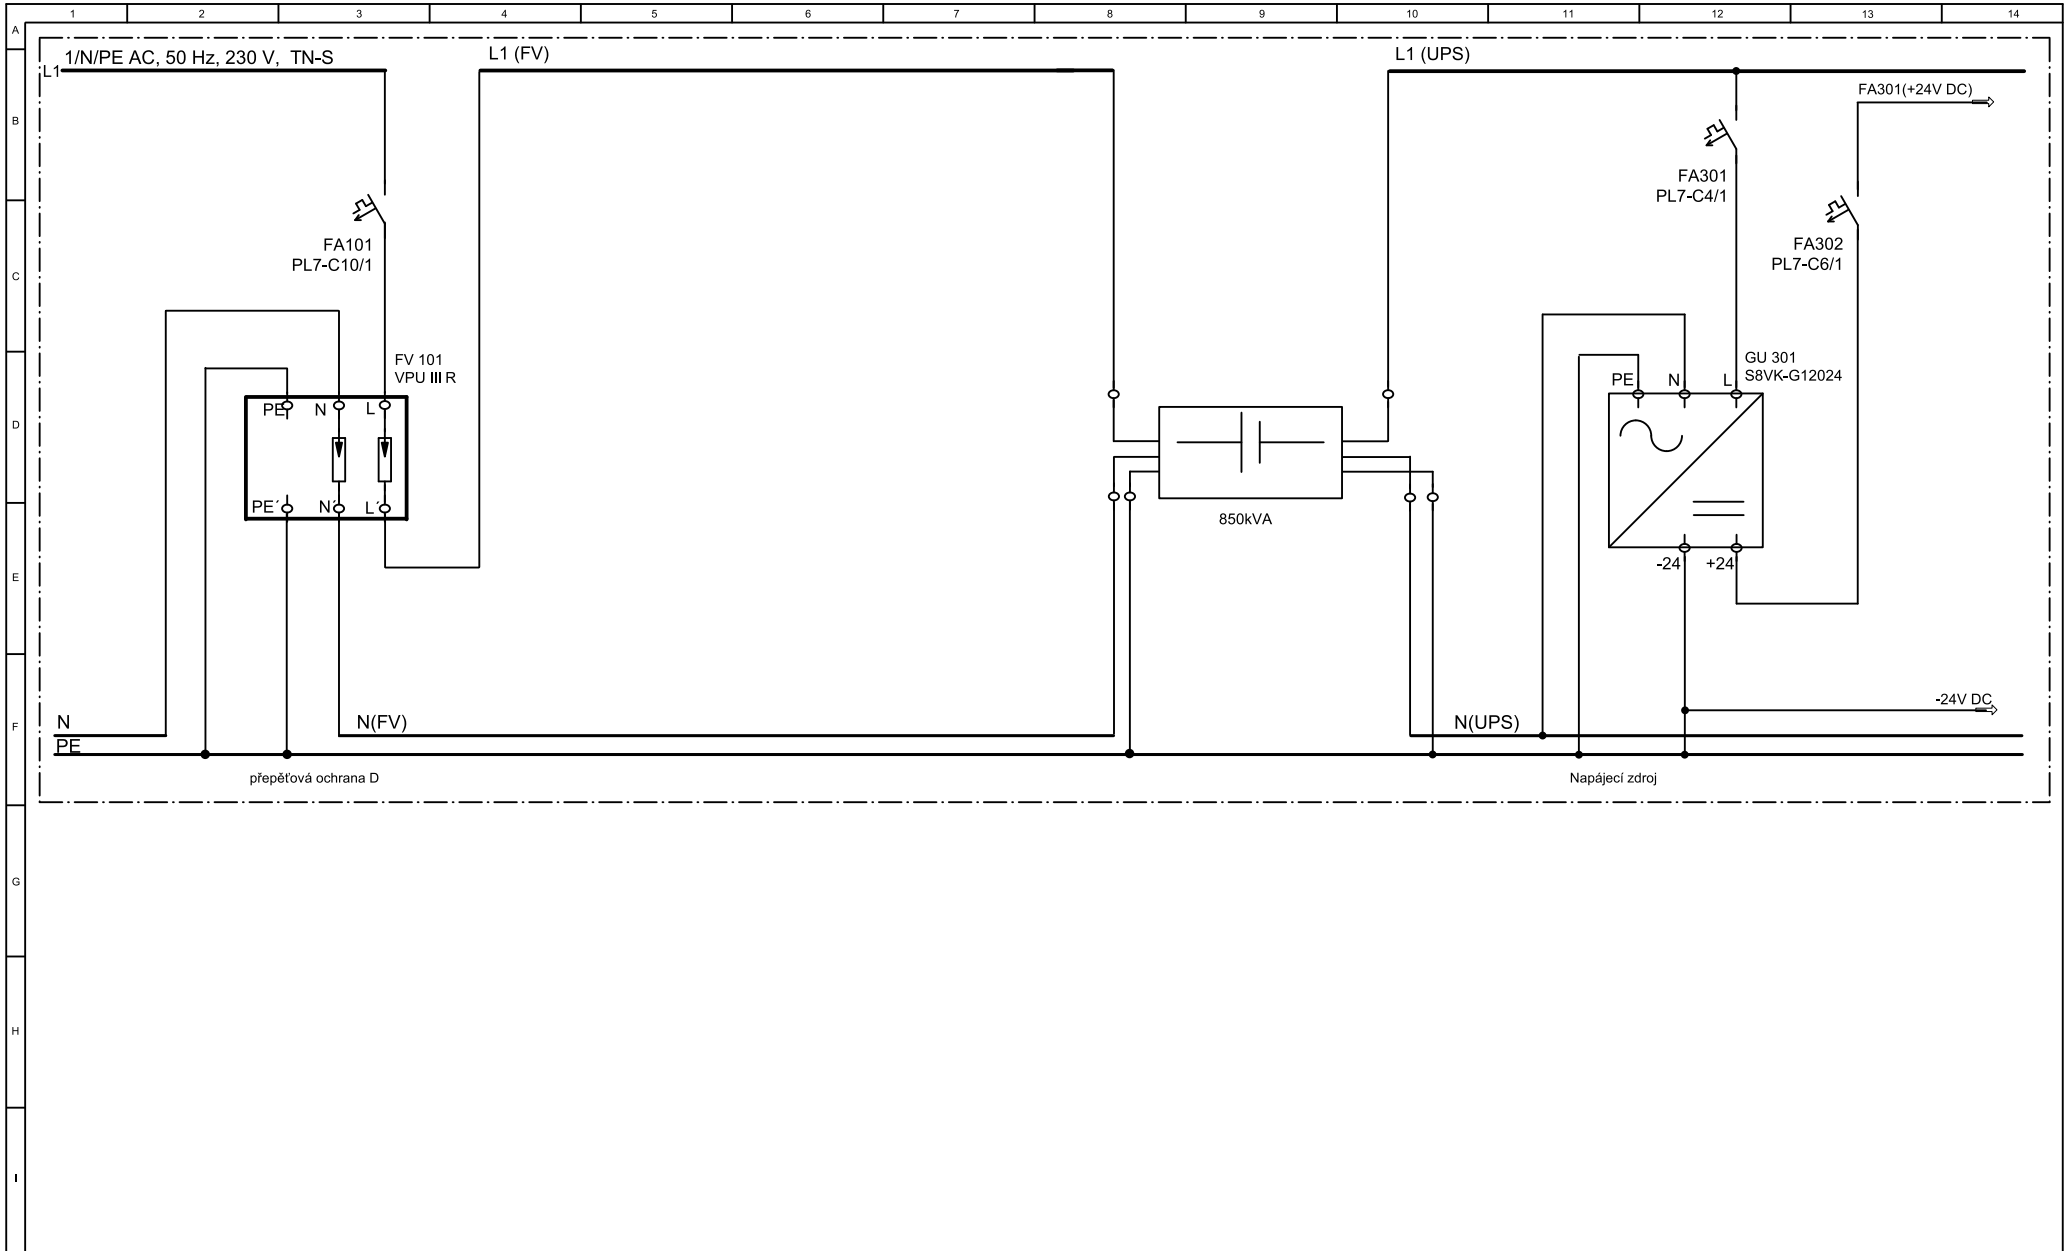


VATE elektro s.r.o. Sv.čecha 605 664 34 Kuřim tel.:+420602721881	Project Dezinfekční stanice Brno - Medlánky D 3.1 Elektrotechnologická část	Document Rozváděč RD1	Side	FV101,UPS,GU301	Stage	DPS	Positions 4/18	Annex 2
			Drawn	Jiří Valášek	Drawing			
			Date	10-2021	Job No.:	1704-21		

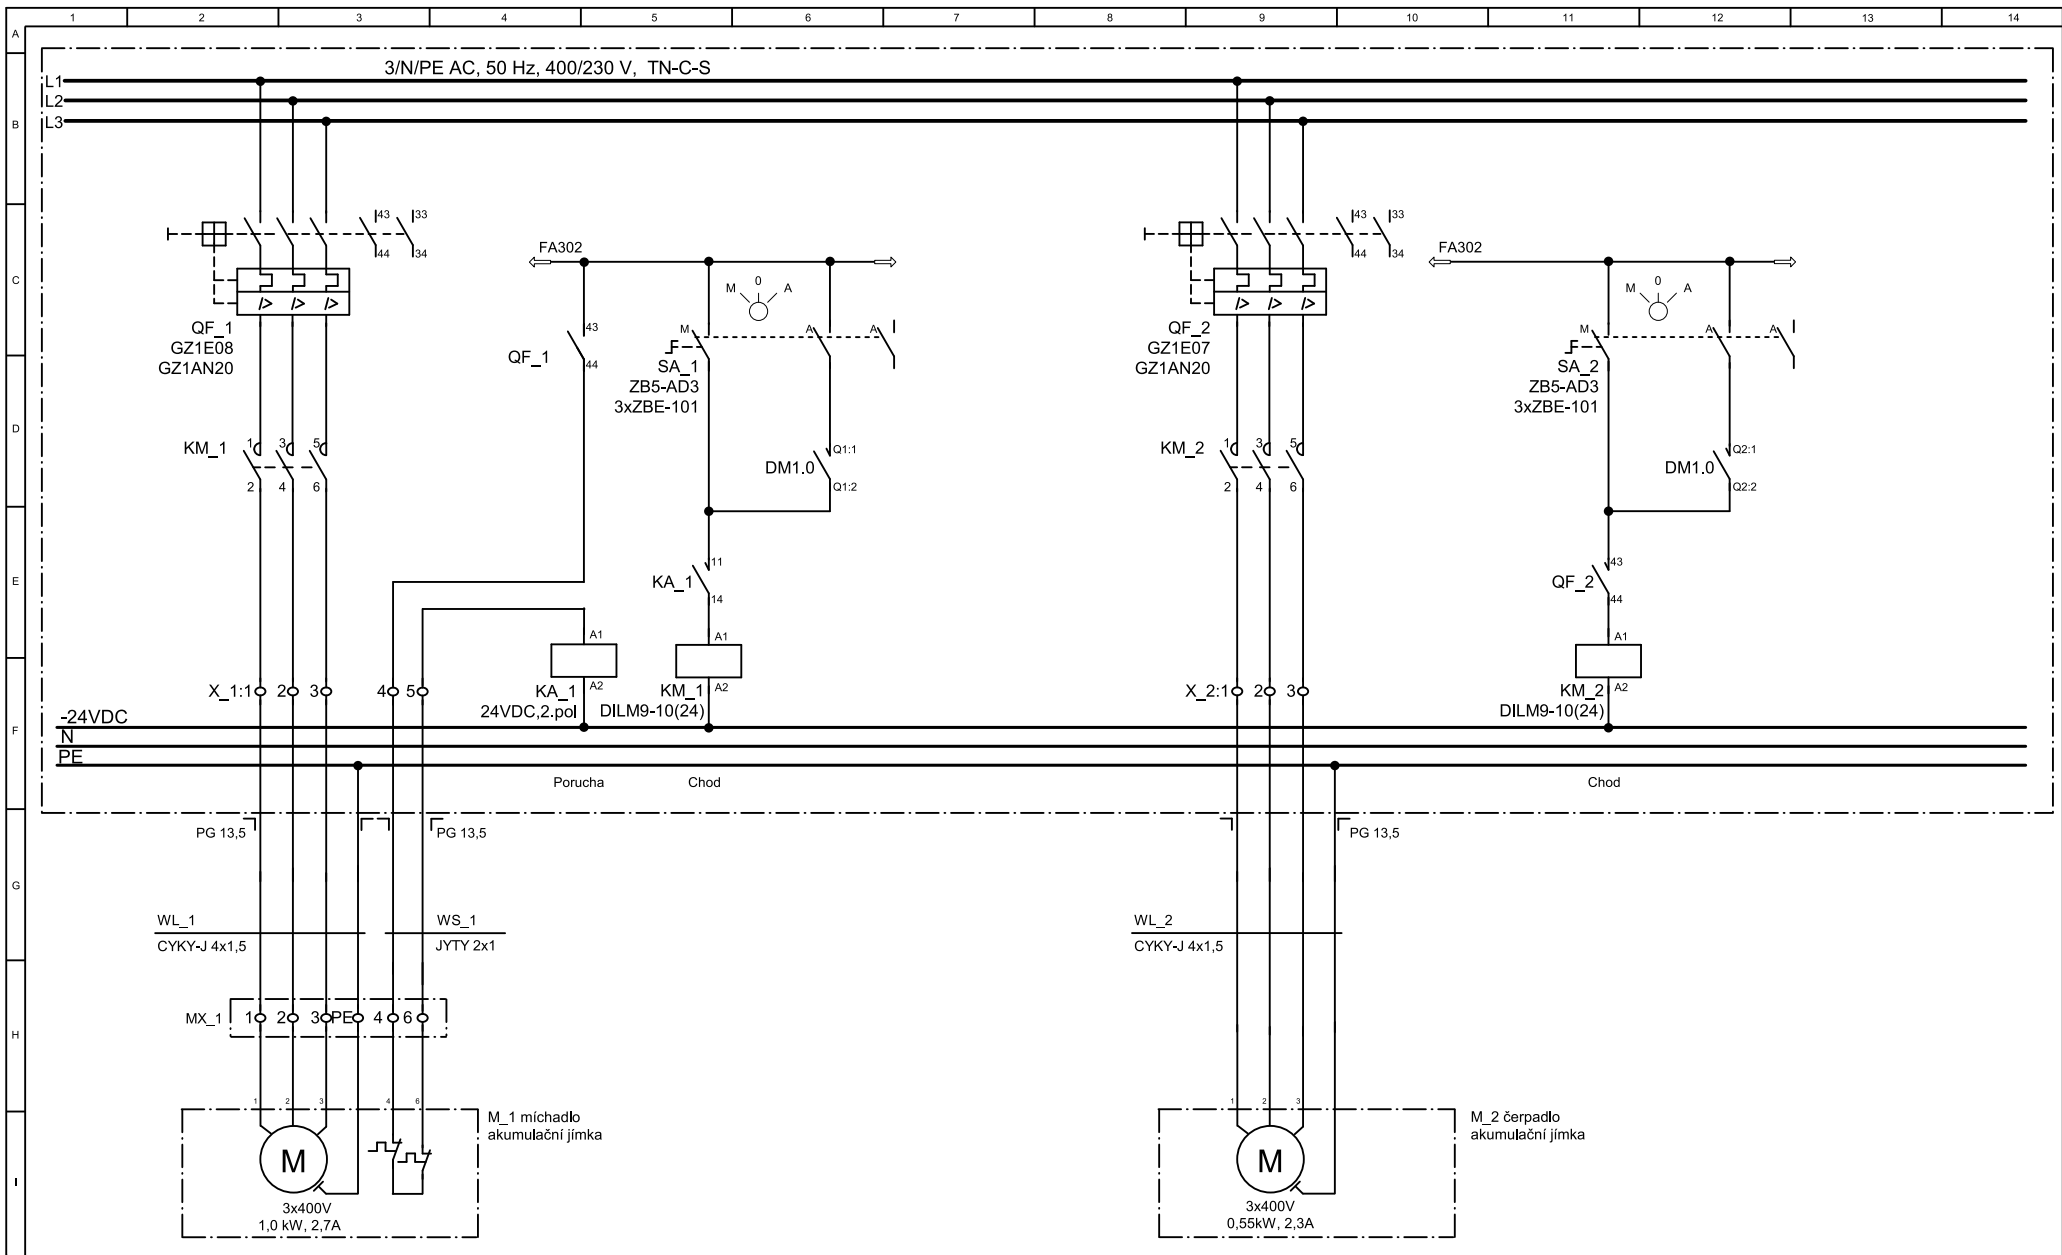


VATE elektro s.r.o. Sv.čecha 605 664 34 Kuřim tel.:+420602721881	Project Dezinfekční stanice Brno - Medlánky D 3.1 Elektrotechnologická část	Document Rozváděč RD1	Side	M_1,M_2	Stage	DPS	Positions 5/18	Annex 2
			Drawn	Jiří Valášek	Drawing			
			Date	10-2021	Job No.:	1704-21		

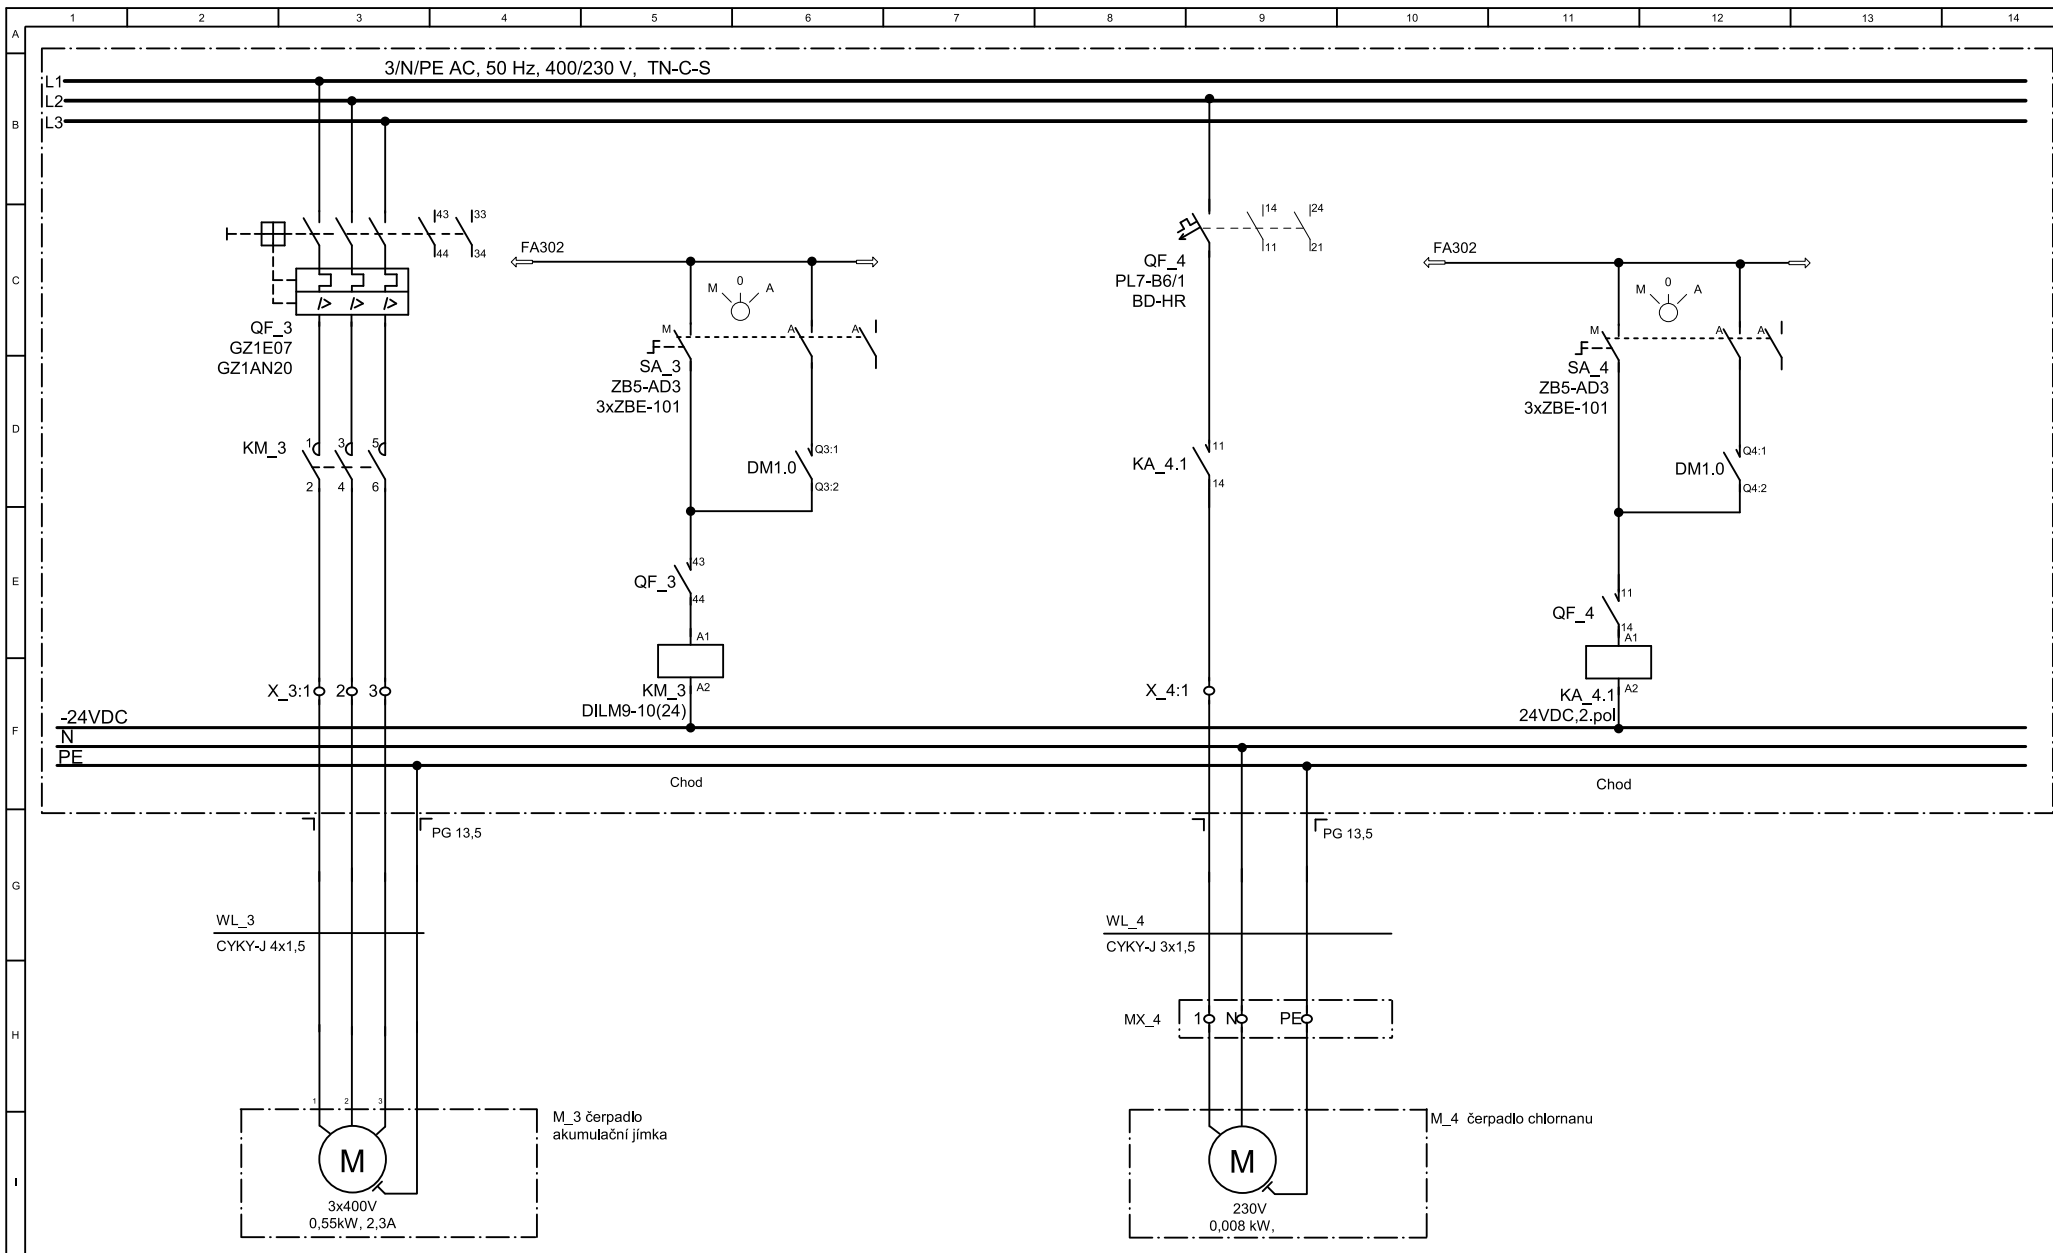


VATE elektro s.r.o. Sv.čecha 605 664 34 Kuřim tel.:+420602721881	Project Dezinfekční stanice Brno - Medlánky D 3.1 Elektrotechnologická část	Document Rozváděč RD1	Side	M_4,M_5	Stage	DPS	Positions 6/18	Annex 2
			Drawn	Jiří Valášek	Drawing			
			Date	10-2021	Job No.:	1704-21		

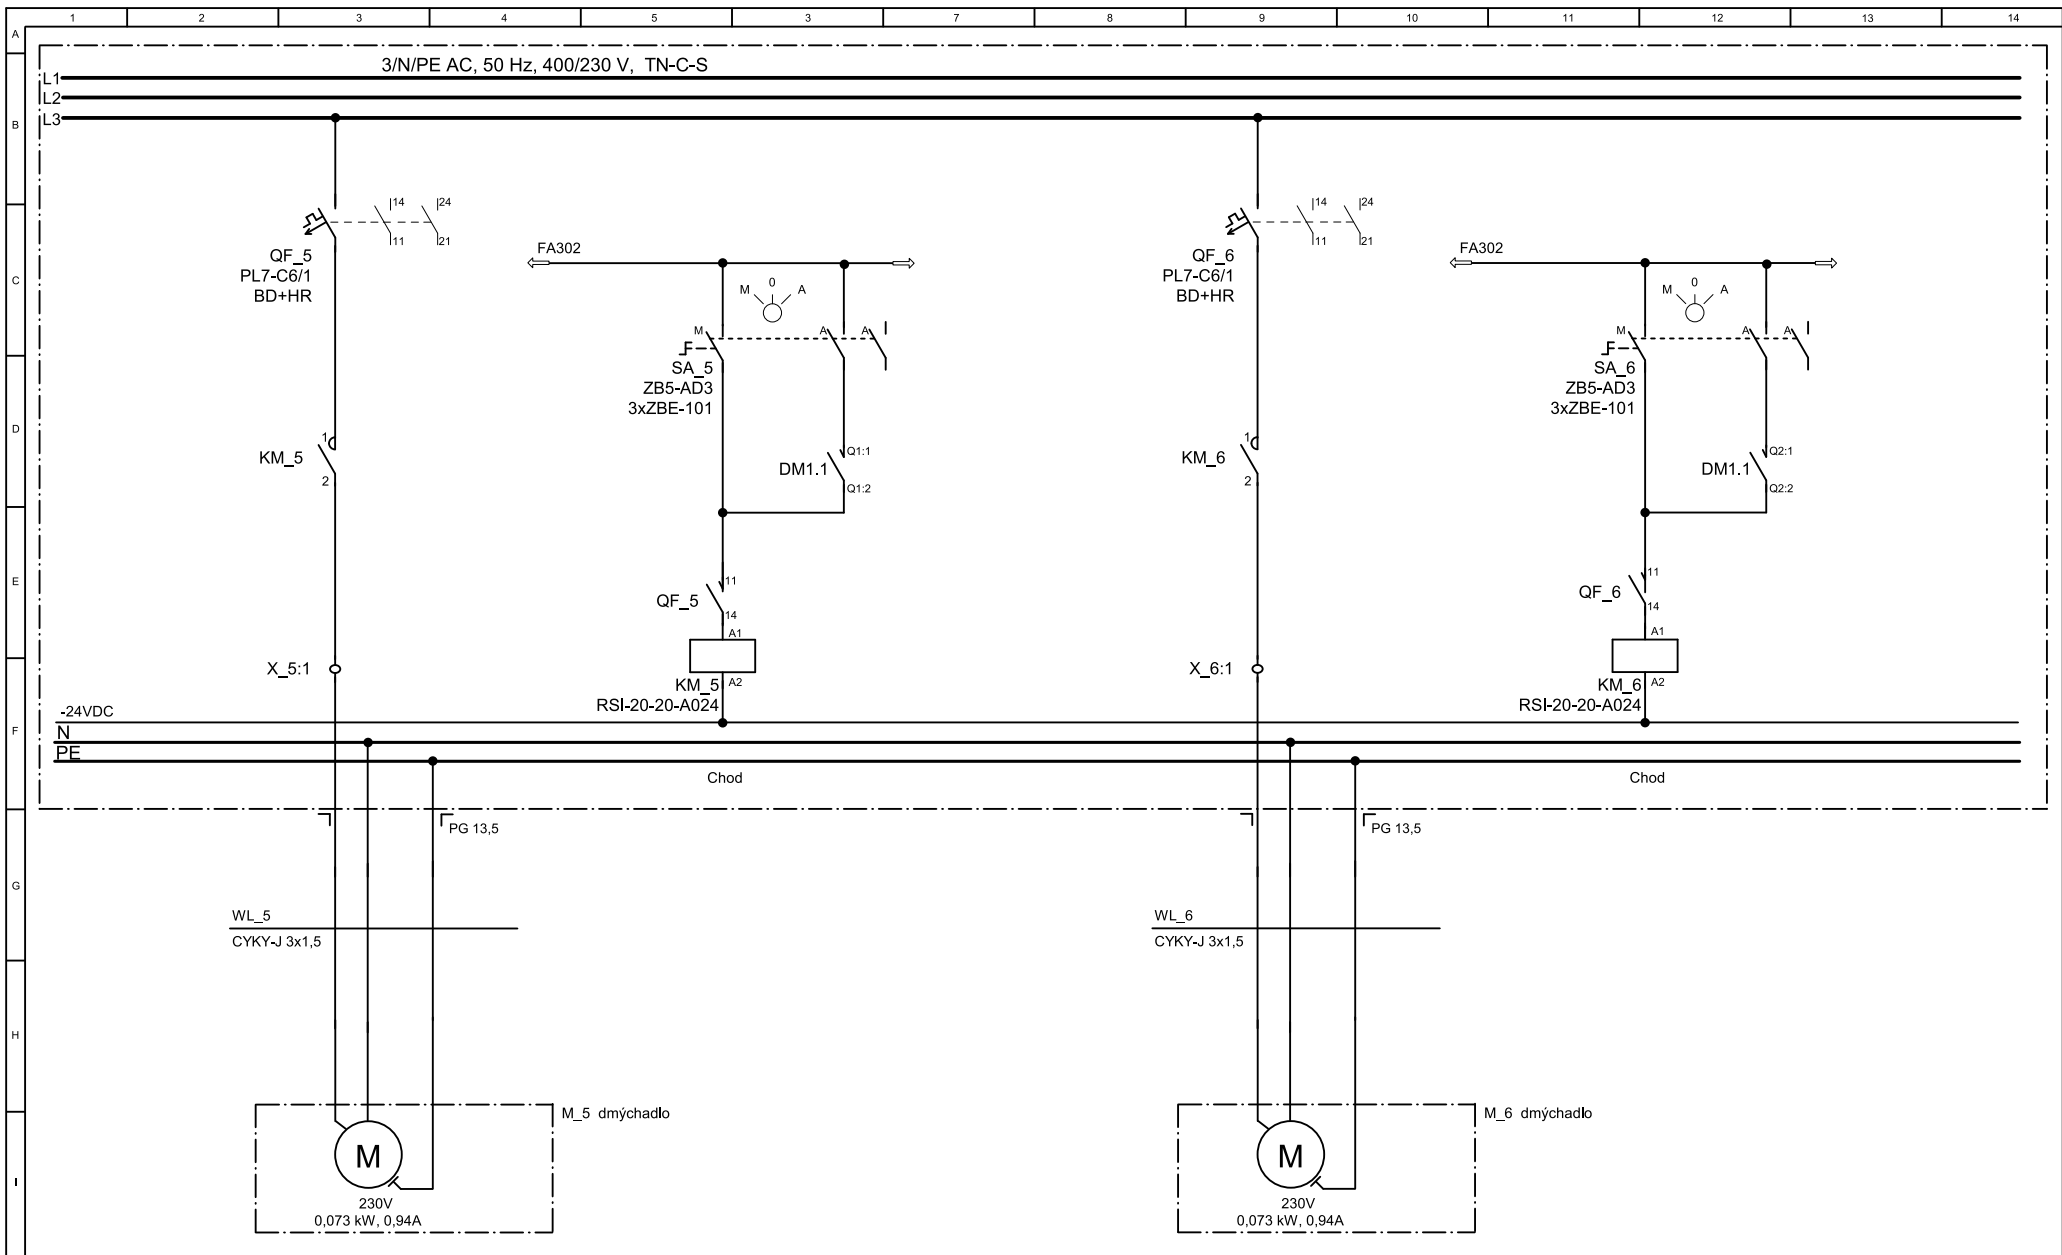


VATE elektro s.r.o. Sv.čecha 605 664 34 Kuřim tel.:+420602721881	Project Dezinfekční stanice Brno - Medlánky D 3.1 Elektrotechnologická část	Document Rozváděč RD1	Side	M_6	Stage	DPS	Positions 7/18	Annex 2
			Drawn	Jiří Valášek	Drawing			
			Date	10-2021	Job No.:	1704-21		

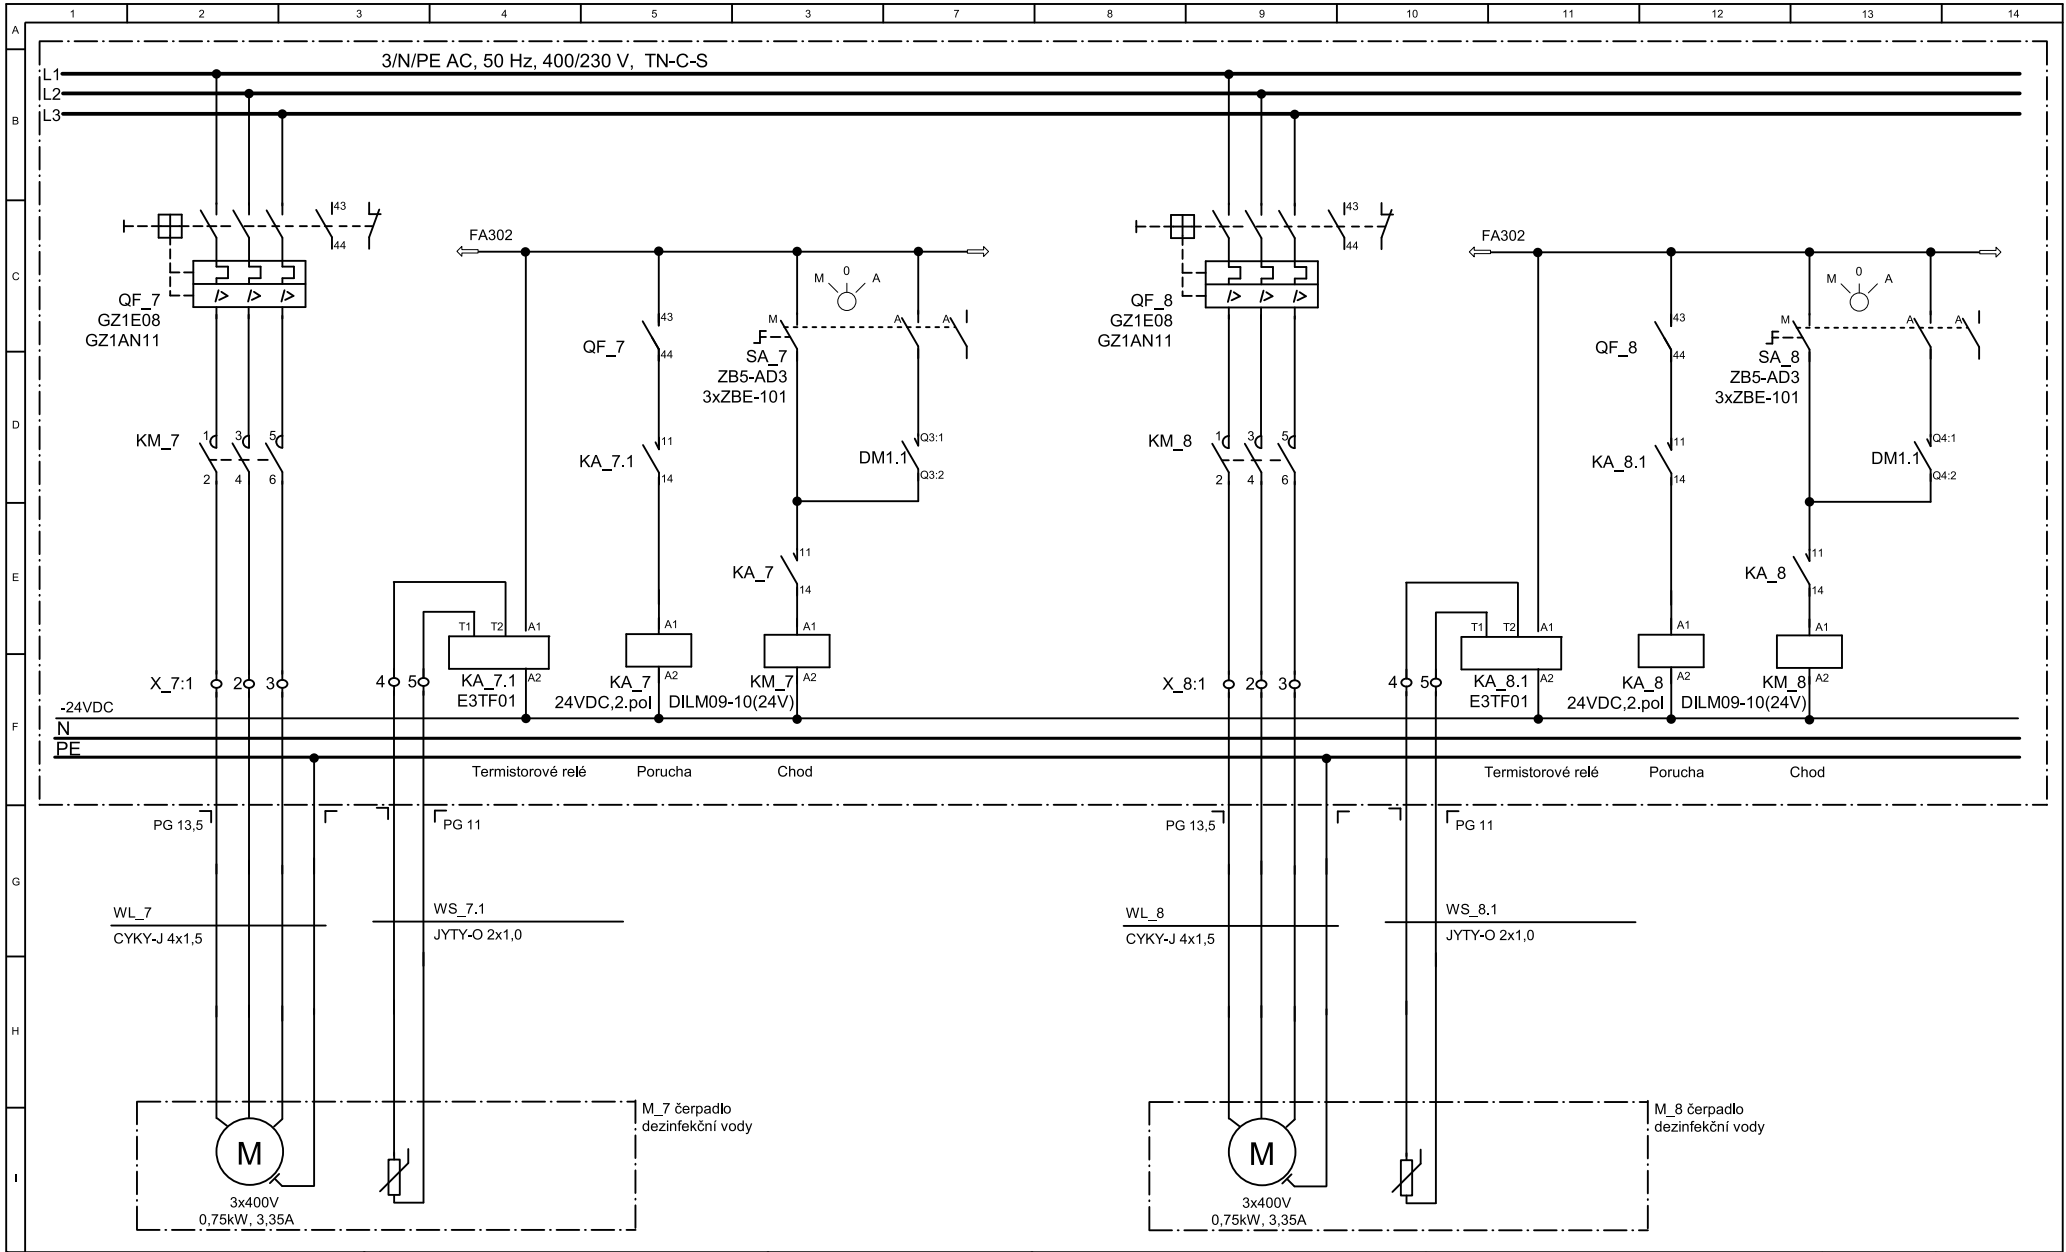


VATE elektro s.r.o. Sv.čecha 605 664 34 Kuřim tel.:+420602721881	Project Dezinfekční stanice Brno - Medlánky D 3.1 Elektrotechnologická část	Document Rozváděč RD1	Side	M_7	Stage	DPS	Positions 8/18	Annex 2
			Drawn	Jiří Valášek	Drawing			
			Date	10-2021	Job No.:	1704-21		

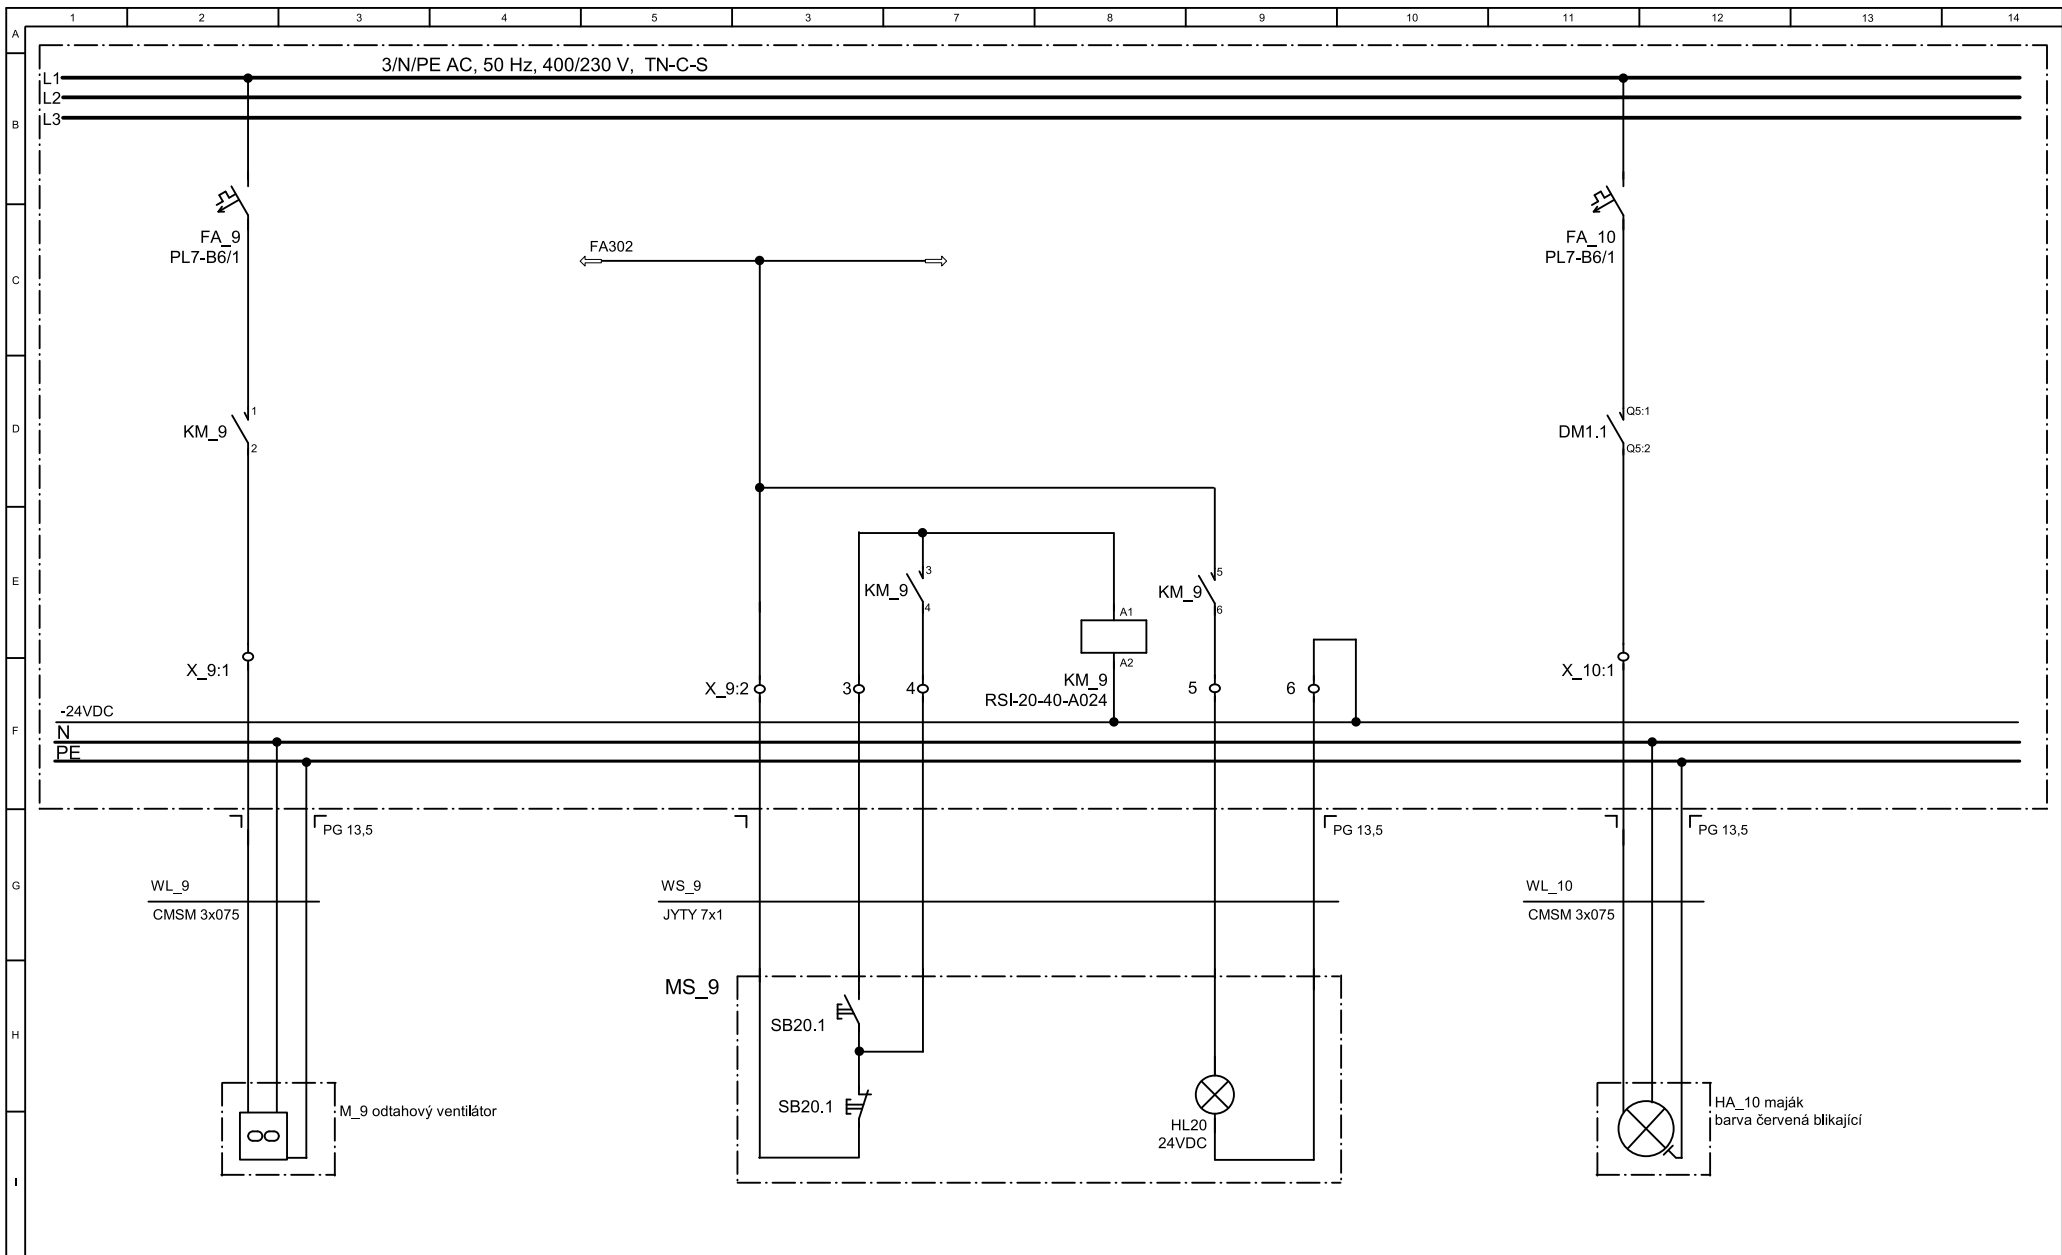


VATE elektro s.r.o. Sv.čecha 605 664 34 Kuřim tel.:+420602721881	Project Dezinfekční stanice Brno - Medlánky D 3.1 Elektrotechnologická část	Document Rozváděč RD1	Side	M_9,HA_10	Stage	DPS	Positions 9/18	Annex 2
			Drawn	Jiří Valášek	Drawing			
			Date	10-2021	Job No.:	1704-21		

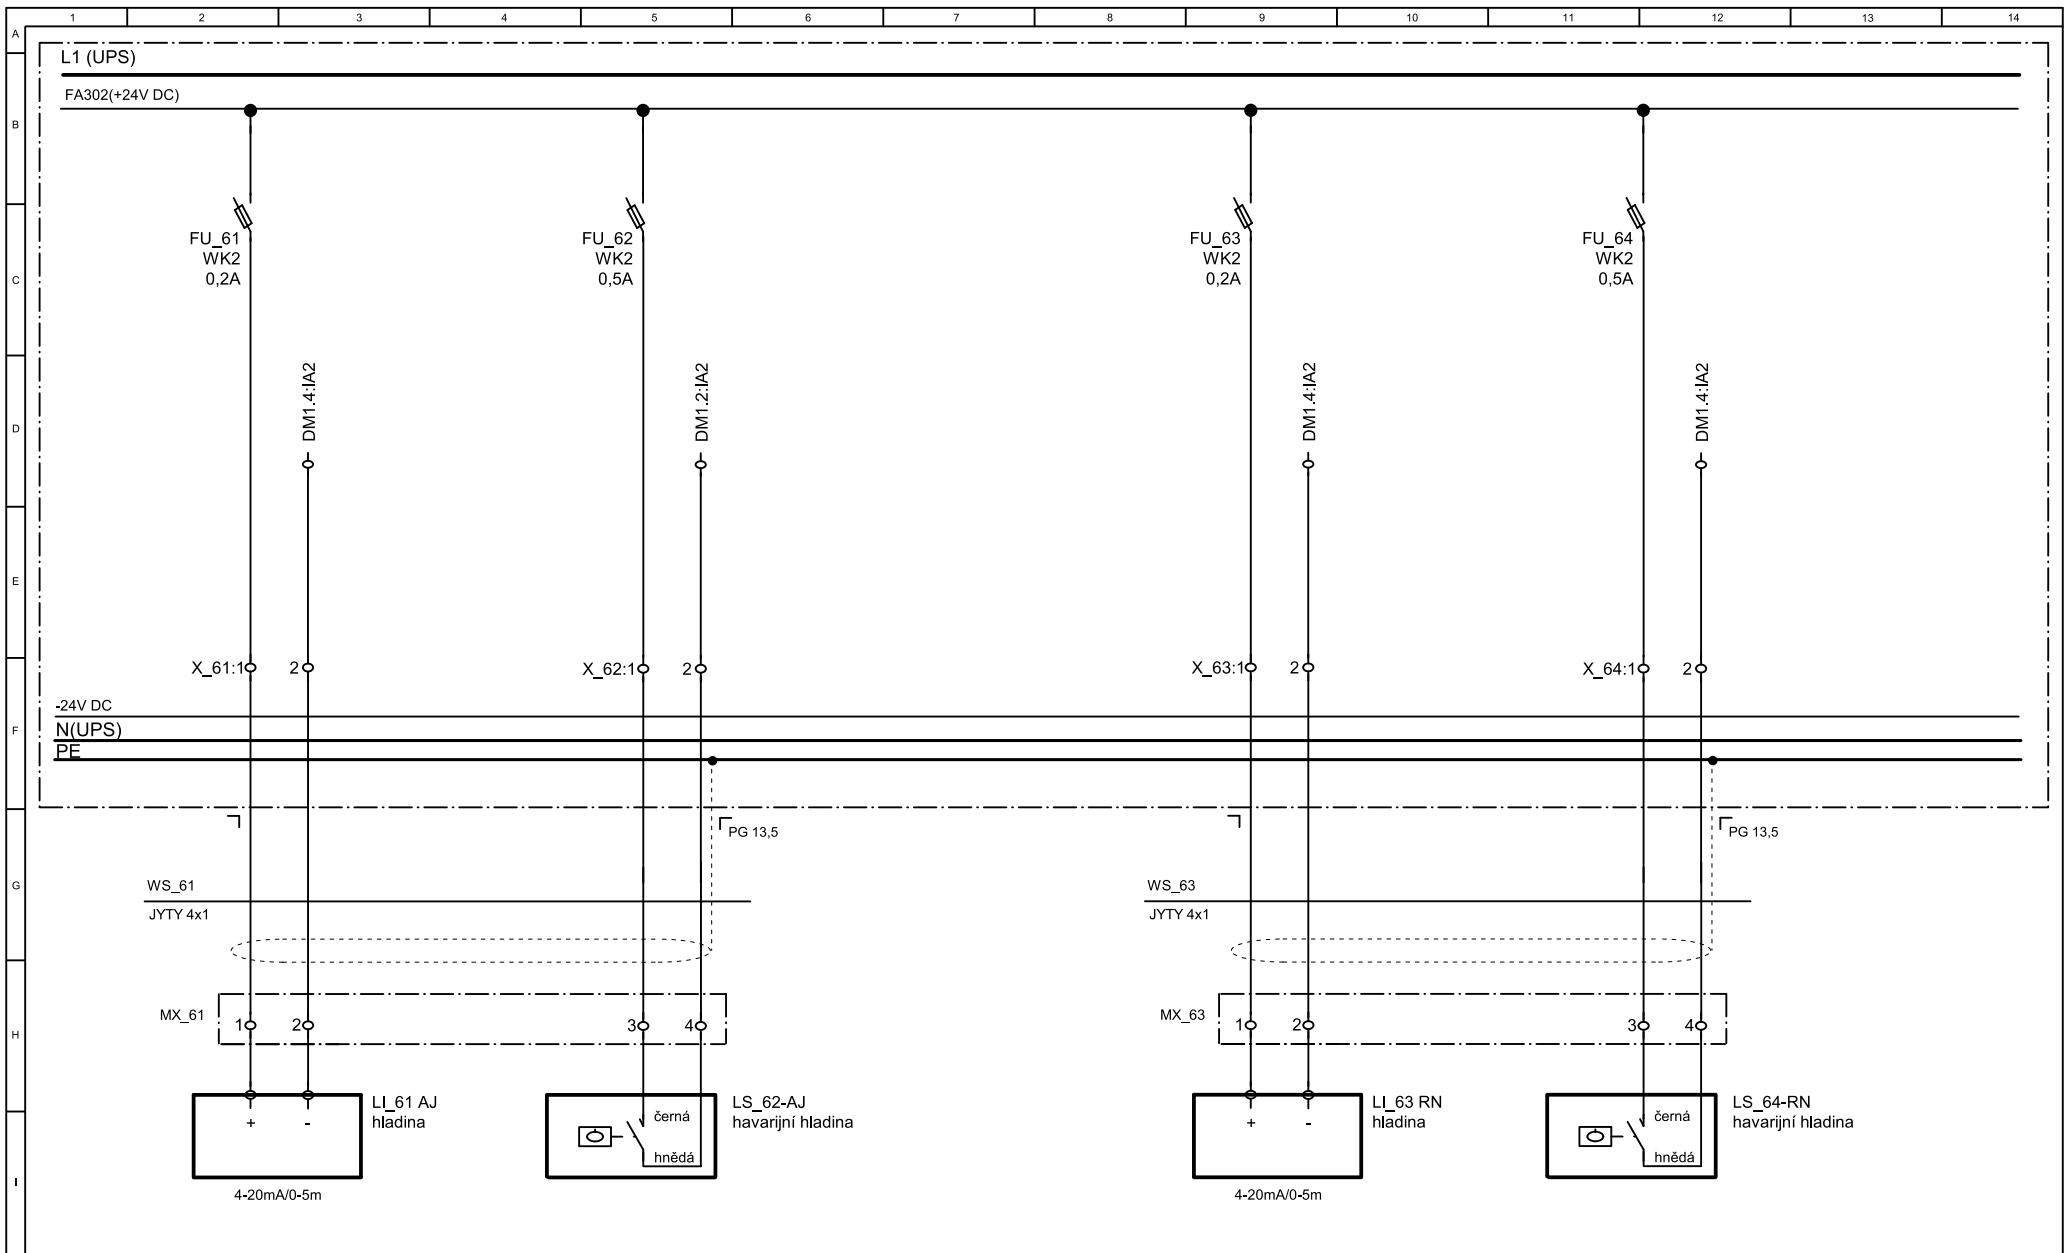


VATE elektro s.r.o. Sv.čecha 605 664 34 Kuřim tel.:+420602721881	Project Dezinfekční stanice Brno - Medlánky D 3.1 Elektrotechnologická část	Document Rozváděč RD1	Side	LI_61,LS_62,LI_63,LS_64	Stage	DPS	Positions 10/18	Annex 2
			Drawn	Jiří Valášek	Drawing			
			Date	10-2021	Job No.:	1704-21		

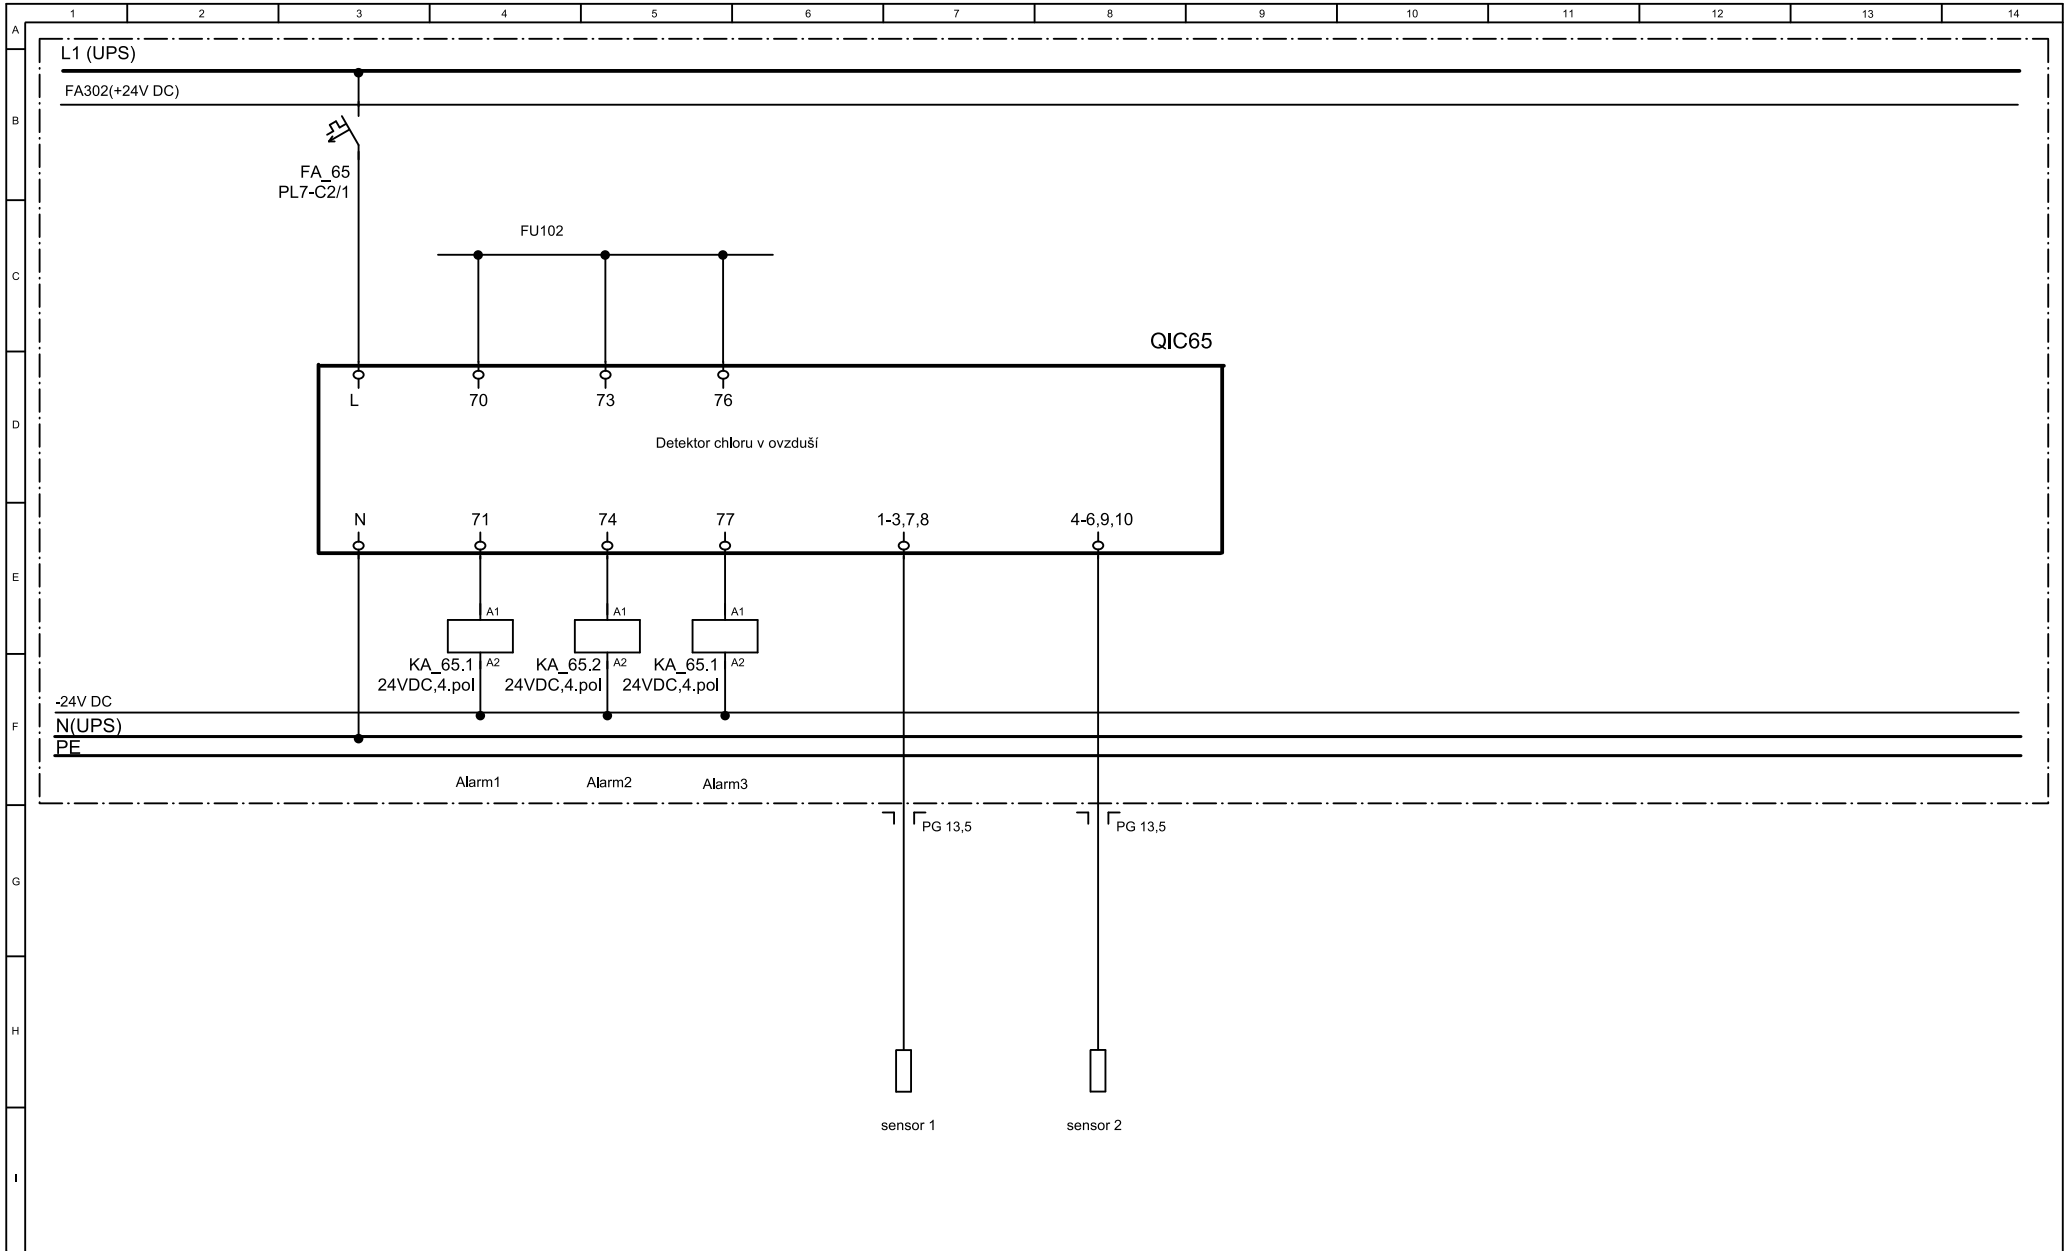


VATE elektro s.r.o. Sv.čecha 605 664 34 Kuřim tel.:+420602721881	Project Dezinfekční stanice Brno - Medlánky D 3.1 Elektrotechnologická část	Document Rozváděč RD1	Side	LI_61,LS_62,LI_63,LS_64	Stage	DPS	Positions 11/18	Annex 2
			Drawn	Jiří Valášek	Drawing			
			Date	10-2021	Job No.:	1704-21		

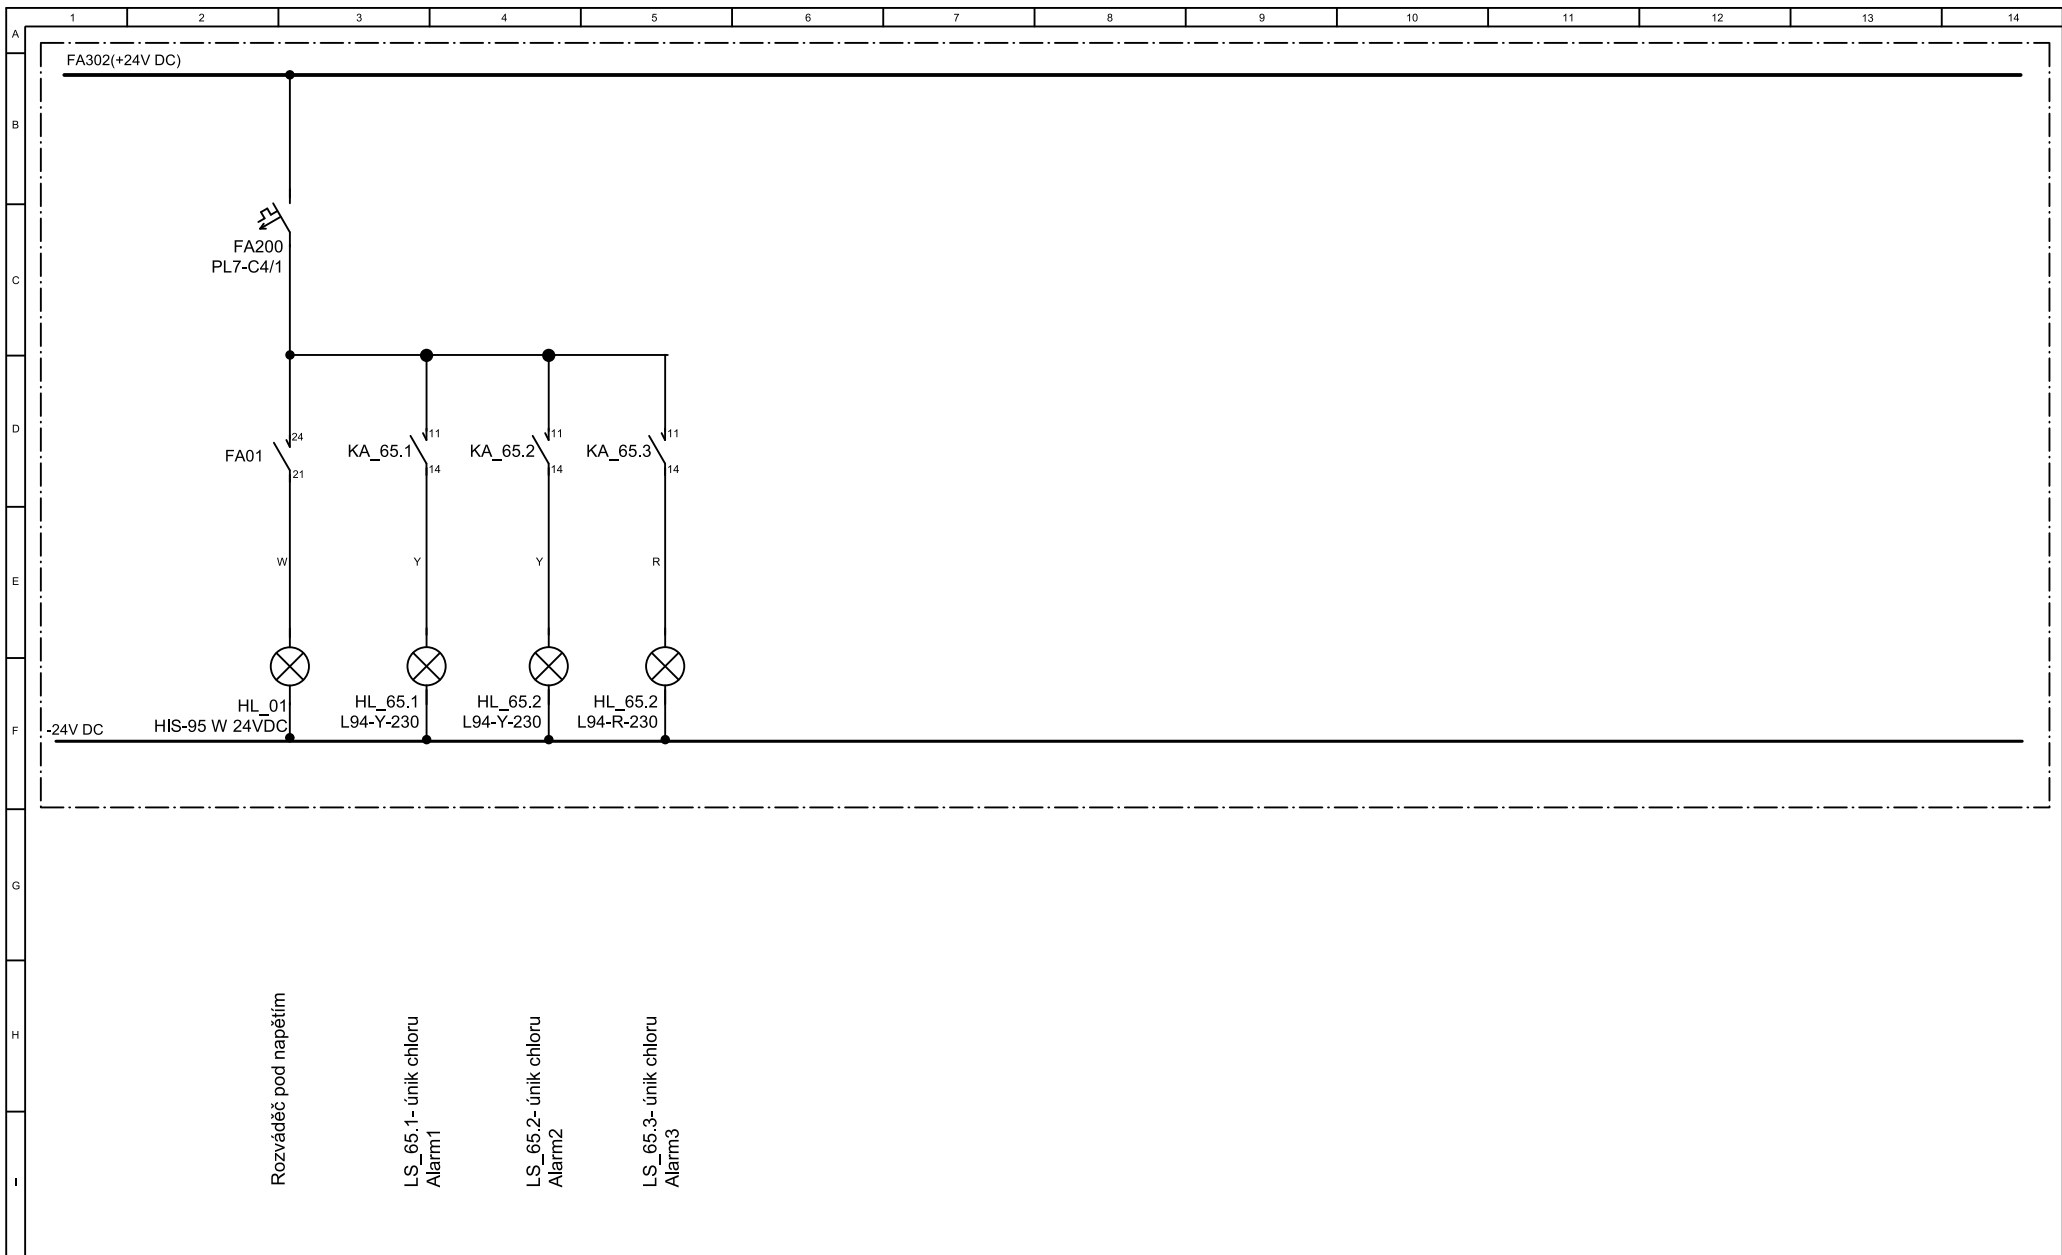


<div>VATE elektro s.r.o.</div> <div>Sv.čecha 605</div> <div>664 34 Kuřim</div> <div>tel.:+420602721881</div>	<div>Project Dezinfekční stanice</div> <div>Brno - Medlánky</div> <div>D 3.1 Elektrotechnologická část</div>	<div>Document</div> <div>Rozváděč RD1</div>	Side	LS_44	Stage	DPS	Positions	Annex
			Drawn	Jiří Valášek	Drawing			
			Date	10-2021	Job No.:	1704-21		

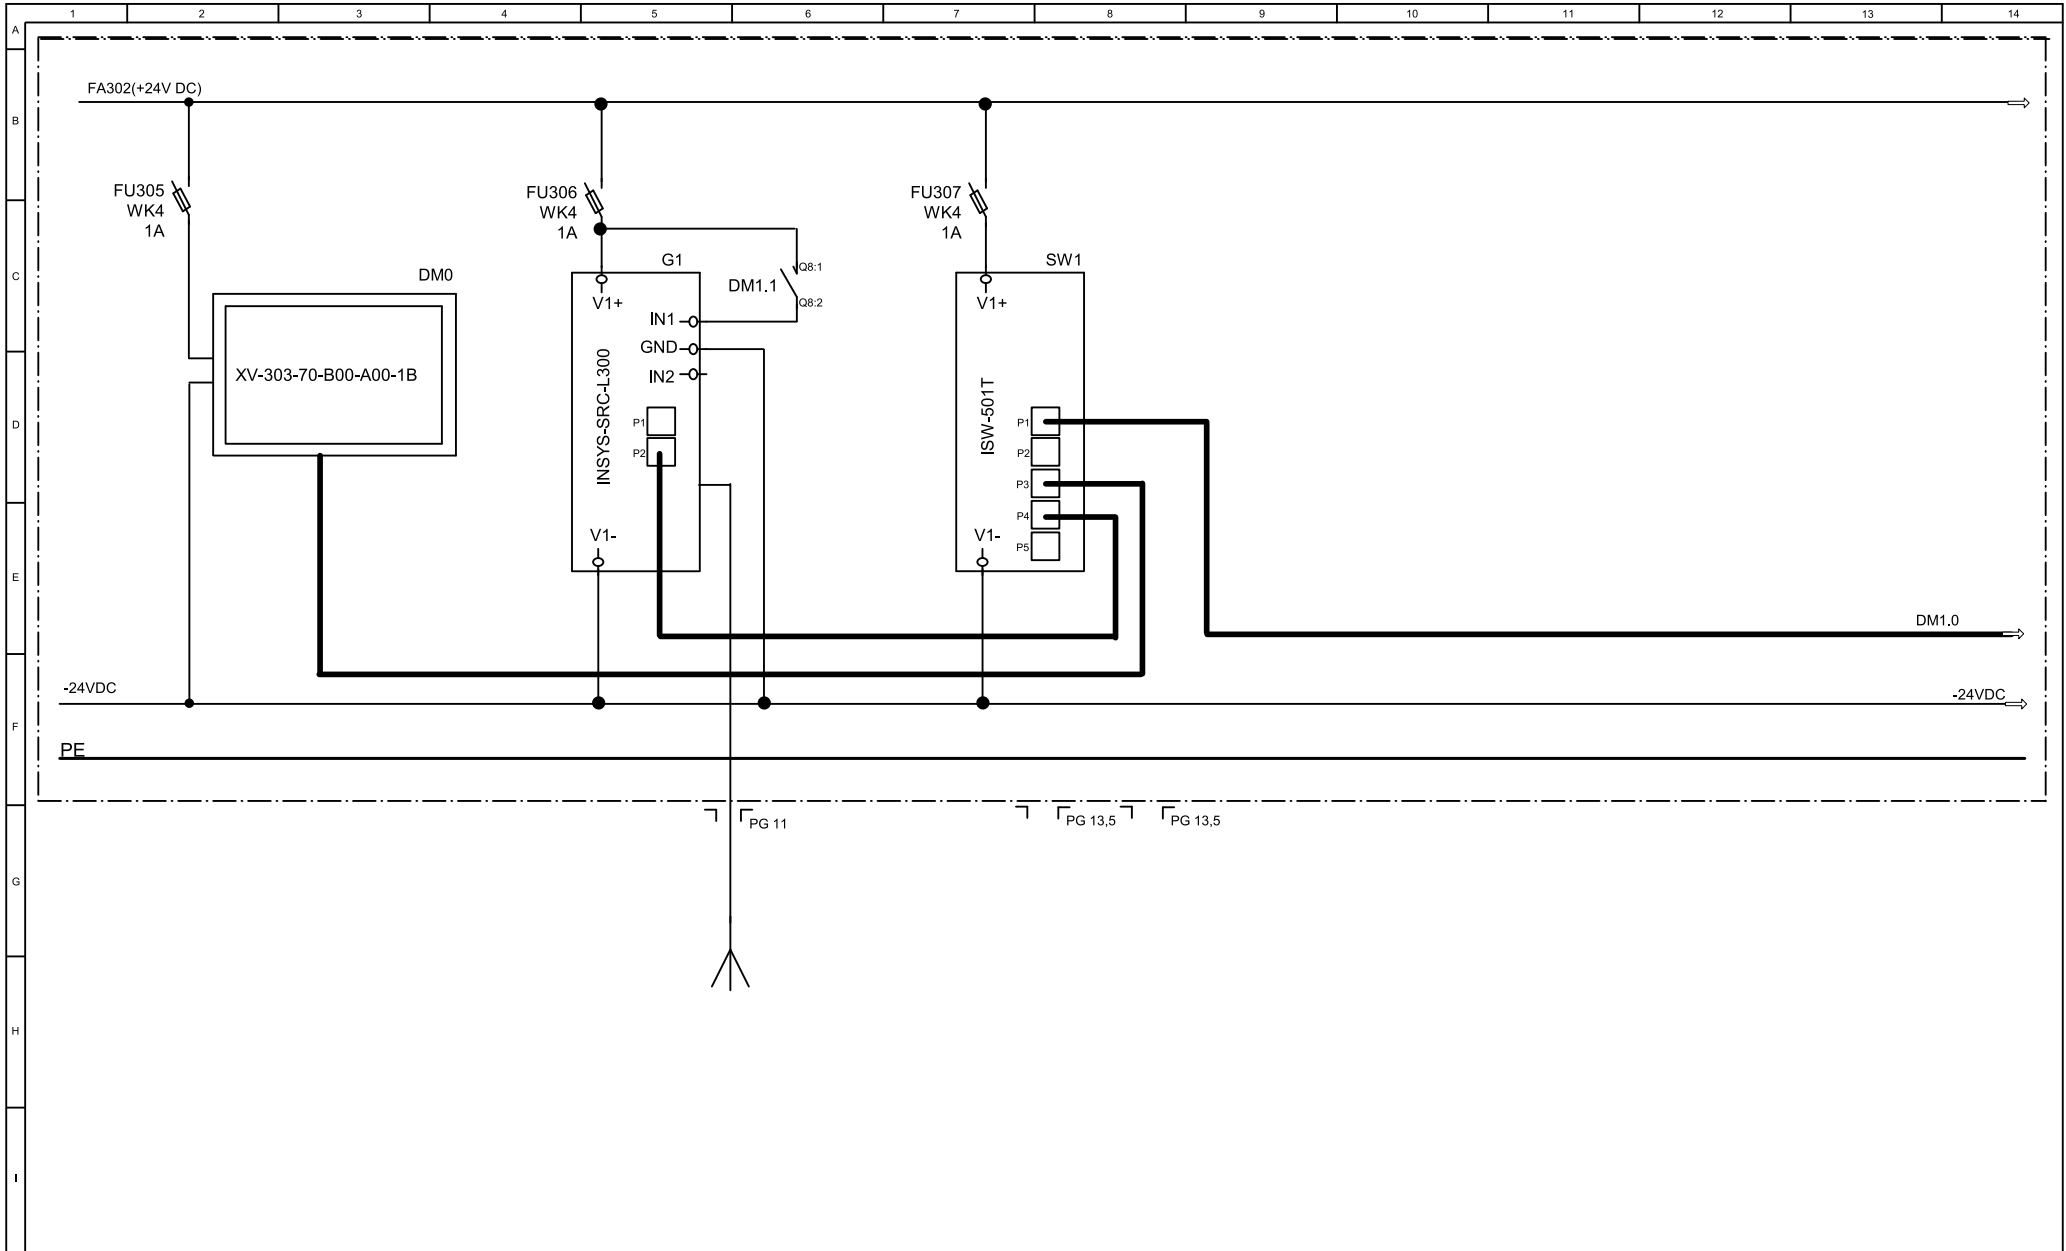


VATE elektro s.r.o. Sv.čecha 605 664 34 Kuřim tel.:+420602721881	Project Dezinfekční stanice Brno - Medlánky D 3.1 Elektrotechnologická část	Document Rozváděč RD1	Side	PLC	Stage	DPS	Positions 13/18	Annex 2
			Drawn	Jiří Valášek	Drawing			
			Date	10-2021	Job No.:	1704-21		

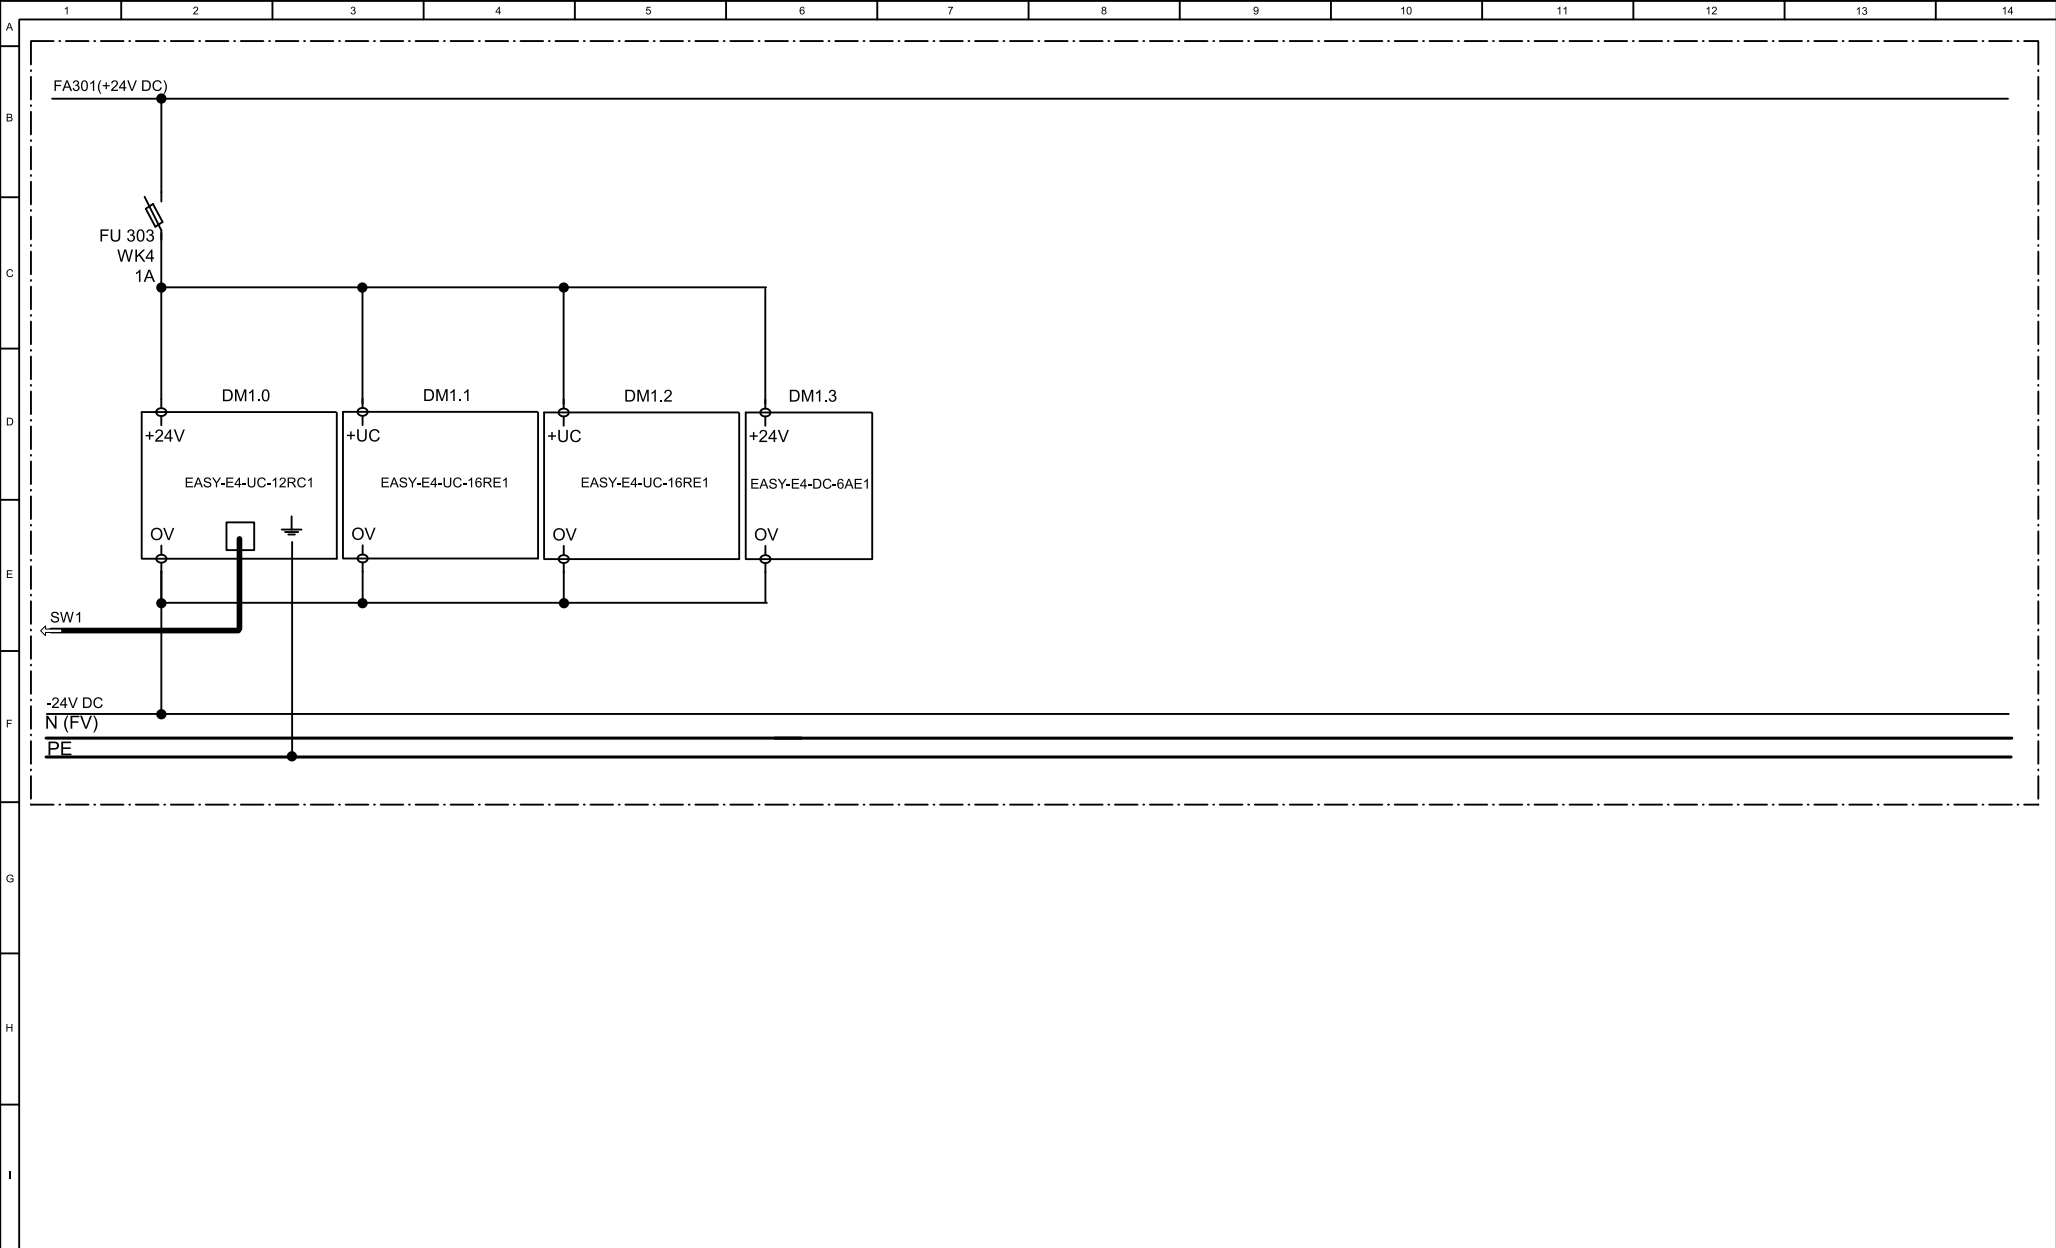


VATE elektro s.r.o. Sv.čecha 605 664 34 Kuřim tel.:+420602721881	Project Dezinfekční stanice Brno - Medlánky D 3.1 Elektrotechnologická část	Document Rozváděč RD1	Side	MFD-EASY, INSYS	Stage	DPS	Positions 14/18	Annex 2
			Drawn	Jiří Valášek	Drawing			
			Date	10-2021	Job No.:	1704-21		

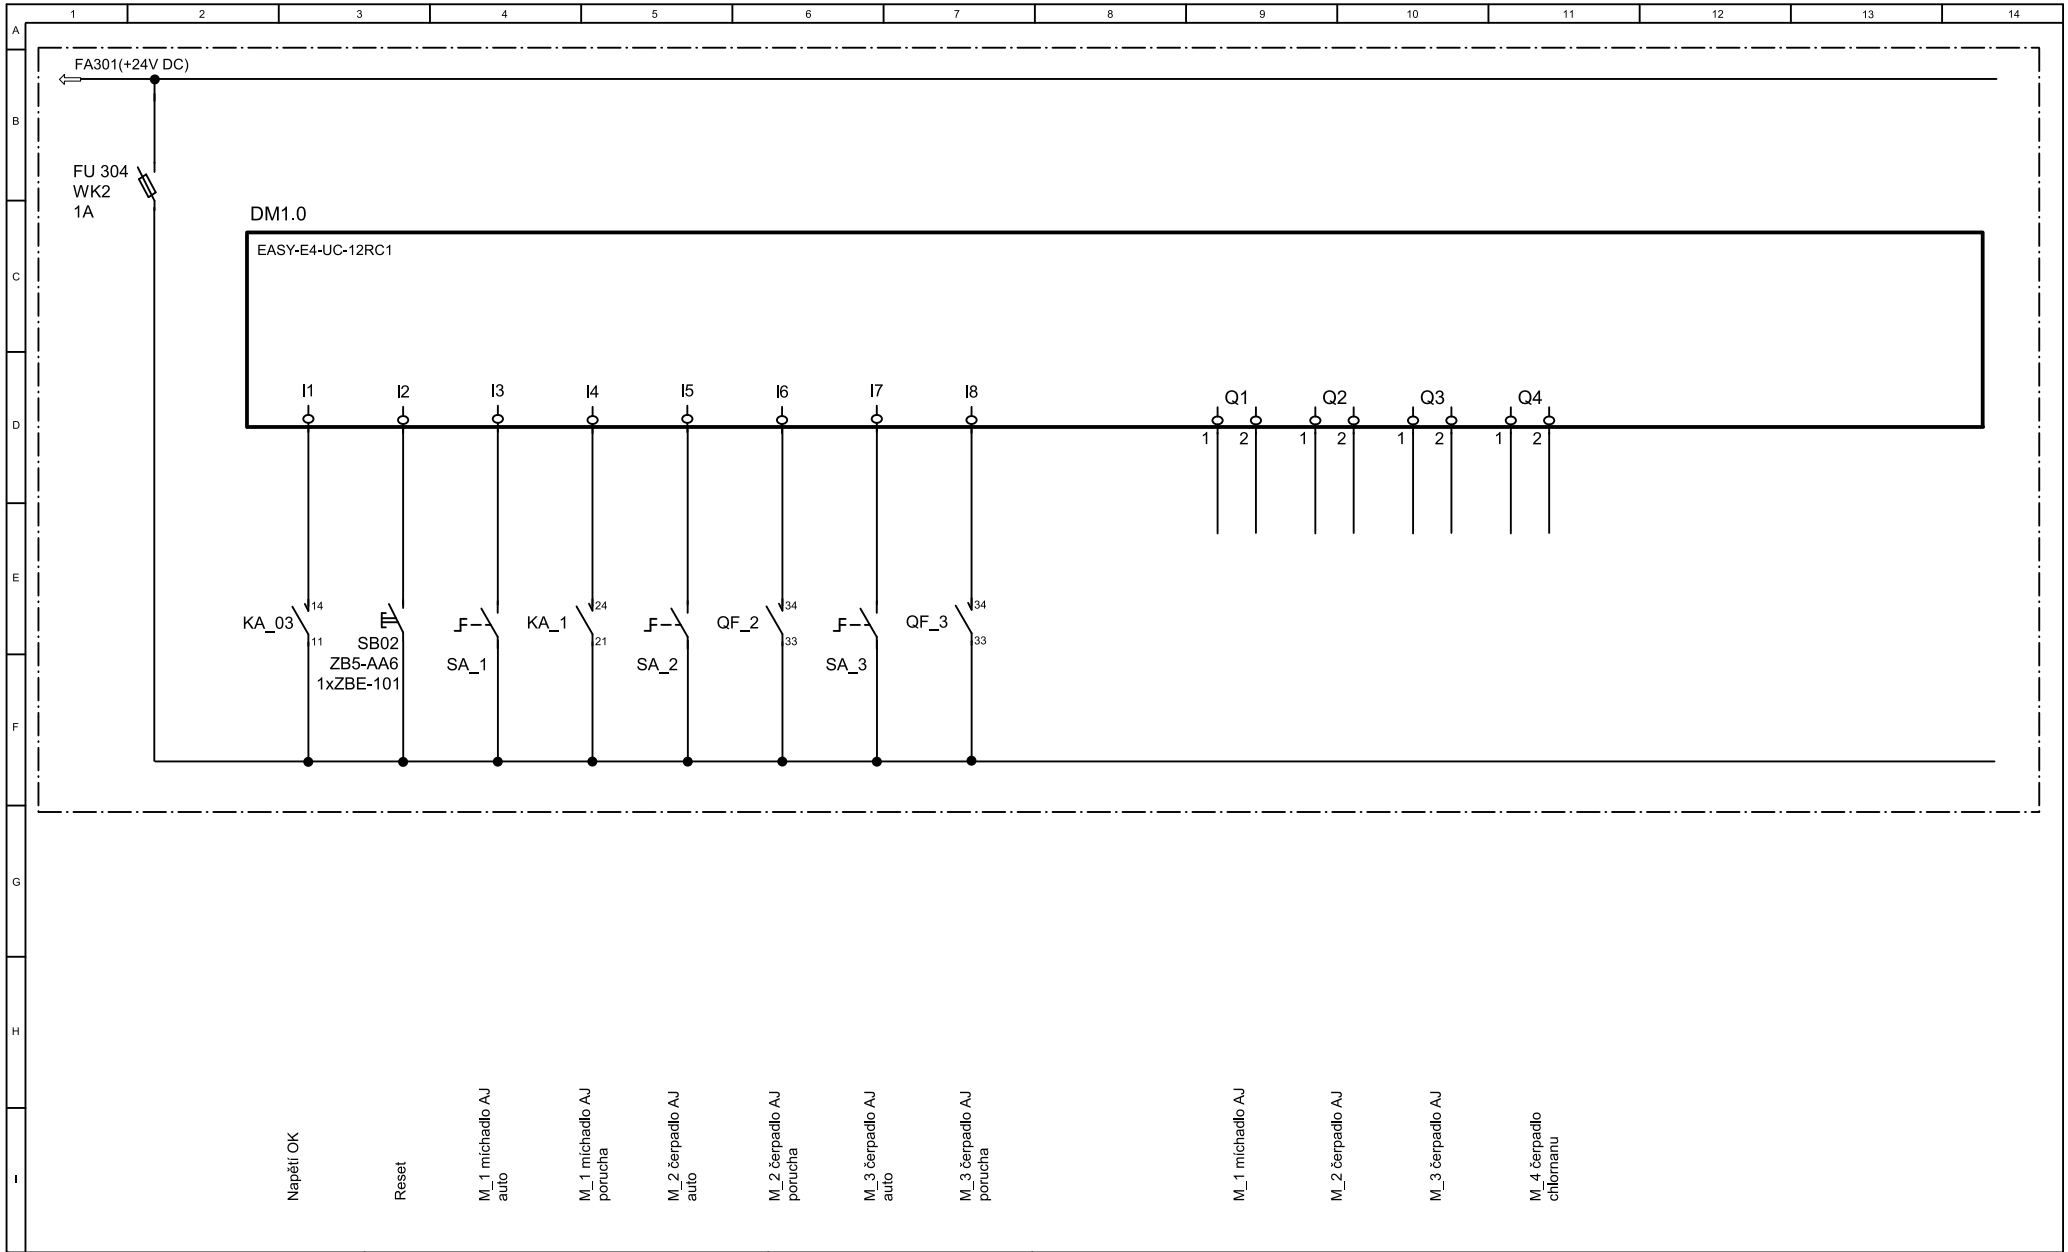


VATE elektro s.r.o. Sv.čecha 605 664 34 Kuřim tel.:+420602721881	Project Dezinfekční stanice Brno - Medlánky D 3.1 Elektrotechnologická část	Document Rozváděč RD1	Side	DM1.0 - Digital Input/Output	Stage	DPS	Positions 15/18	Annex 2
			Drawn	Jiří Valášek	Drawing			
			Date	10-2021	Job No.:	1704-21		

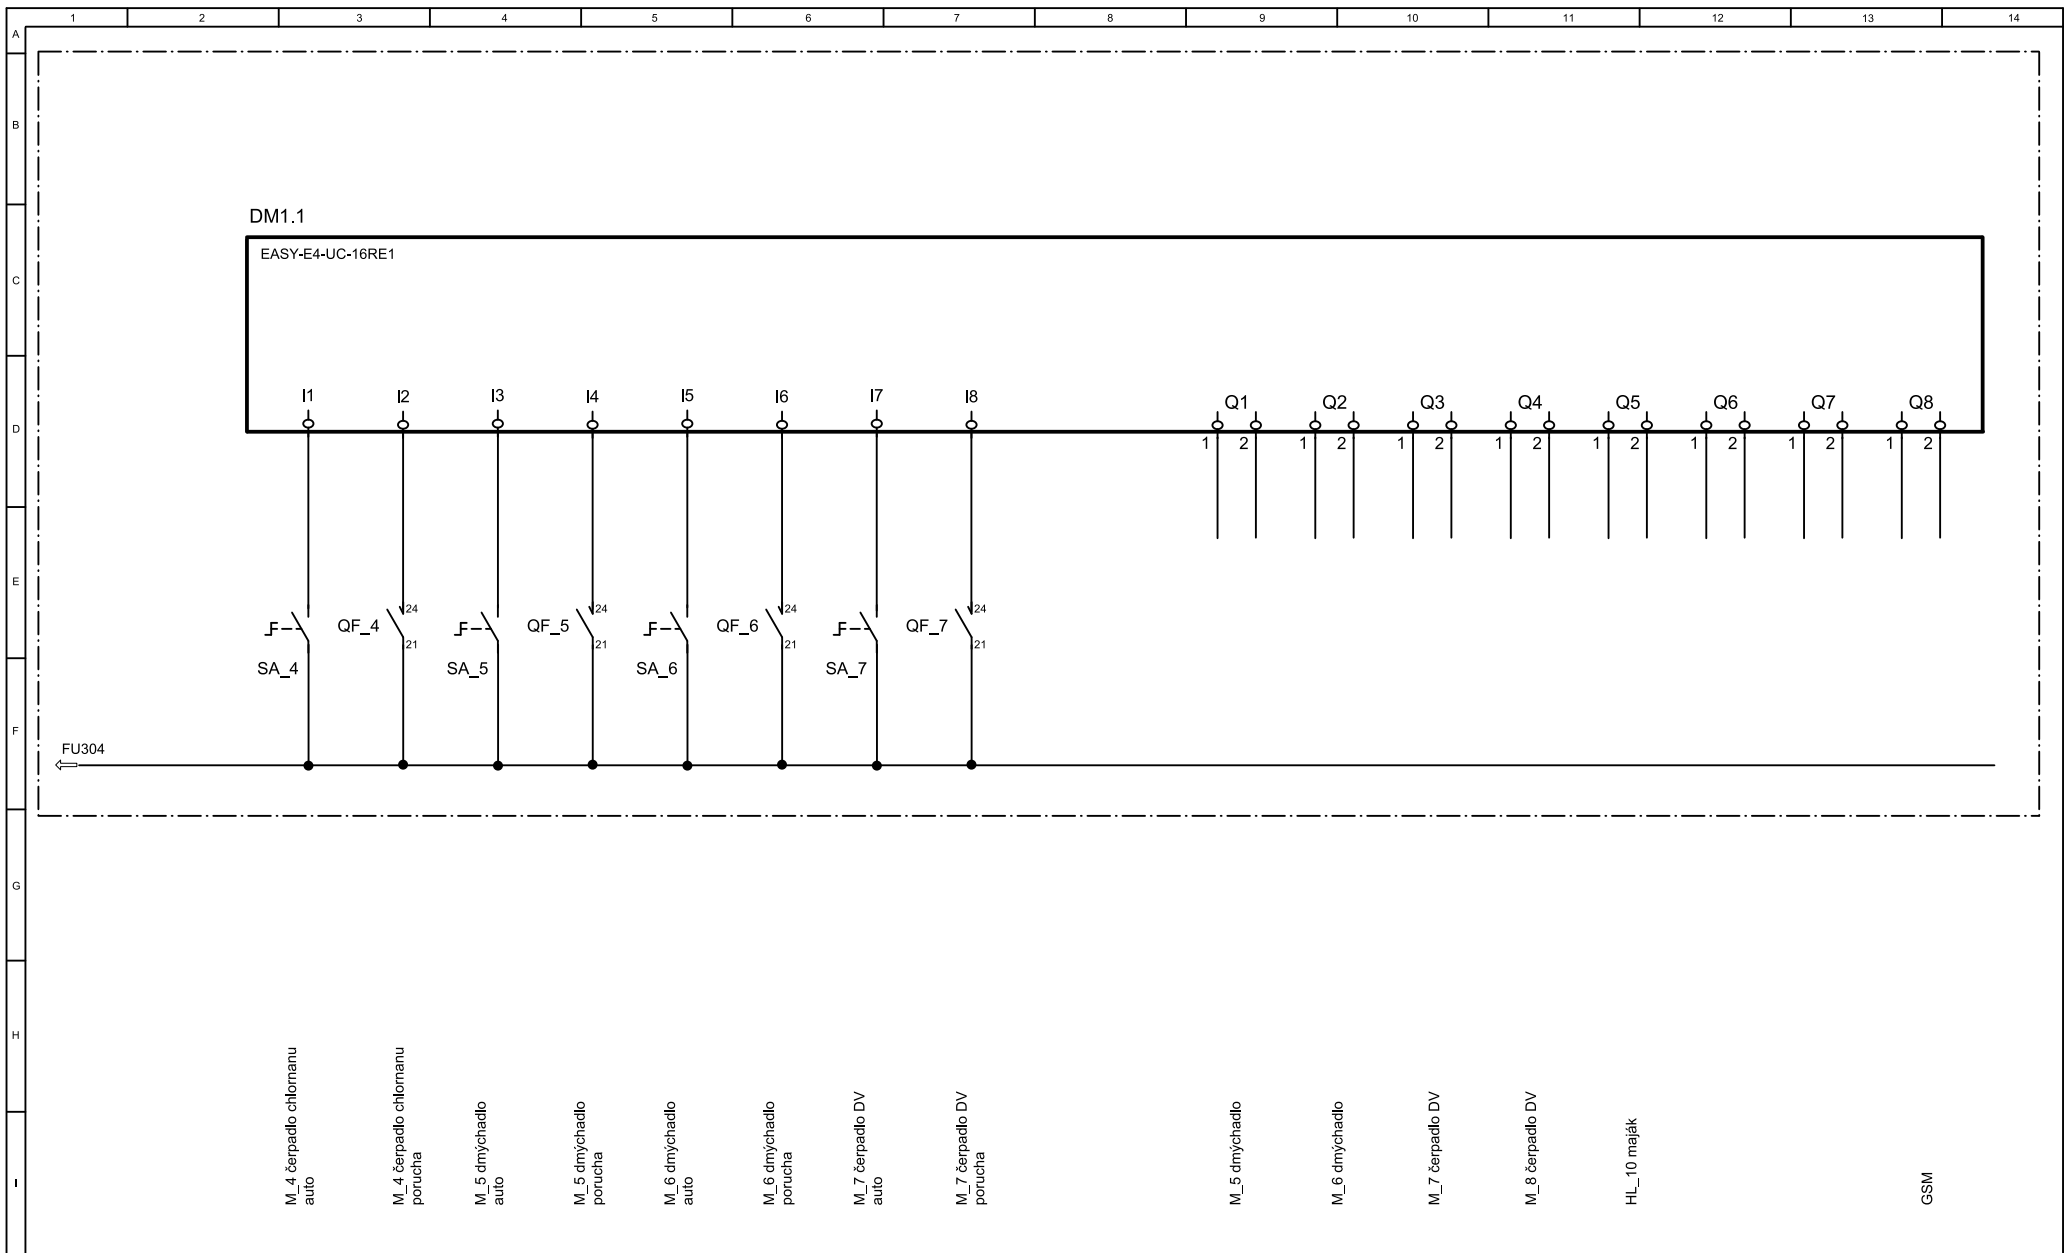

VATE elektro s.r.o. Sv.čecha 605 664 34 Kuřim tel.:+420602721881	Project Dezinfekční stanice Brno - Medlánky D 3.1 Elektrotechnologická část	Document Rozváděč RD1	Side	DM1.1 - Digital Input/Output	Stage	DPS	Positions 16/18	Annex 2
			Drawn	Jiří Valášek	Drawing			
			Date	10-2021	Job No.:	1704-21		

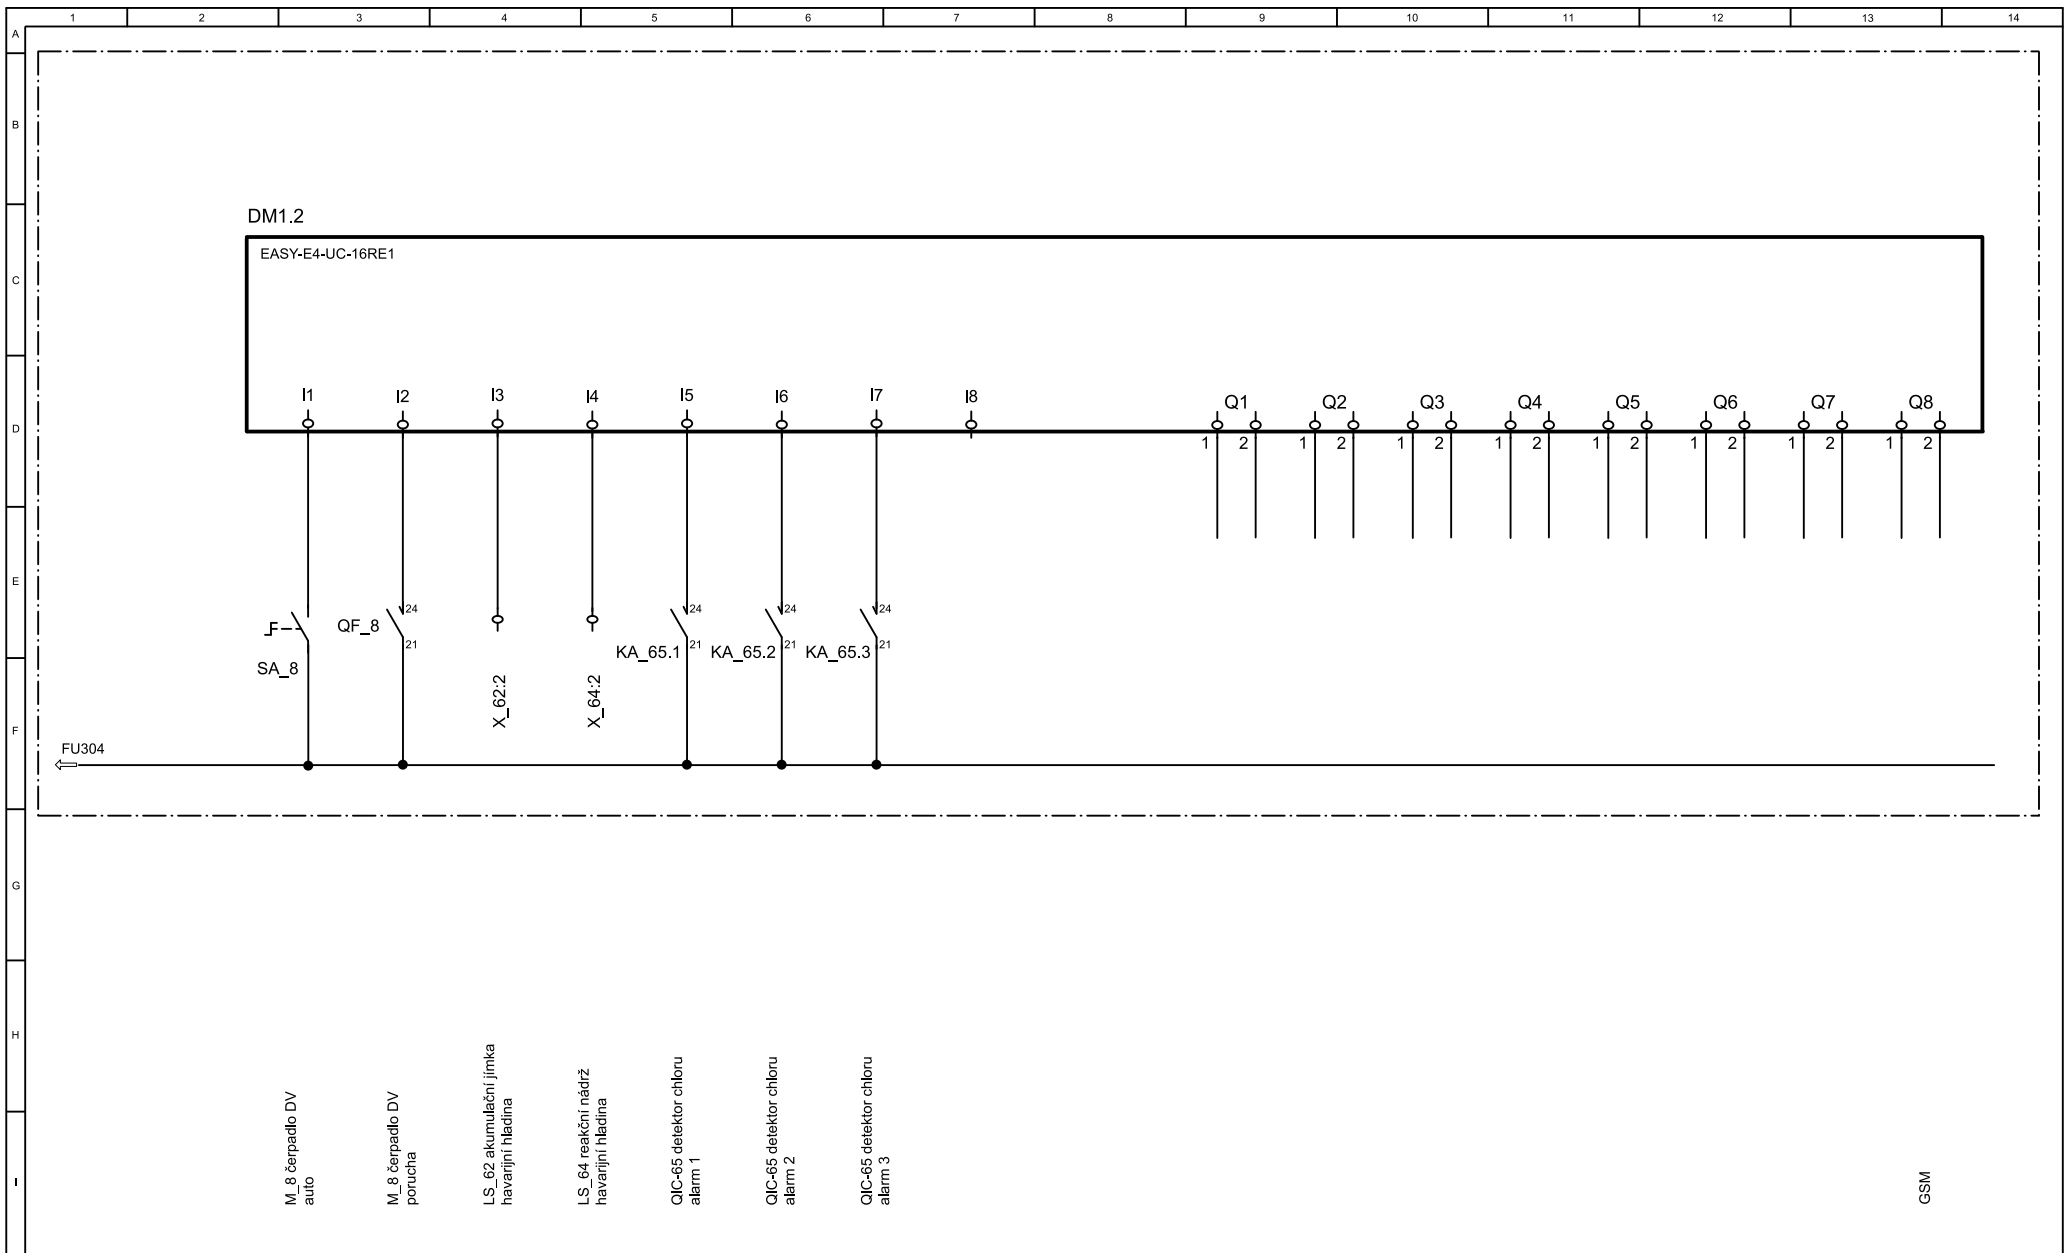

VATE elektro s.r.o. Sv.čecha 605 664 34 Kuřim tel.:+420602721881	Project Dezinfekční stanice Brno - Medlánky D 3.1 Elektrotechnologická část	Document Rozváděč RD1	Side	DM1.2 - Digital Input/Output	Stage	DPS	Positions 17/18	Annex 2
			Drawn	Jiří Valášek	Drawing			
			Date	10-2021	Job No.:	1704-21		

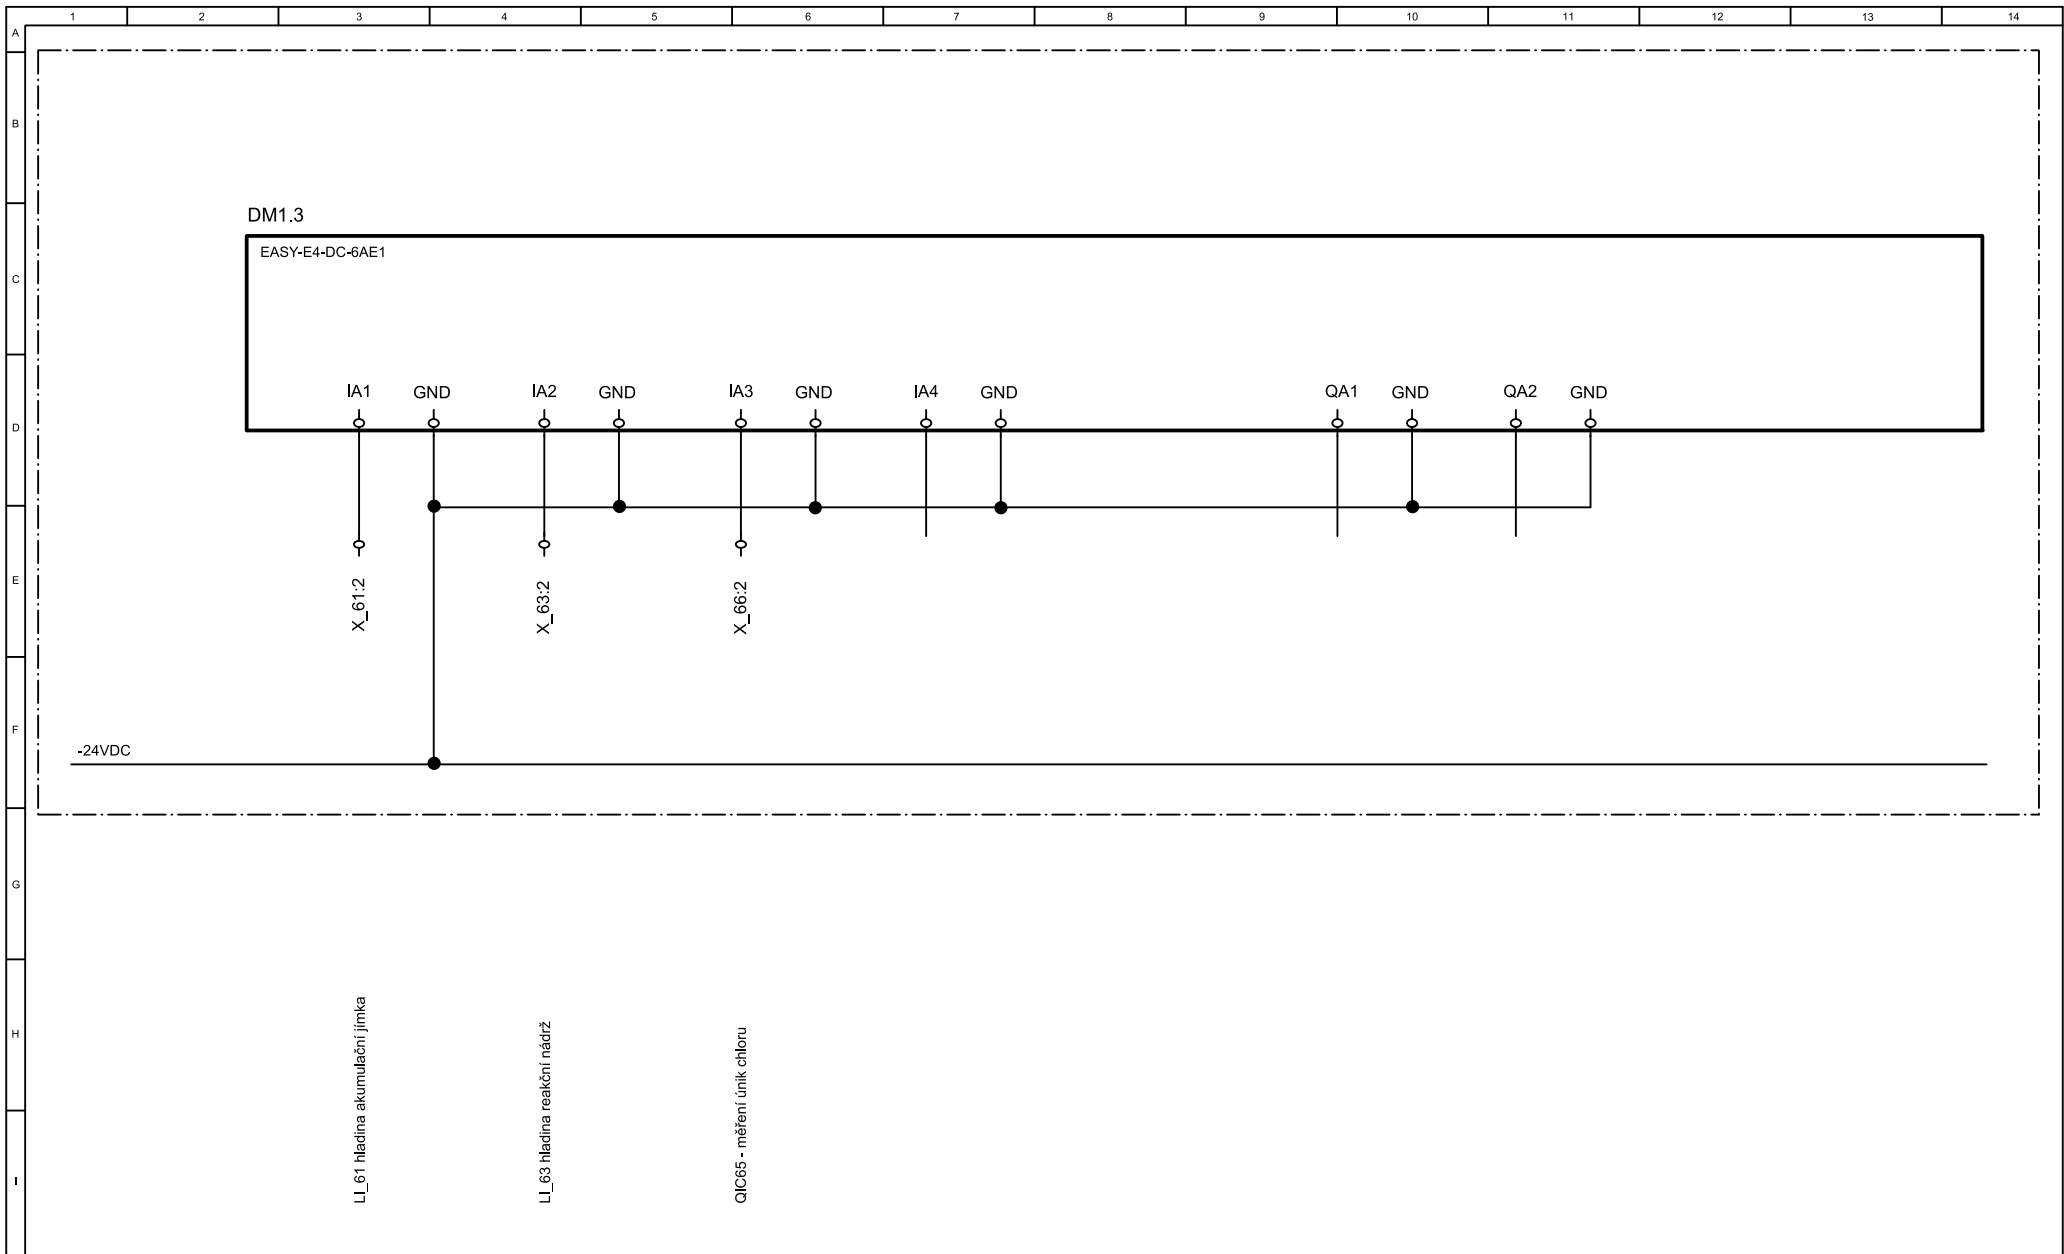

VATE elektro s.r.o. Sv.čecha 605 664 34 Kuřim tel.:+420602721881	Project Dezinfekční stanice Brno - Medlánky D 3.1 Elektrotechnologická část	Document Rozváděč RD1	Side	DM1.3 - Analog Input/Output	Stage	DPS	Positions 18/18	Annex 2
			Drawn	Jiří Valášek	Drawing			
			Date	10-2021	Job No.:	1704-21		