


Vltava, ř.km 236,380 - 239,158 (zdrž České Vrbné) - opevnění svahů plavební dráhy  
VZOROVÝ PŘÍČNÝ ŘEZ M 1 : 50

VZOROVÝ PŘÍČNÝ ŘEZ M 1 : 50

|            |    |              |                        |
|------------|----|--------------|------------------------|
| PLATNOST : | LB | lokalita II  | ř.km 237,543 - 238,400 |
|            |    | lokalita IV  | ř.km 238,925 - 239,158 |
|            | PB | lokalita III | ř.km 238,253 - 238,605 |

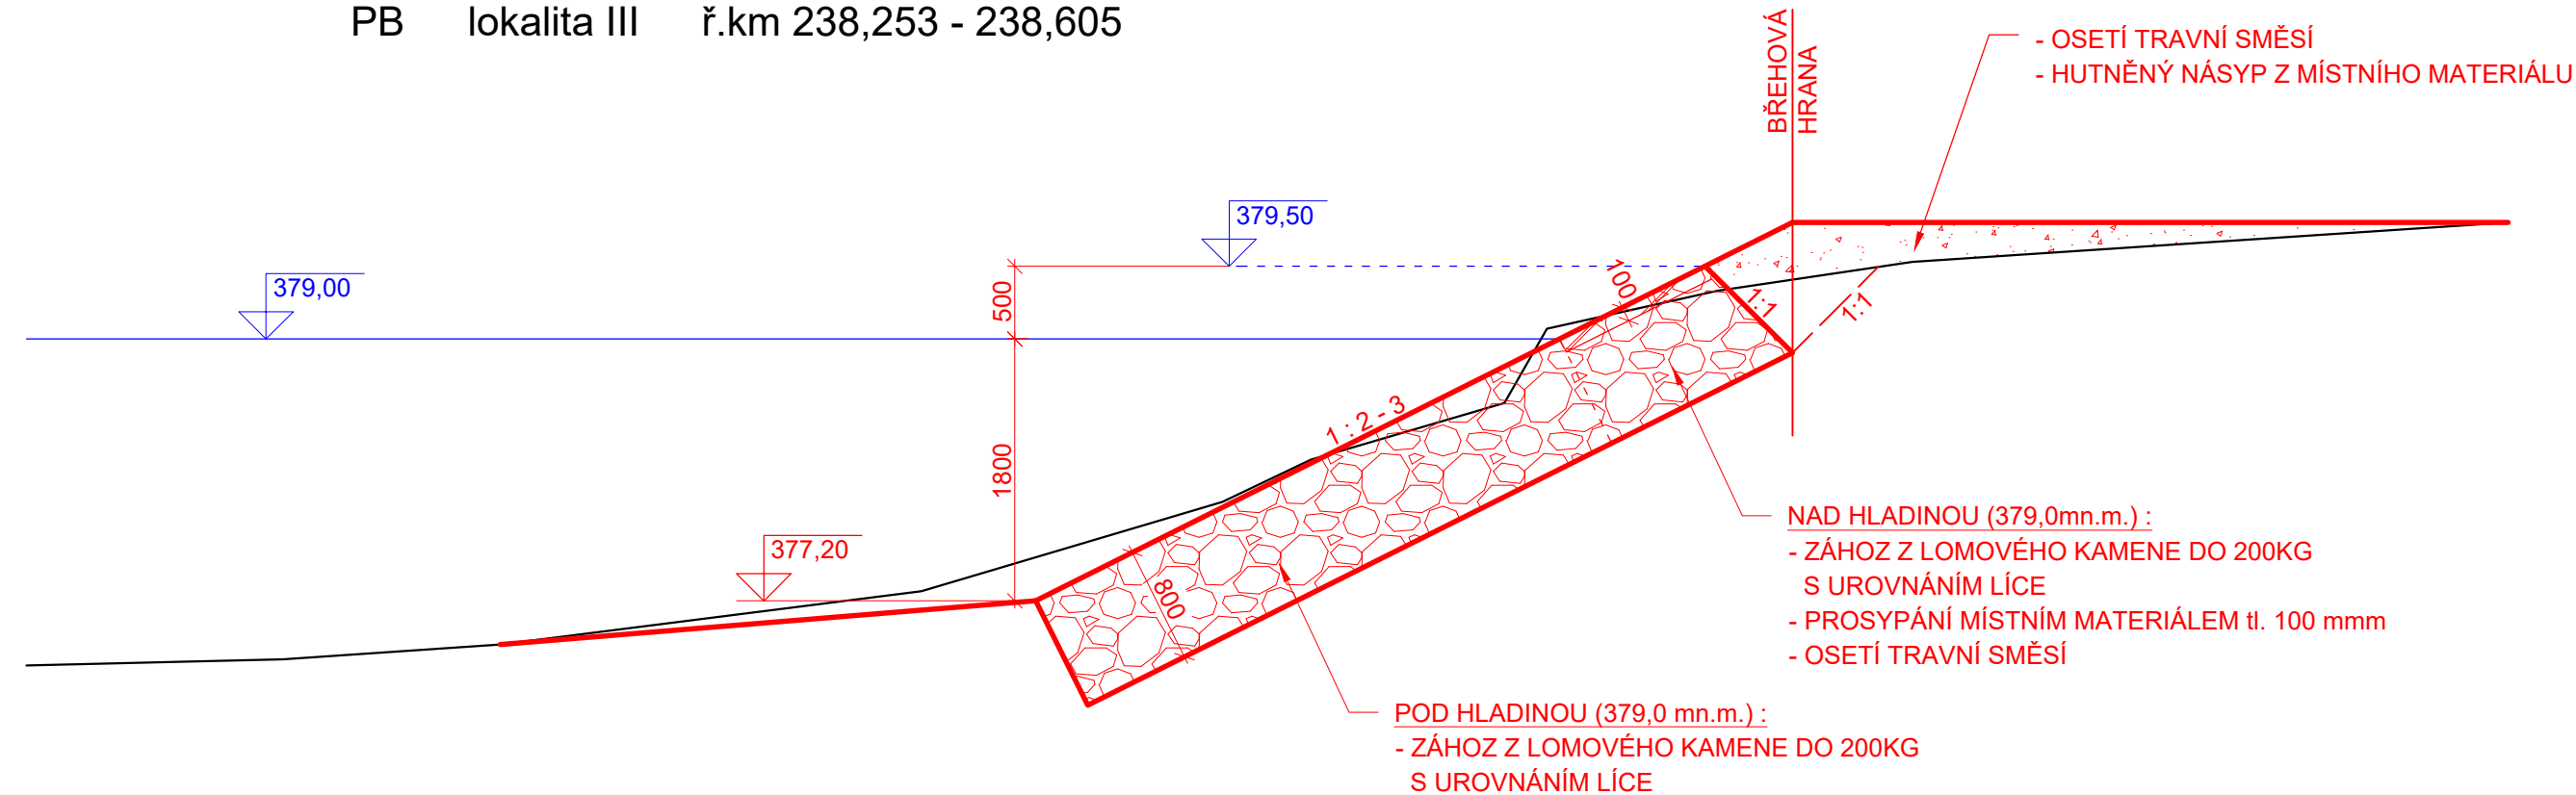

Výškový systém : Bpv

|   |   |  |
|---|---|--|
|  <div>Povodí Vltavy, státní podnik<br/>Holečkova 3178/8, Smíchov, 150 00 PRAHA 5</div> |   | <div>PRACOVISTĚ :<br/>Oddělení projektových činností<br/>Litvínovická 709/5<br/>370 01 České Budějovice<br/>tel. 387 683 111</div> |
| VYPRACOVAL :<br>Ing. J. ČASTORALOVÁ   | HLINĚJ. PROJEKTU :<br>Ing. J. ČASTORALOVÁ                         | VED. PRACOVISTĚ :<br>Ing. P. FILIP   |
| AKCE :<br>Vltava, ř.km 236,380 - 239,158 (zdrž České Vrbné) -<br>opevnění svahů plavební dráhy  |   |  |
| PŘÍLOHA :<br>VZOROVÝ PŘÍČNÝ ŘEZ   |   | MĚŘÍTKO :<br>1 : 50  |
| STUPEŇ :<br>DPS   | OBJEDNATEL :<br>Povodí Vltavy, státní podnik - závod Horní Vltava | FORMÁT :<br>2 x A4   |
| KRAJ :<br>JIHOČESKÝ   | DATUM :<br>ÚNOR 2022  | ČÍSLO ZAK. :<br>720/2663/22  |
|   |   | ČÍSLO PŘÍLOHY :<br>D.2.  |