


SO - 05

ODSTRANĚNÍ NÁNOSŮ ř.km 7,360 - 7,530

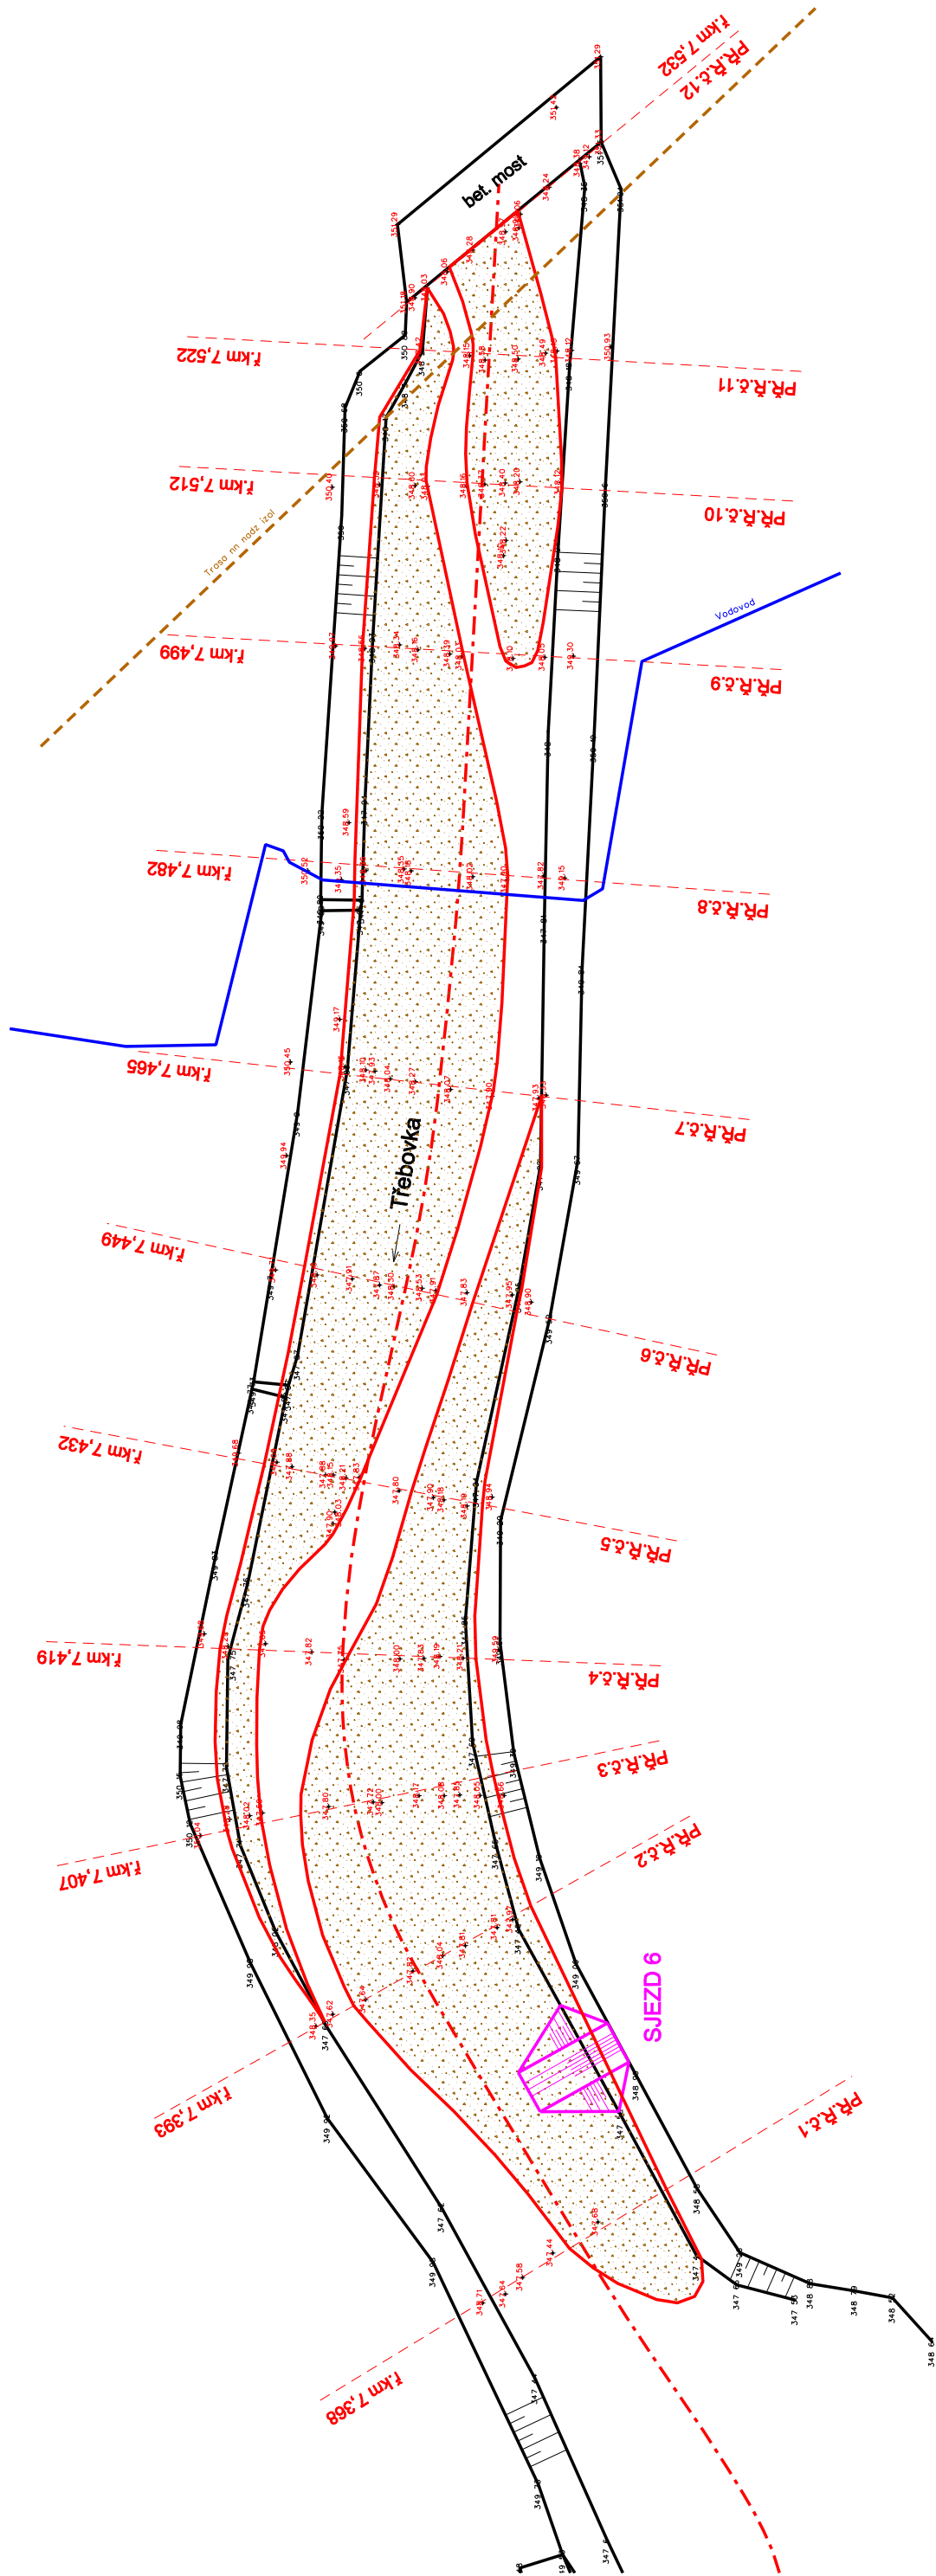

LEGENDA:

- VODOVOD
- VEDENÍ NN NADZEMNÍ
- ODTĚŽENÍ NÁNOSŮ

