



VÝKRES DEMONTÁŽE


M 1: 100

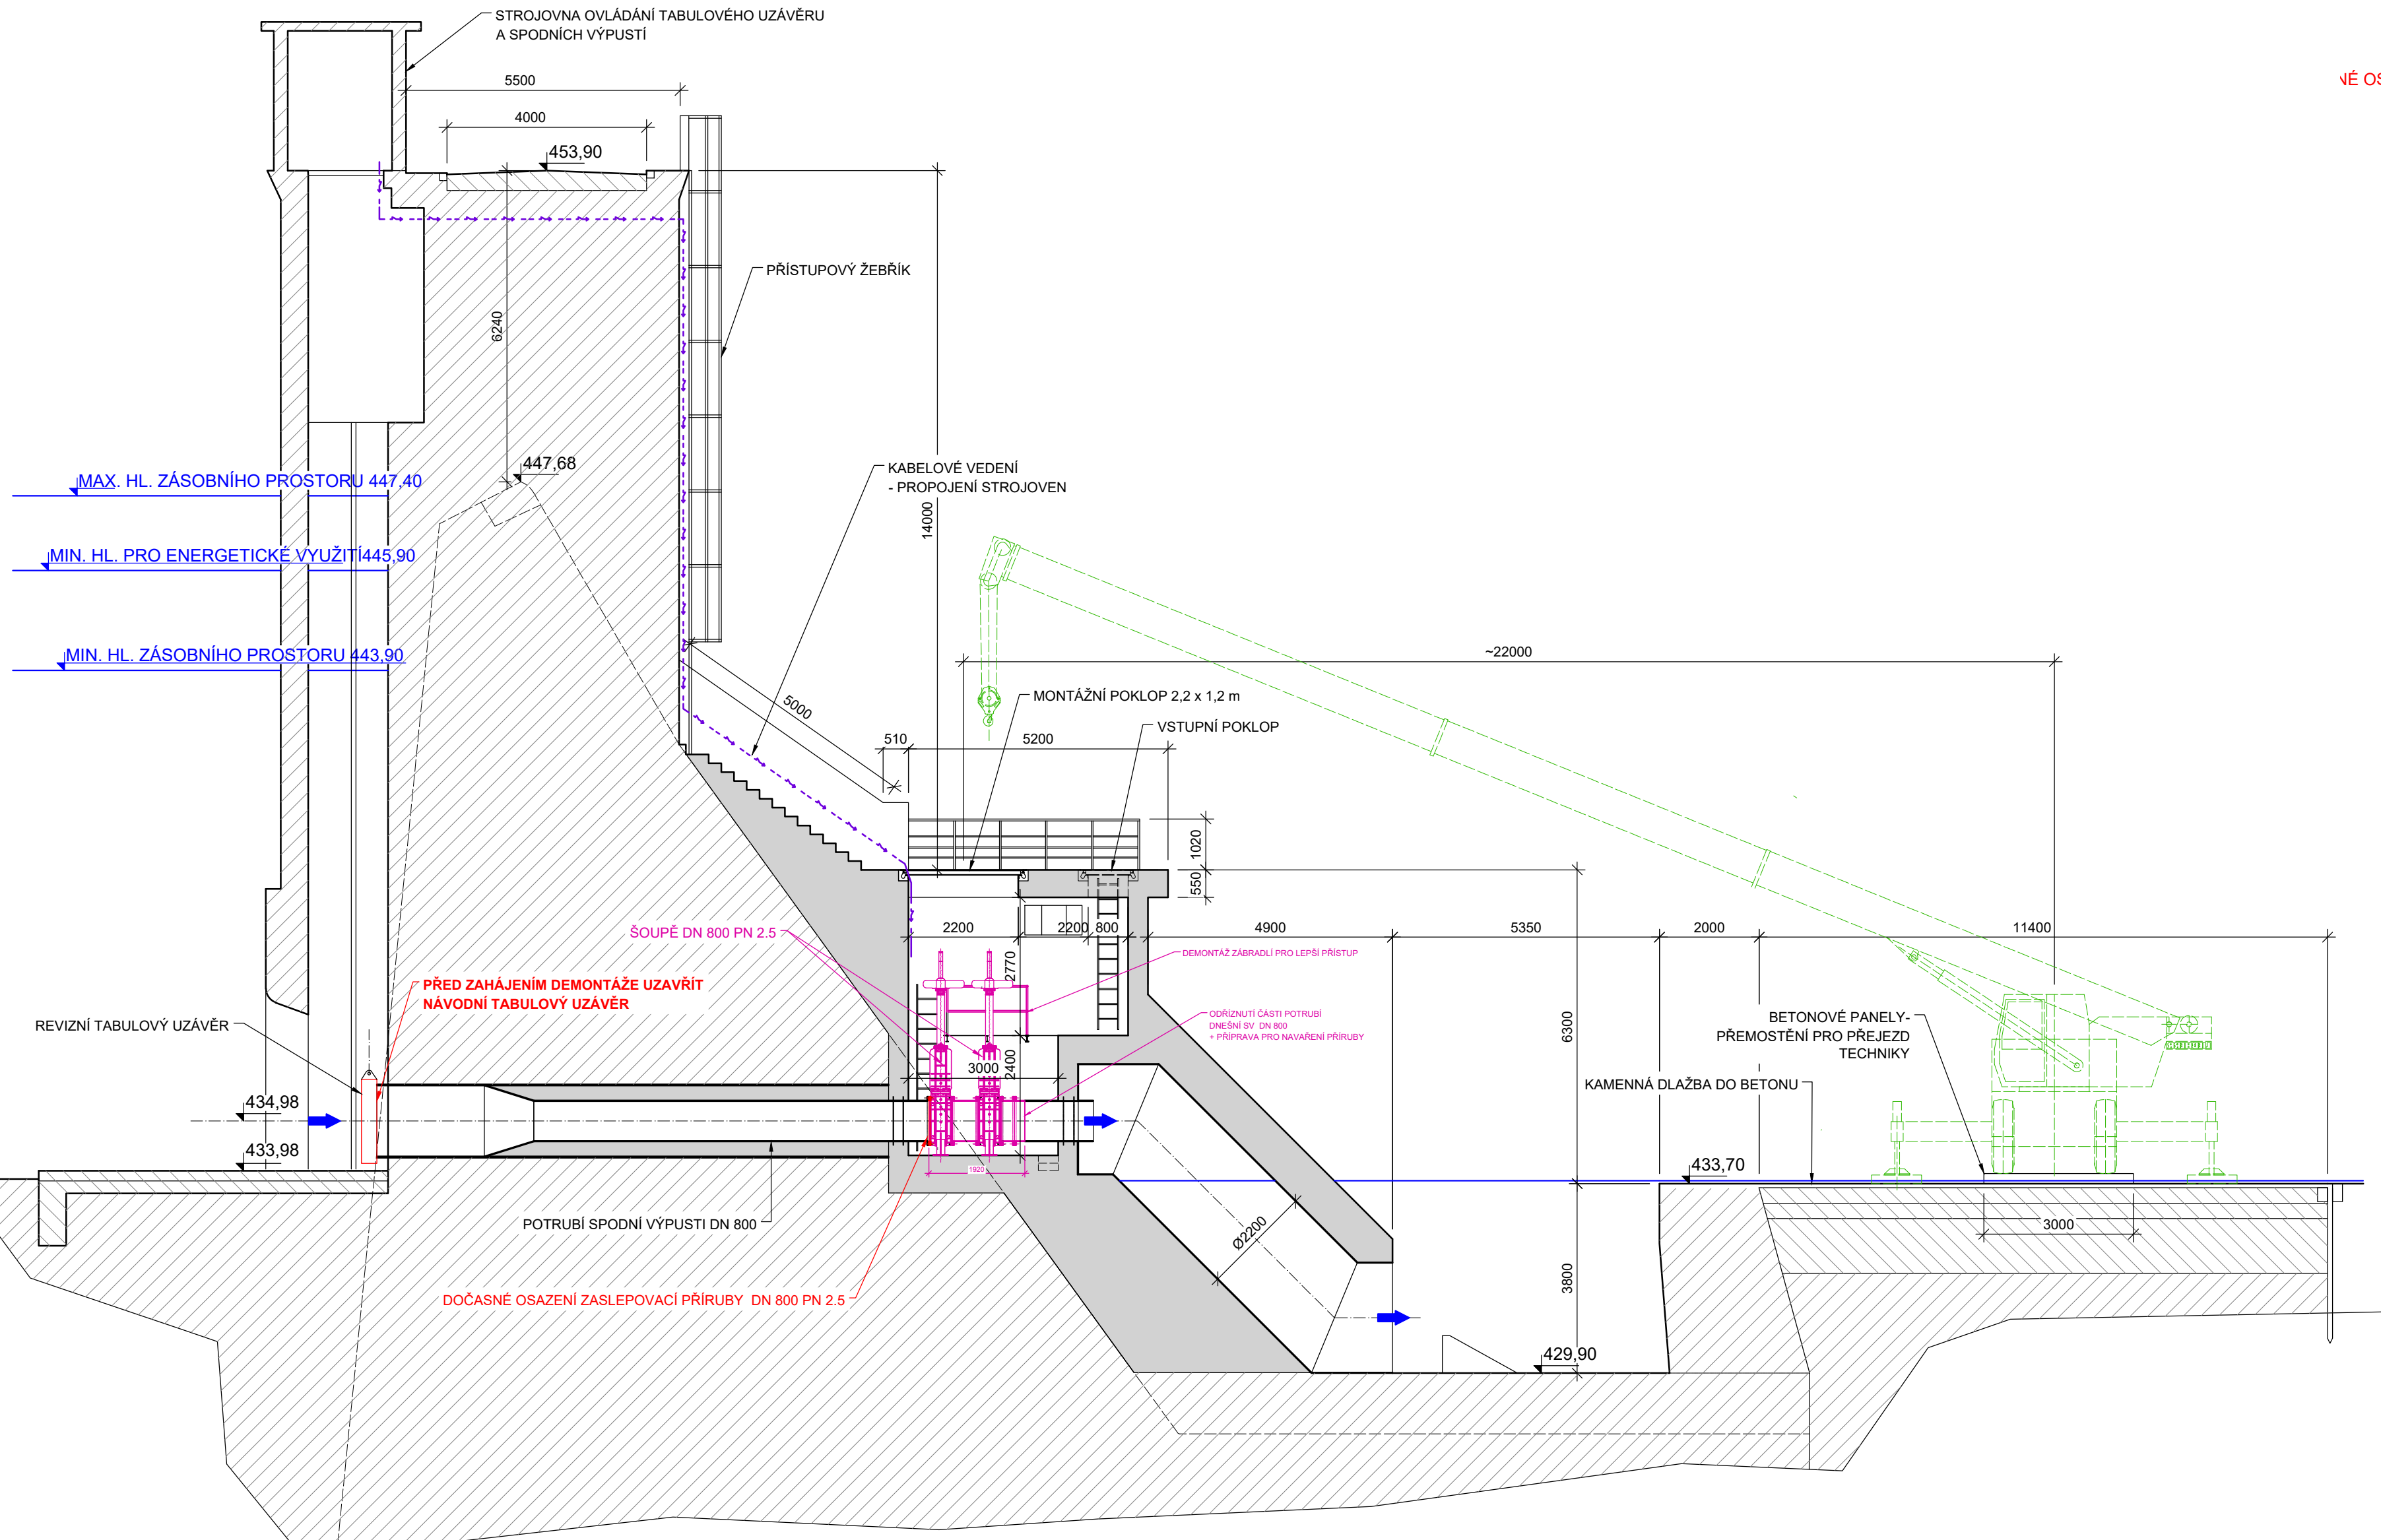

M 1: 50

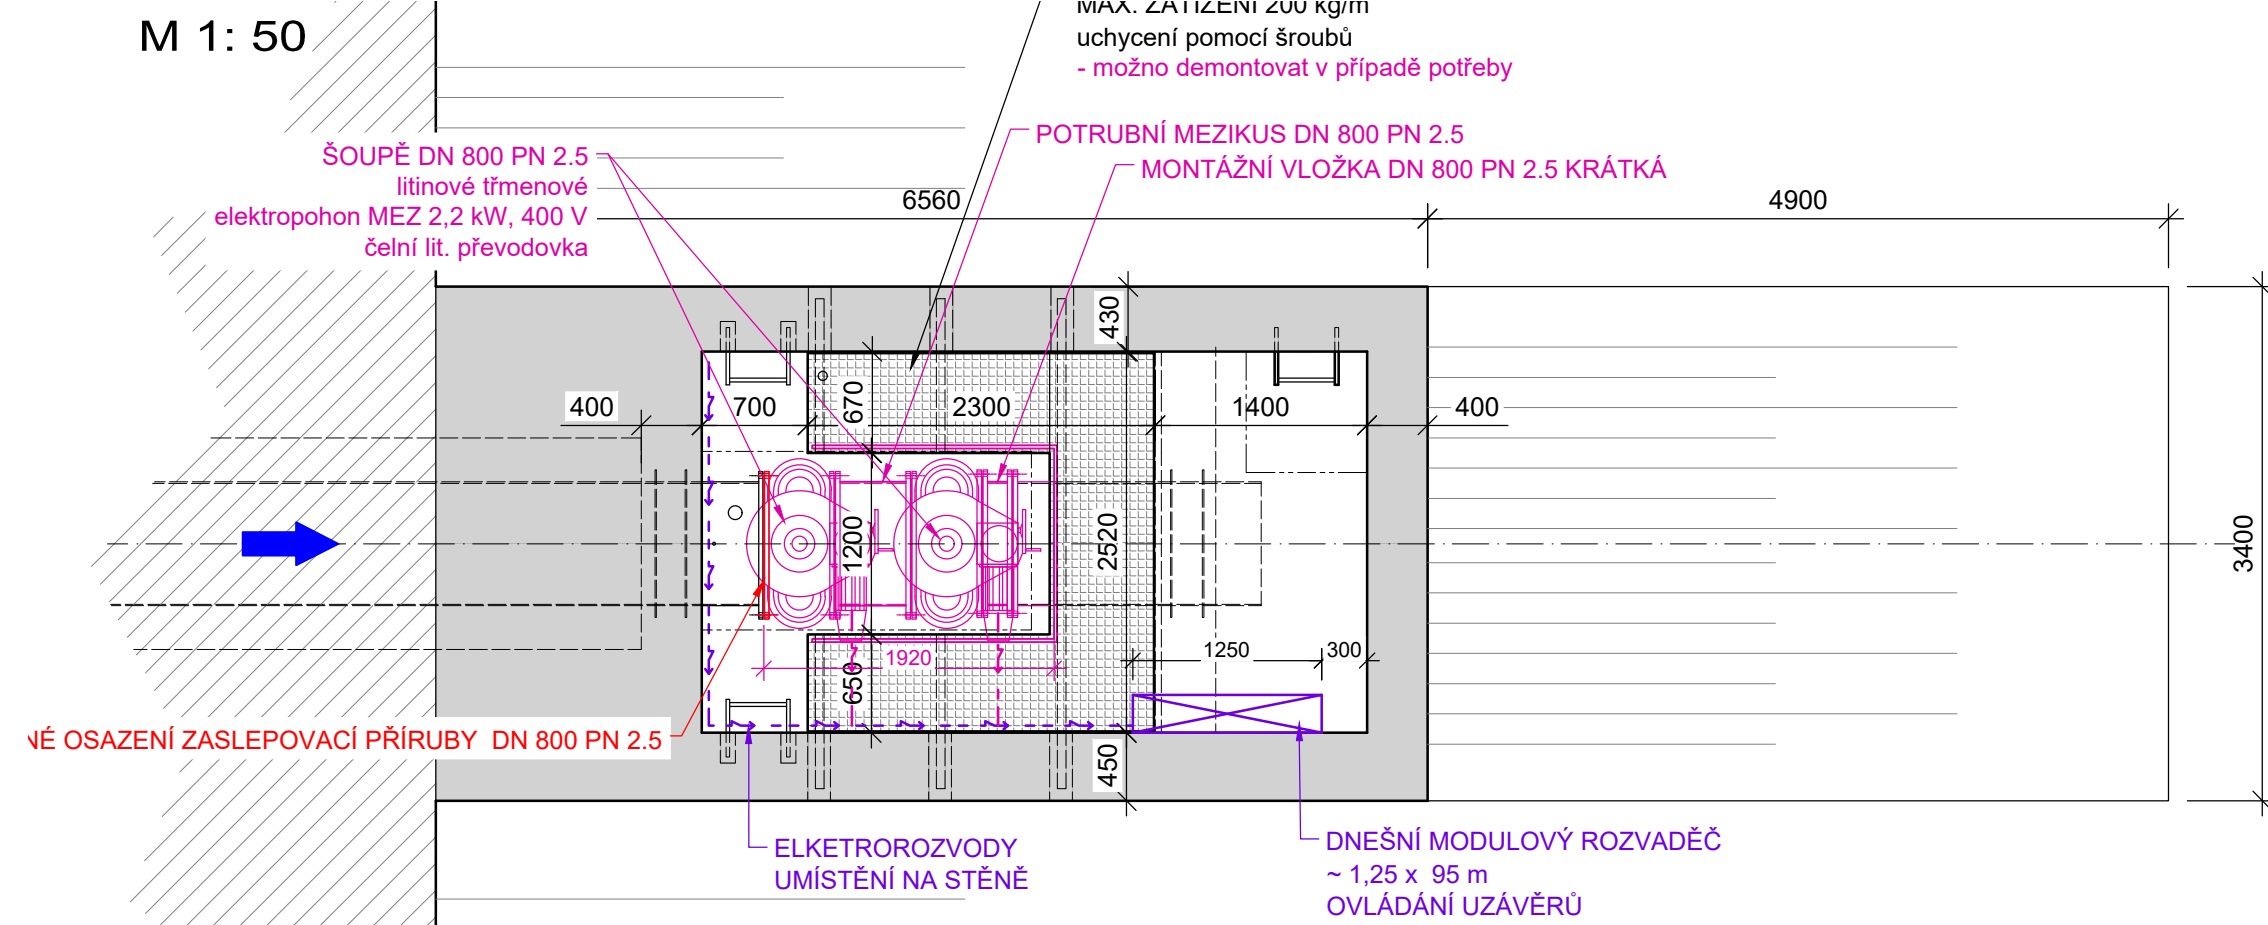

M 1: 50

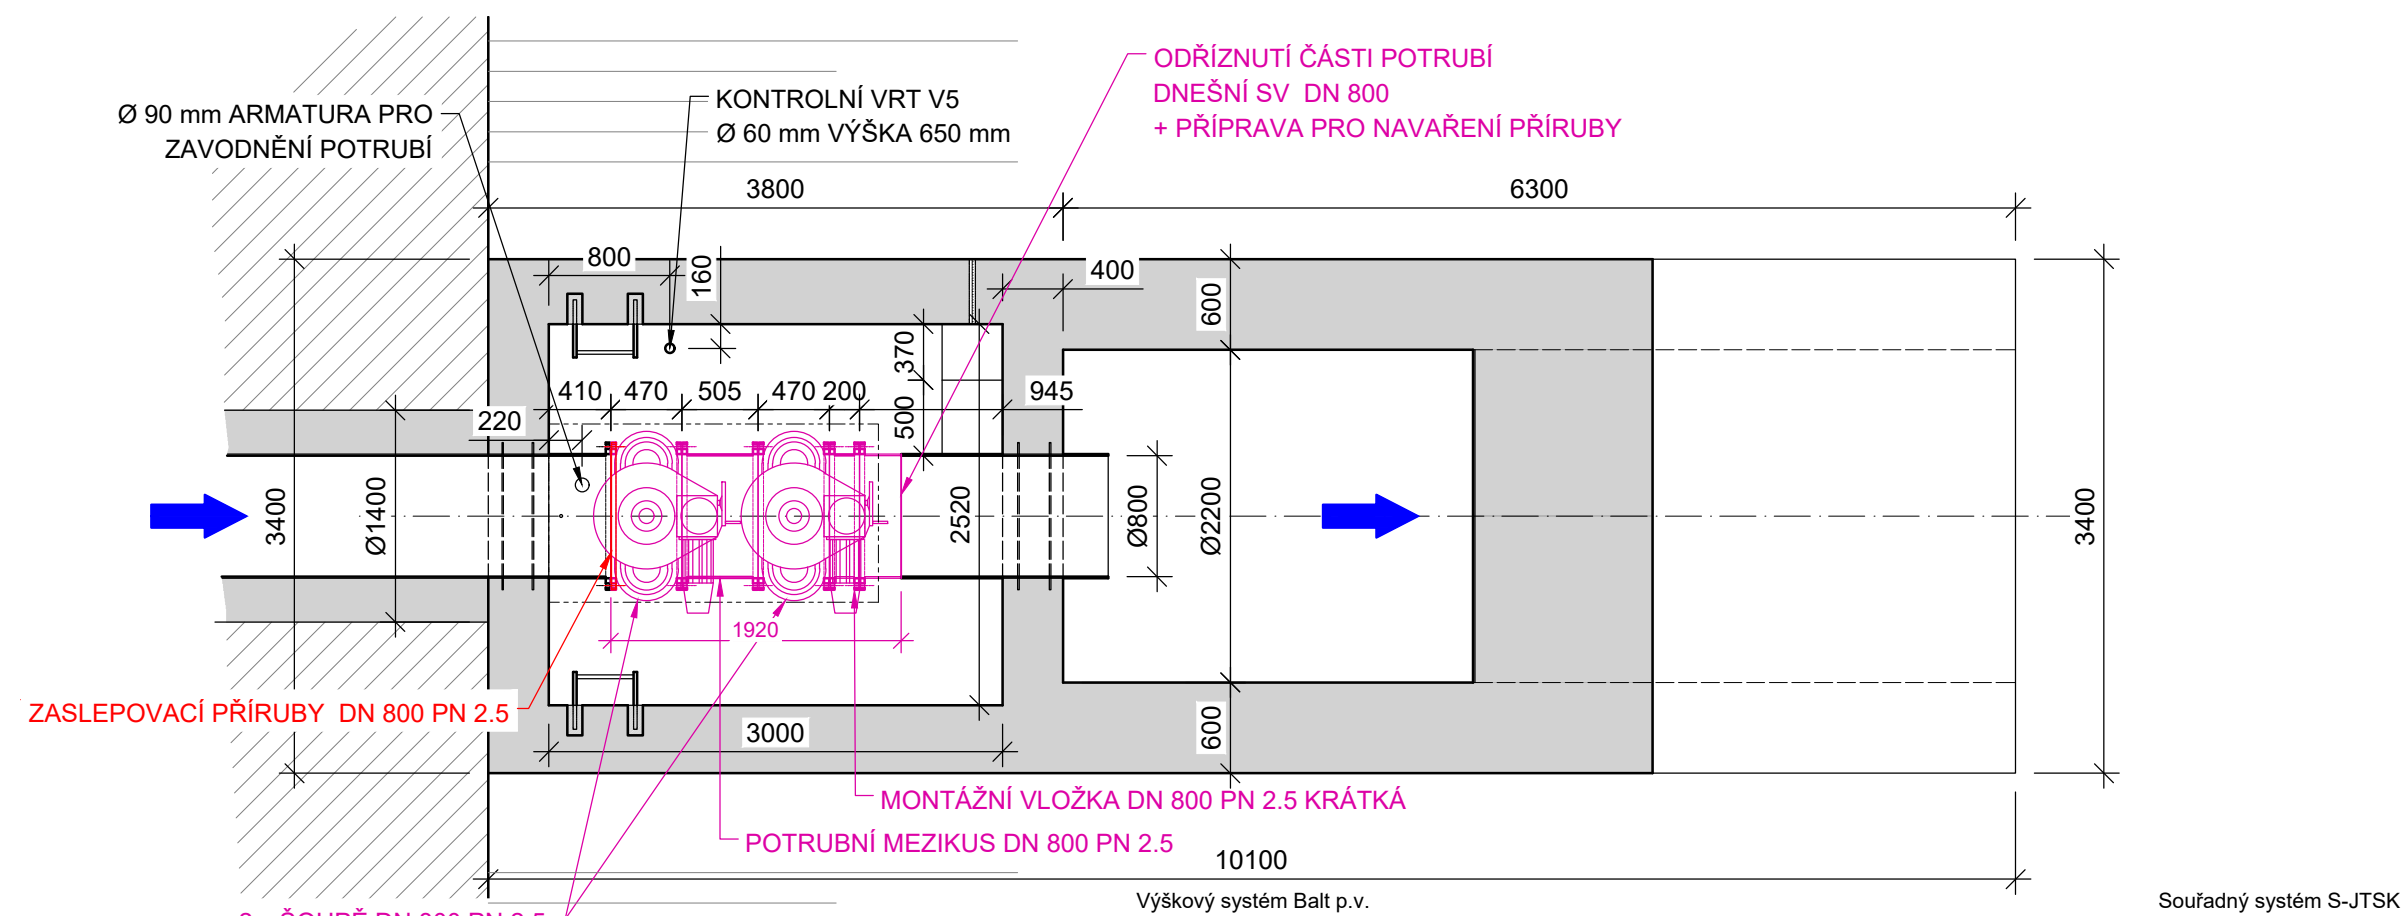

Výškový systém Balt p.v.		Souřadný systém S-JTSK	
3			
2			
1			
REVIZE	POPIS	DATUM	SCHVÁLIL

Sweco Hydroprojekt a.s. Ústředí Praha Táborská 31, 140 16 Praha 4; praha@sweco.cz; www.sweco.cz				SWECO  Sustainable engineering and design	
VYPRACOVAL	Ing. Klimeš	HIP	Ing. Klimeš	T. KONTROLA	Ing. Kaňkovský
PROJEKTANT	Ing. Klimeš	ŘEDITEL DIVIZE	Ing. Matějček	DATUM	08/2021
OBJEDNATEL	Povodí Vltavy, státní podnik			OKRES	Pelhřimov
AKCE:	VD Sedlice - rekonstrukce uzávěrů spodní výpusti			ČÍSLO ZAKÁZKY	12 0227 01 01
				STUPEŇ	DPS
				FORMÁT	8 x A4
				MĚŘÍTKO	1:100, 50
				ARCHIVNÍ ČÍSLO	006117/21/1
ČÁST STAVBY	Rekonstrukce spodní výpusti			SO/PS	PS 01
PRÍLOHA:	Výkres demontáže			ČÍSLO PRÍLOHY	D.2.1.2
					b 1

Tato dokumentace včetně všech příloh (s výjimkou dat poskytnutých objednatелеm) je duševním vlastnictvím akciové společnosti Sweco Hydroprojekt a.s. Objednatel této dokumentace je oprávněn ji využít k účelům vyplývajícím z uzavřené smlouvy bez jakéhokoliv omezení. Jiné osoby (jak fyzické, tak právnické) nejsou bez předchozího výslovného souhlasu objednatelů oprávněny tuto dokumentaci ani její části jakkoli využívat, kopírovat (ani jiným způsobem rozmnožovat) nebo zprístupnit dalším osobám.

Poznámka: Podpisy zpracovatelů jsou připojeny pouze k výtisku číslo 01 nebo originálu přílohy (matrici).