



VD SEDLICE - REKONSTRUKCE UZÁVĚŘŮ SPODNÍ VÝPUSTI
SITUACE ŠIRŠÍCH VZTAHŮ, 1 : 20 000

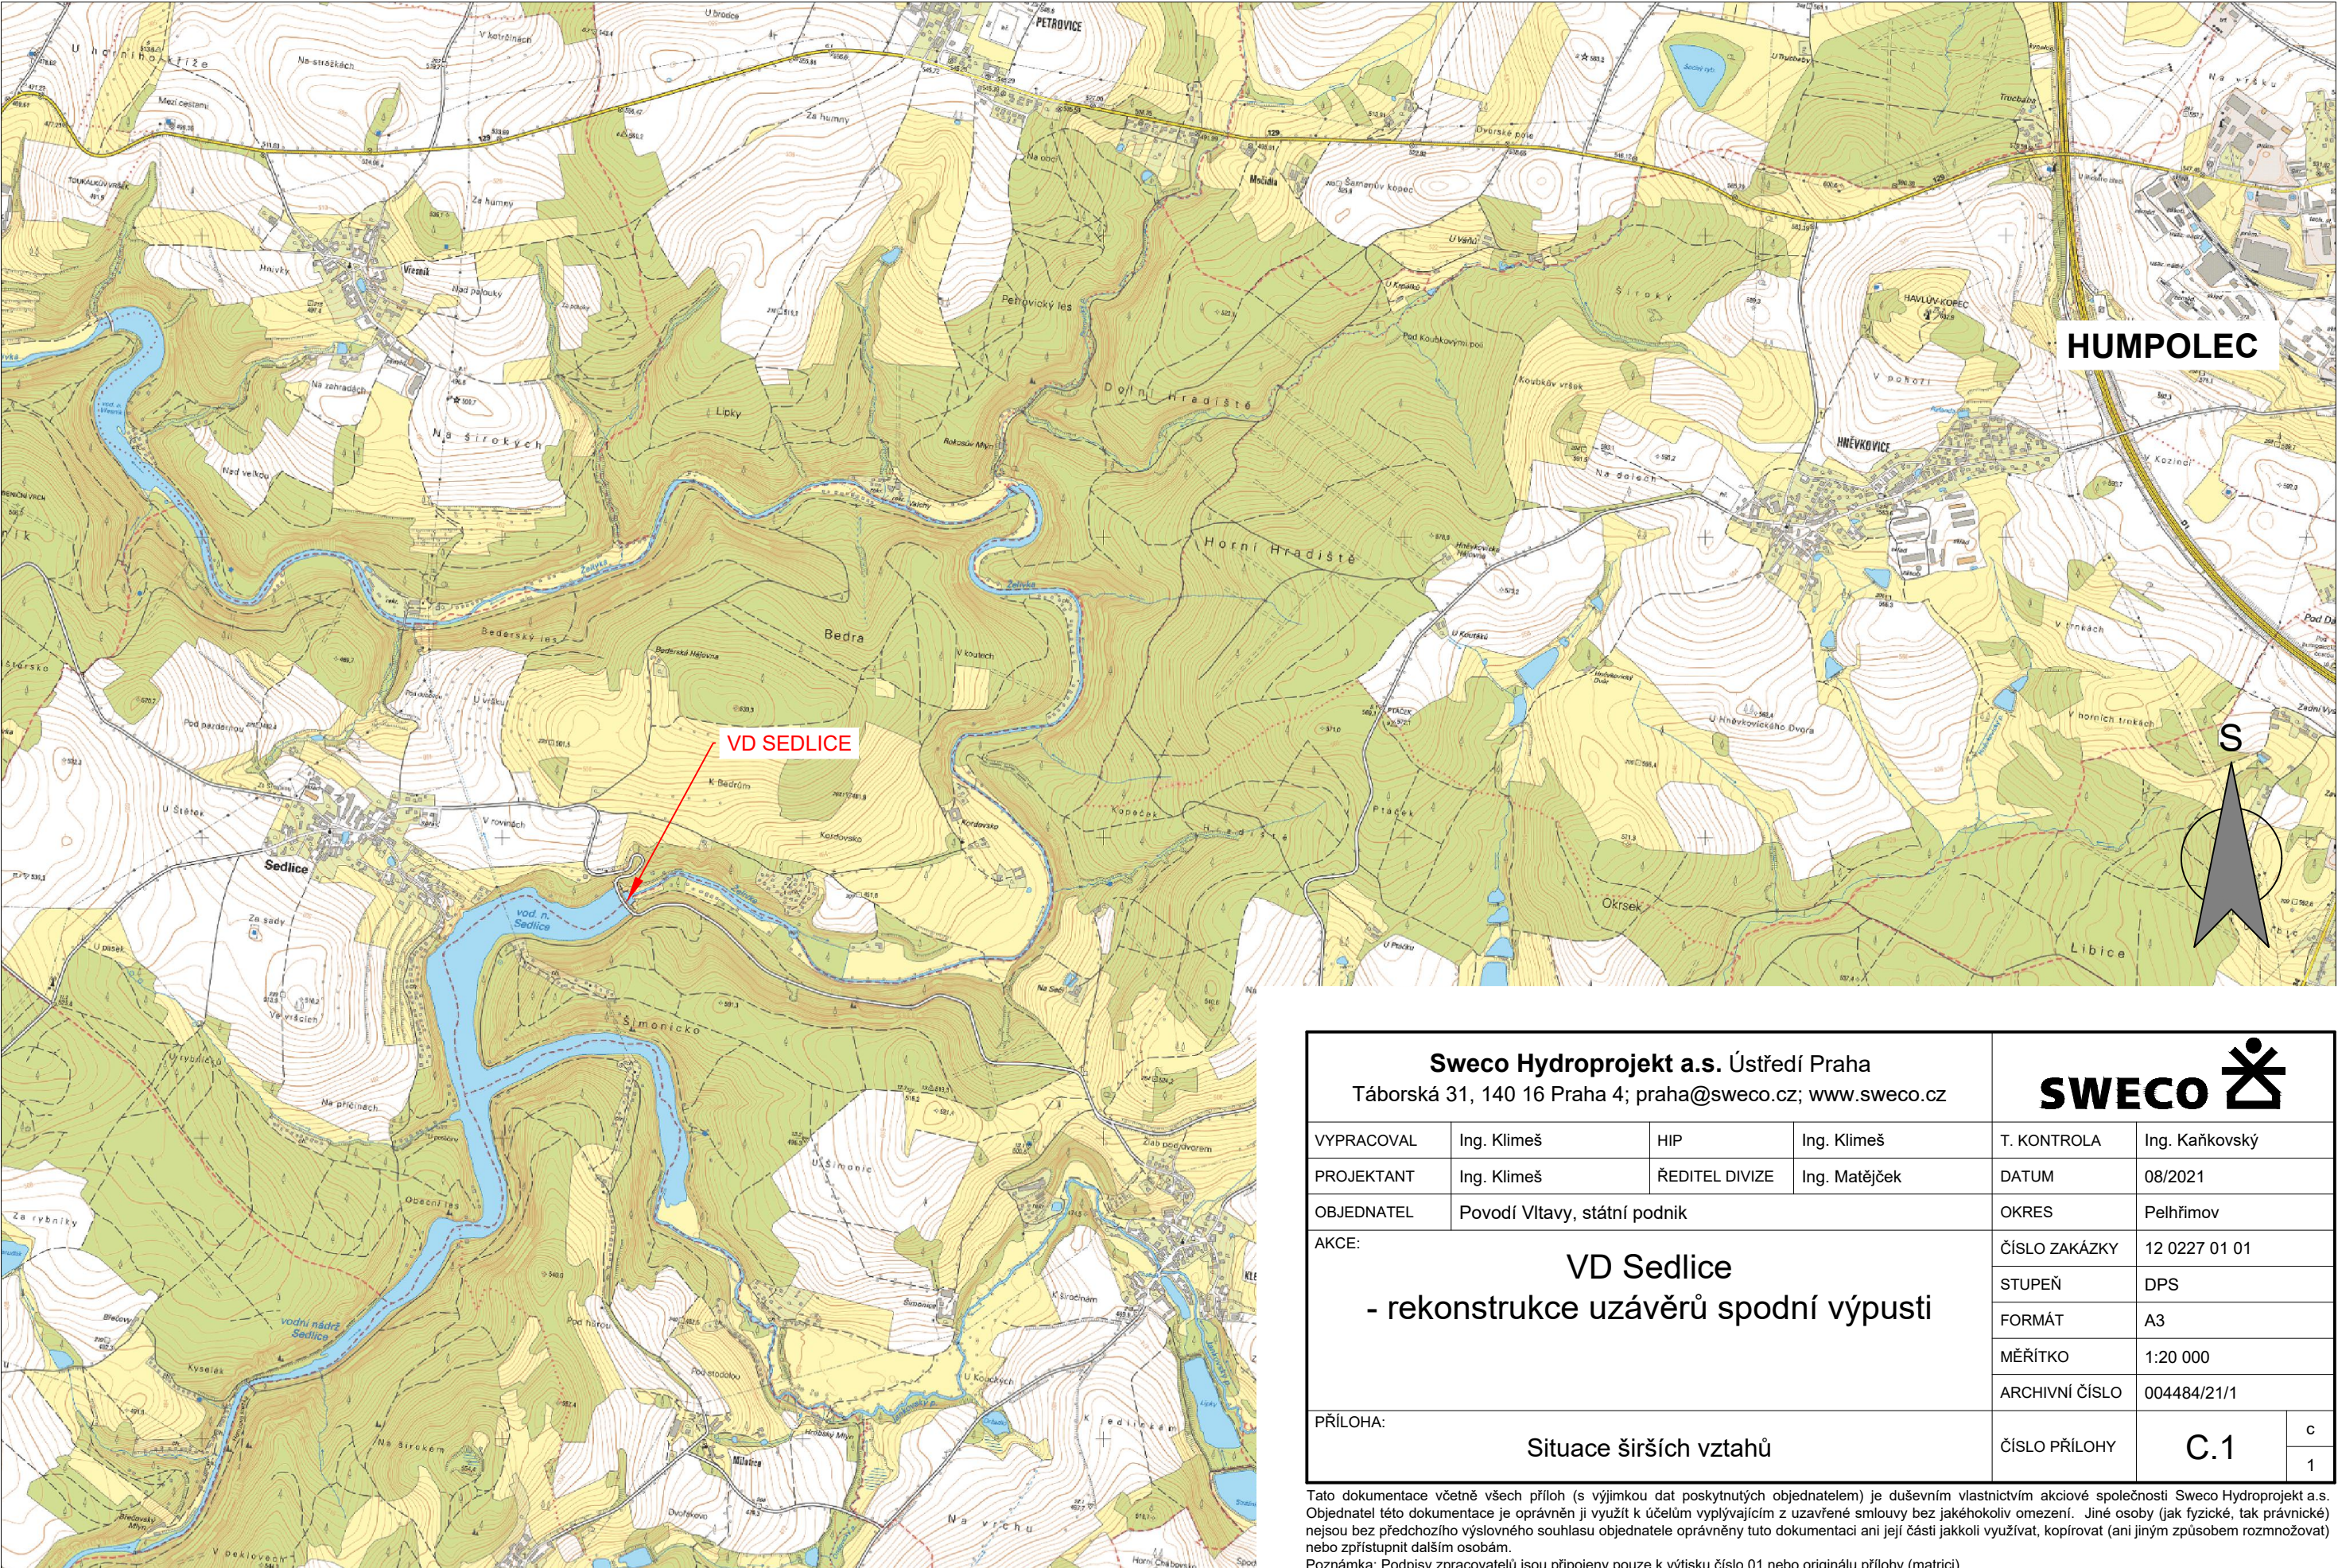

Sweco Hydroprojekt a.s. Ústředí Praha Táborská 31, 140 16 Praha 4; praha@sweco.cz; www.sweco.cz				SWECO 	
VYPRACOVAL	Ing. Klimeš	HIP	Ing. Klimeš	T. KONTROLA	Ing. Kaňkovský
PROJEKTANT	Ing. Klimeš	ŘEDITEL DIVIZE	Ing. Matějček	DATUM	08/2021
OBJEDNATEL	Povodí Vltavy, státní podnik			OKRES	Pelhřimov
AKCE: VD Sedlice - rekonstrukce uzávěrů spodní výpusti				ČÍSLO ZAKÁZKY	12 0227 01 01
				STUPEŇ	DPS
				FORMÁT	A3
				MĚŘITKO	1:20 000
				ARCHIVNÍ ČÍSLO	004484/21/1
PŘÍLOHA: Situace širších vztahů				ČÍSLO PŘÍLOHY	C.1
					C 1

Tato dokumentace včetně všech příloh (s výjimkou dat poskytnutých objednatelem) je duševním vlastnictvím akciové společnosti Sweco Hydroprojekt a.s. Objednatel této dokumentace je oprávněn ji využít k účelům vyplvajícím z uzavřené smlouvy bez jakéhokoliv omezení. Jiné osoby (jak fyzické, tak právnické) nejsou bez předchozího výslovného souhlasu objednatele oprávněny tuto dokumentaci ani její části jakkoli využívat, kopírovat (ani jiným způsobem rozmnožovat) nebo zpřístupnit dalším osobám.
Poznámka: Podpisy zpracovatelů jsou připojeny pouze k výtisku číslo 01 nebo originálu přílohy (matrici).