




SEVERO – ZÁPADNÍ POHLED (OD ADMINISTRATIVNÍ BUDOVY)

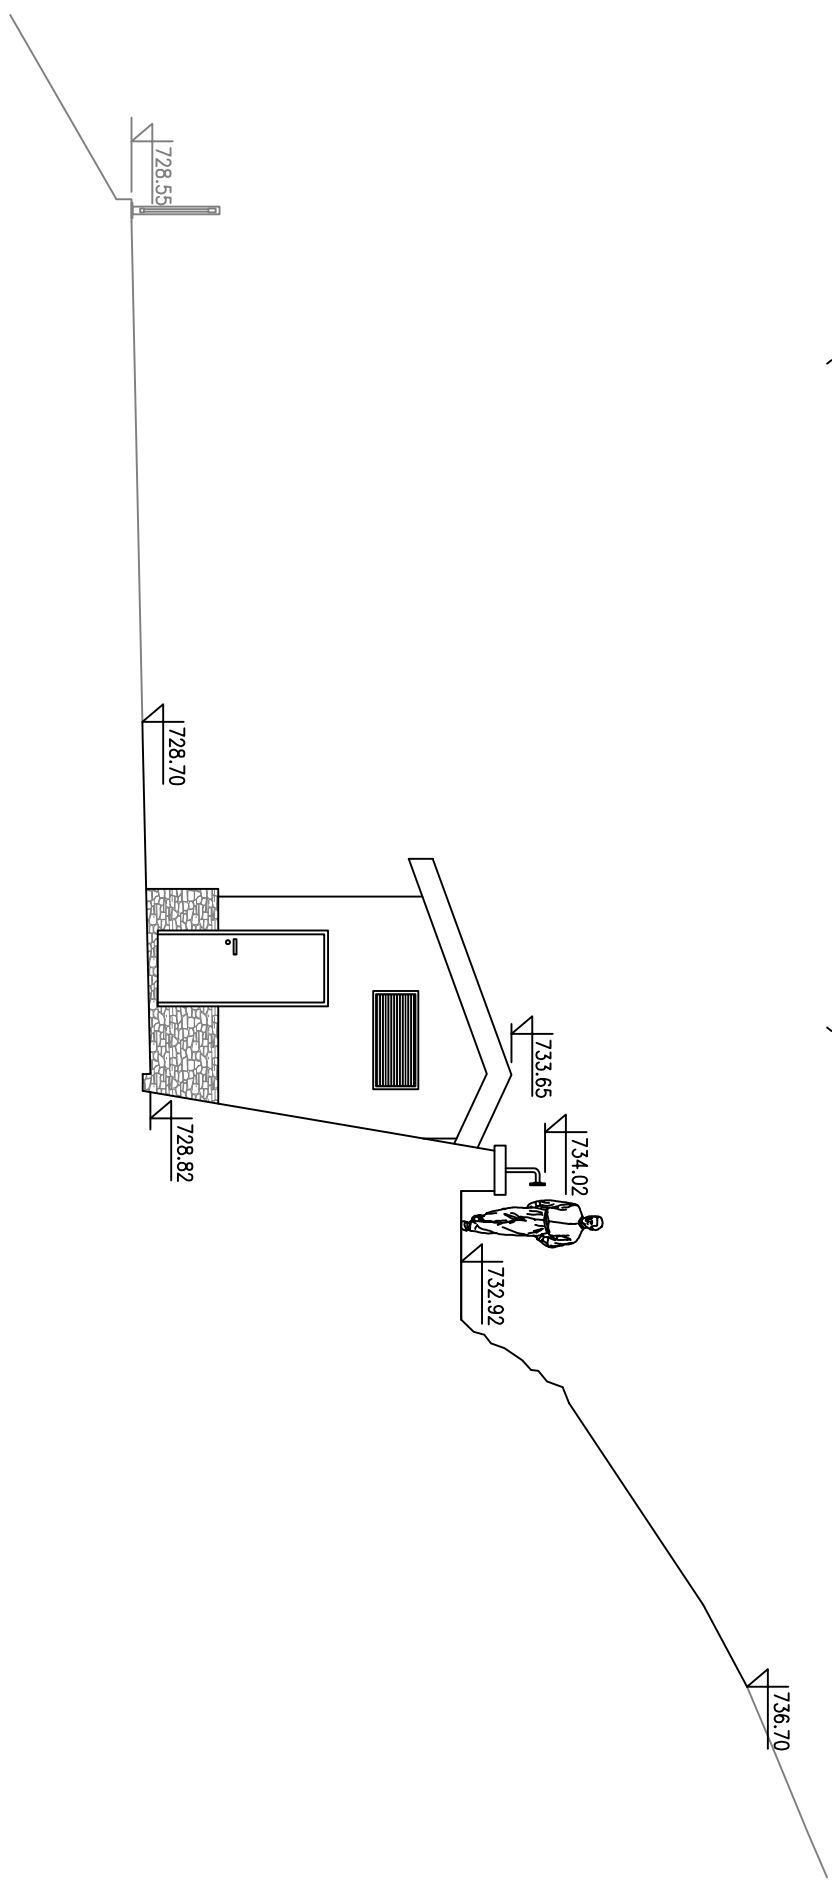


JIHO – VÝCHODNÍ POHLED (OD HRÁZE VD)

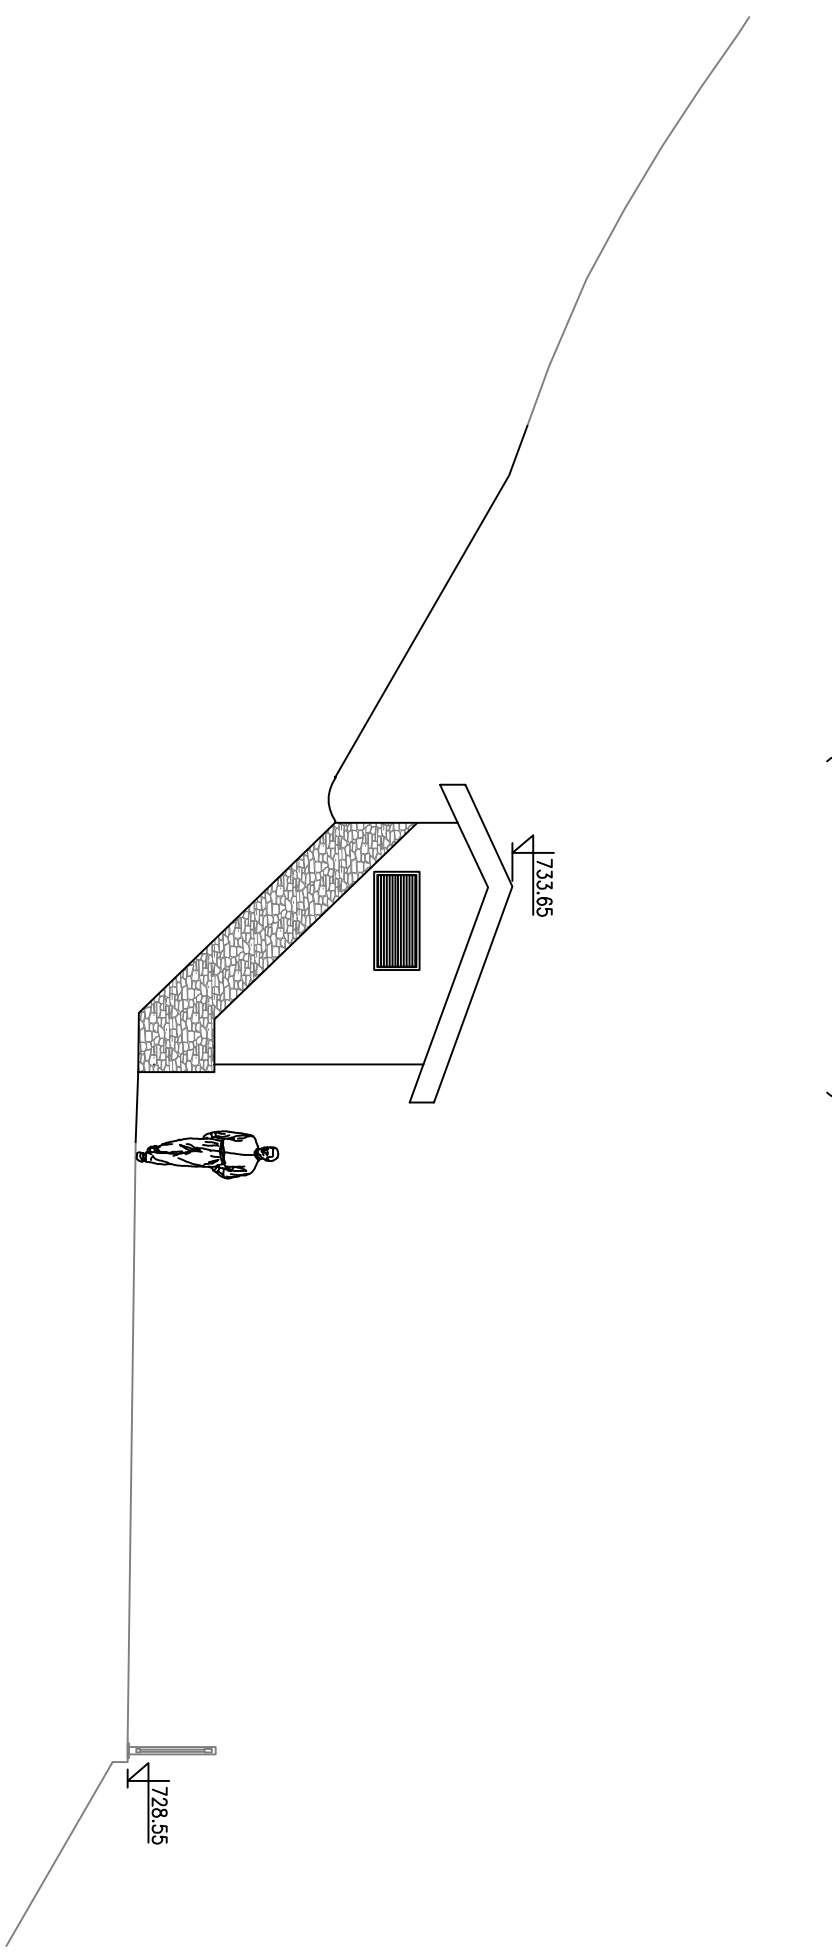

SEVERO – VÝCHODNÍ POHLED (OD HRÁZE VD)

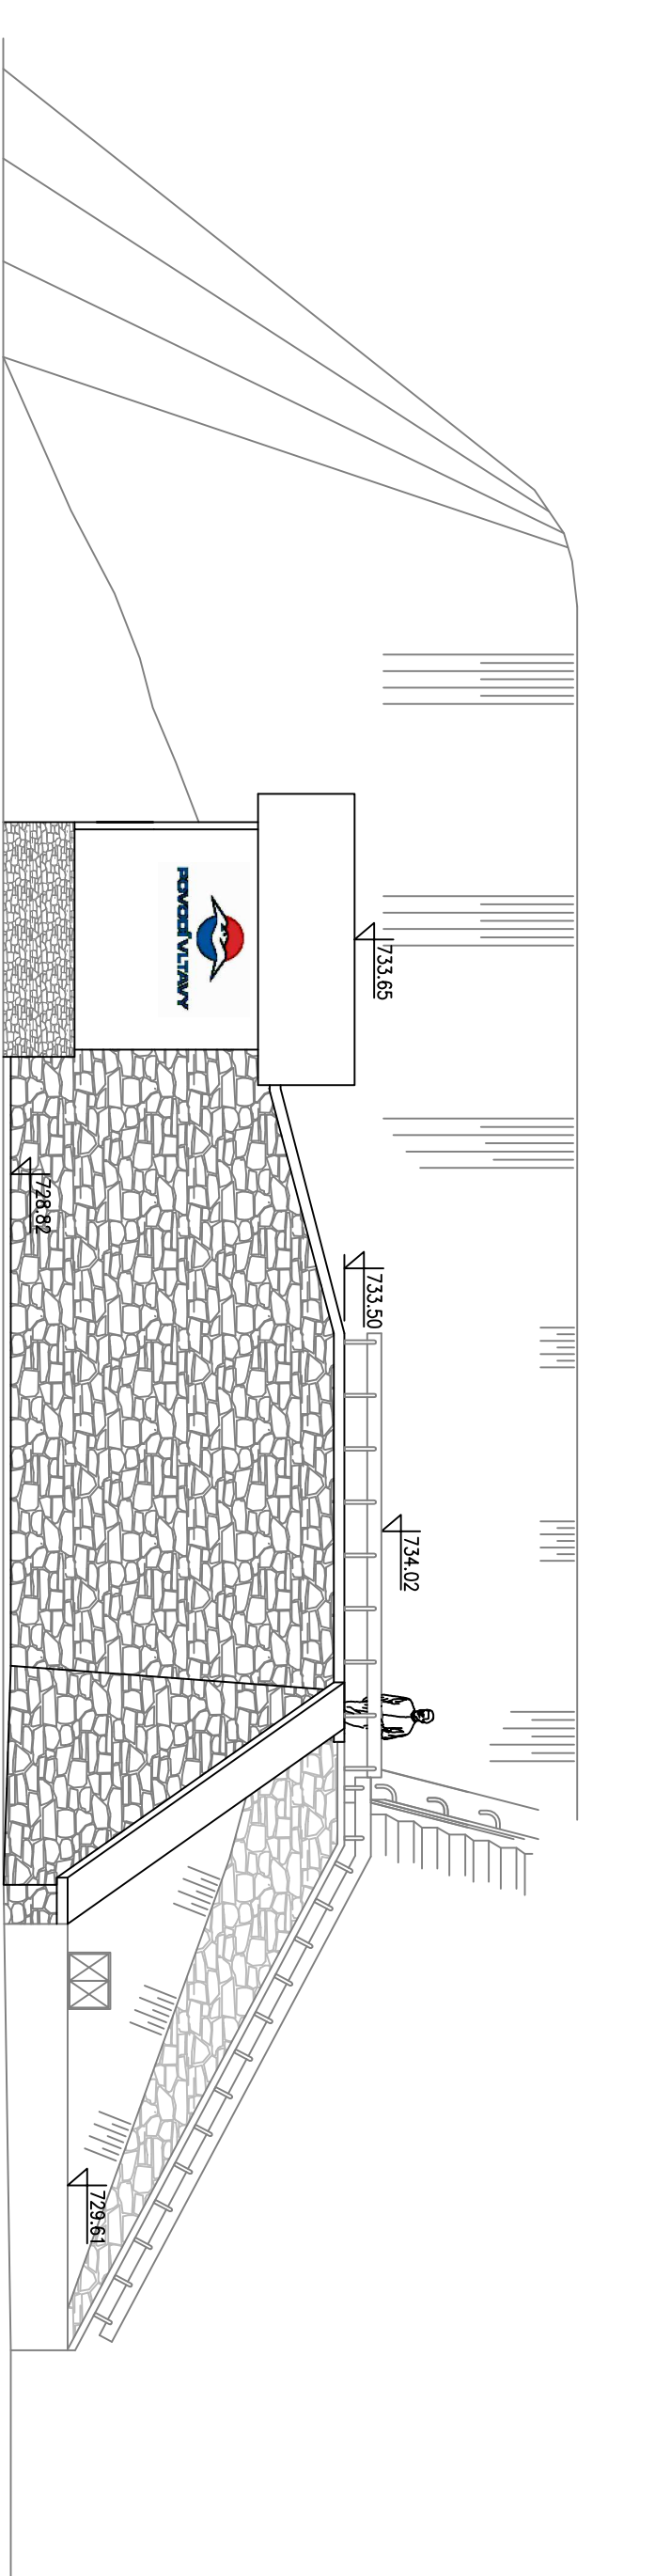

VYPRACOVAL		KRESLE	ZODP. PROJEKTANT		KONTROLOVAL	
ING. T. RUDOLF		ING. T. RUDOLF	ING. T. KLEMŠA		ING. D. RICHTR	
INVESTOR		Povodí Vltavy, státní podnik, Holečkova 8, 150 24 Praha 5				
MÍSTO STAVBY		VD Lipno I, k.ú. Lipno nad Vltavou				
AKCE		VD LIPNO I - LEVOBŘEŽNÍ VSTUP DO HRÁZE				
OBSAH		POHLEDY				
<div><div>VODNÍ DÍLA - TBD</div><div>VODNÍ DÍLA - TBD a.s. Hybernská 40, 110 00 Praha 1 Tel.: 221408111+ Fax: 224212803 www.vdbd.cz</div></div>						
PROJEKT Č.		P 2730/18		ARCHIVNÍ Č.		2018 /19
DATUM		09 / 2018		STUPEŇ		DUR
FORMÁT		3x A4				
MĚŘÍTKO		1:100		ČÍSLO PŘÍLOHY		D.5