

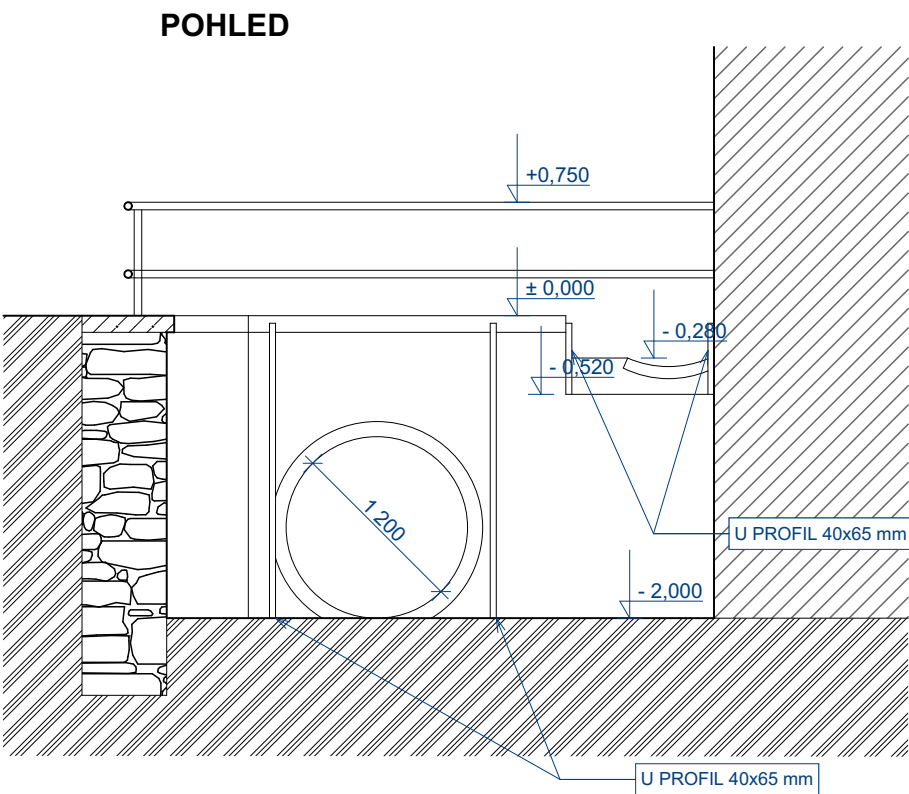


STÁVAJÍCÍ STAV - PARC. Č. 1541/2 1:50

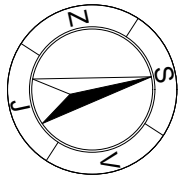

LEGENDA

- ZEMINA
- STÁVAJÍCÍ SOUSEDNÍ OBJEKT DOMU
- KAMENNÉ ZDIVO
- BETON
- DNO KORYTA
- TRAVNÍ POROST

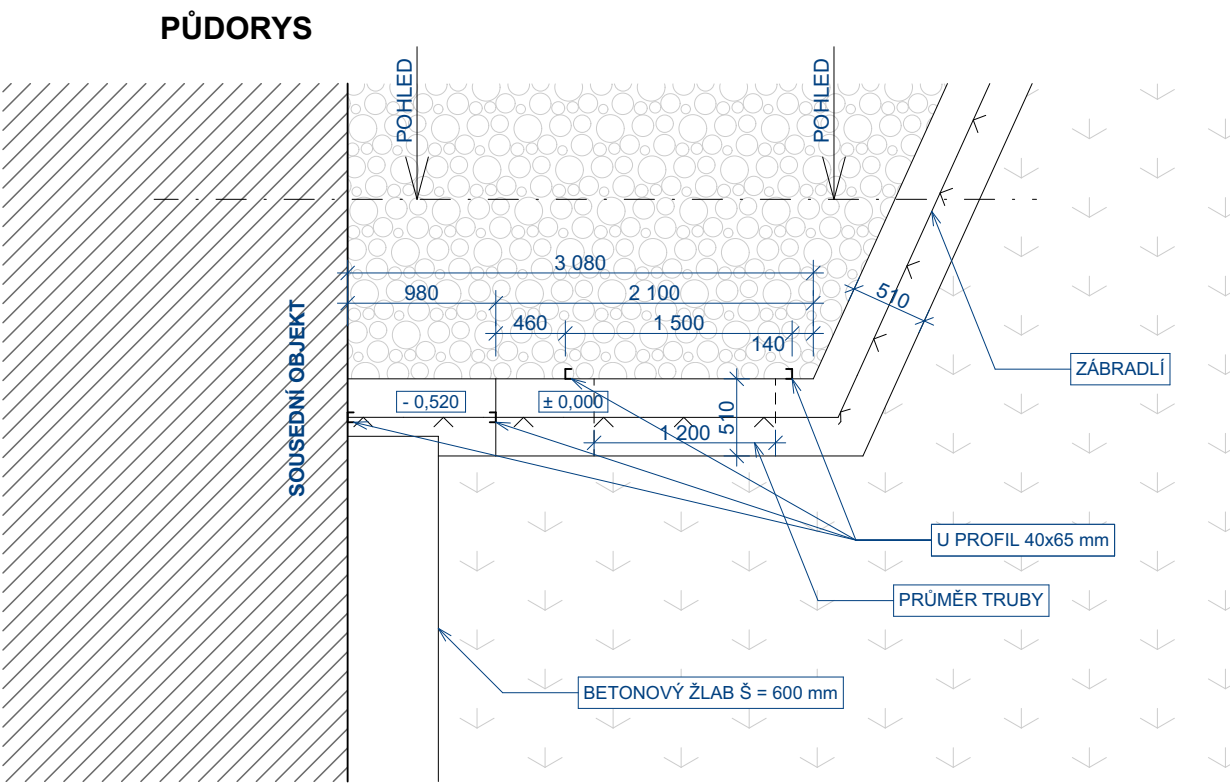

Projektant :	Jan Jindra	IRBOS,s.r.o. Čestice 115 Zodpovědný projektant : Ing. Radek Myšák Autorizovaný inženýr v oboru pozemní stavby ČKAIT - 0602505
Kraj :	Královéhradecký	
Stavebník :	Povodí Labe, státní podnik Víta Nejedlého, 951/8, Slezské Předměstí, 500 03 Hradec Králové	
Stavba :	Obměna hradicích zařízení, Doudleby nad Orlicí Doudleby nad Orlicí [631426], p.č.: 1541/2 a 520/14	
ARCHITEKTONICKO-STAVEBNÍ ŘEŠENÍ		Číslo paré :
Název výkresu :	STÁVAJÍCÍ STAV - PARC. Č. 1541/2	Číslo výkresu : D.1.1.2
		Číslo zakázky : 22/07/0758
		Stupeň PD : DSP
		Datum : 9/2022
		Měřítko : 1:50
		Formát : A3