

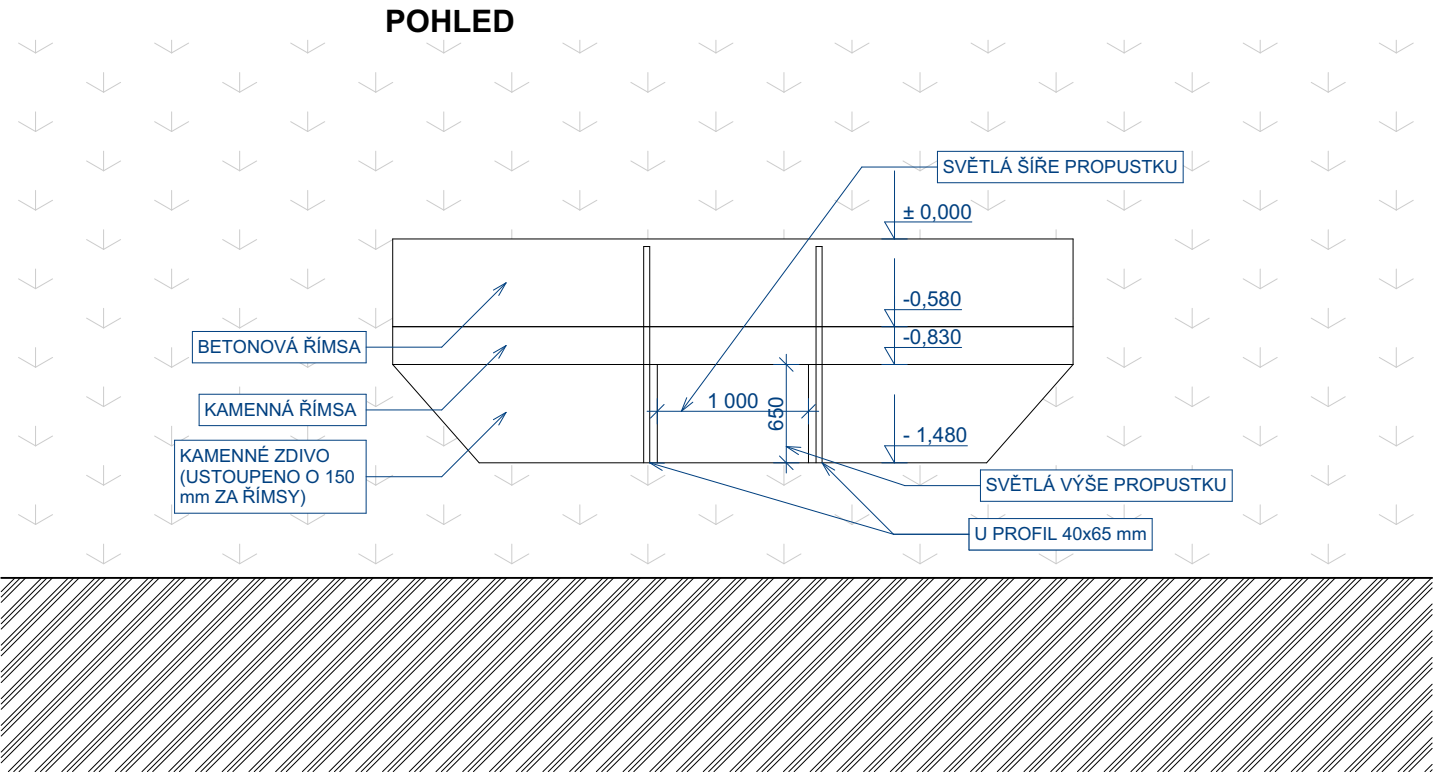


STÁVAJÍCÍ STAV - PARC. Č. 520/4 1:50

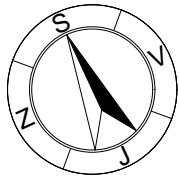

LEGENDA

	ZEMINA
	STÁVAJÍCÍ SOUSEDNÍ OBJEKT DOMU
	KAMENNÉ ZDIVO
	BETON
	DNO KORYTA
	TRAVNÍ POROST

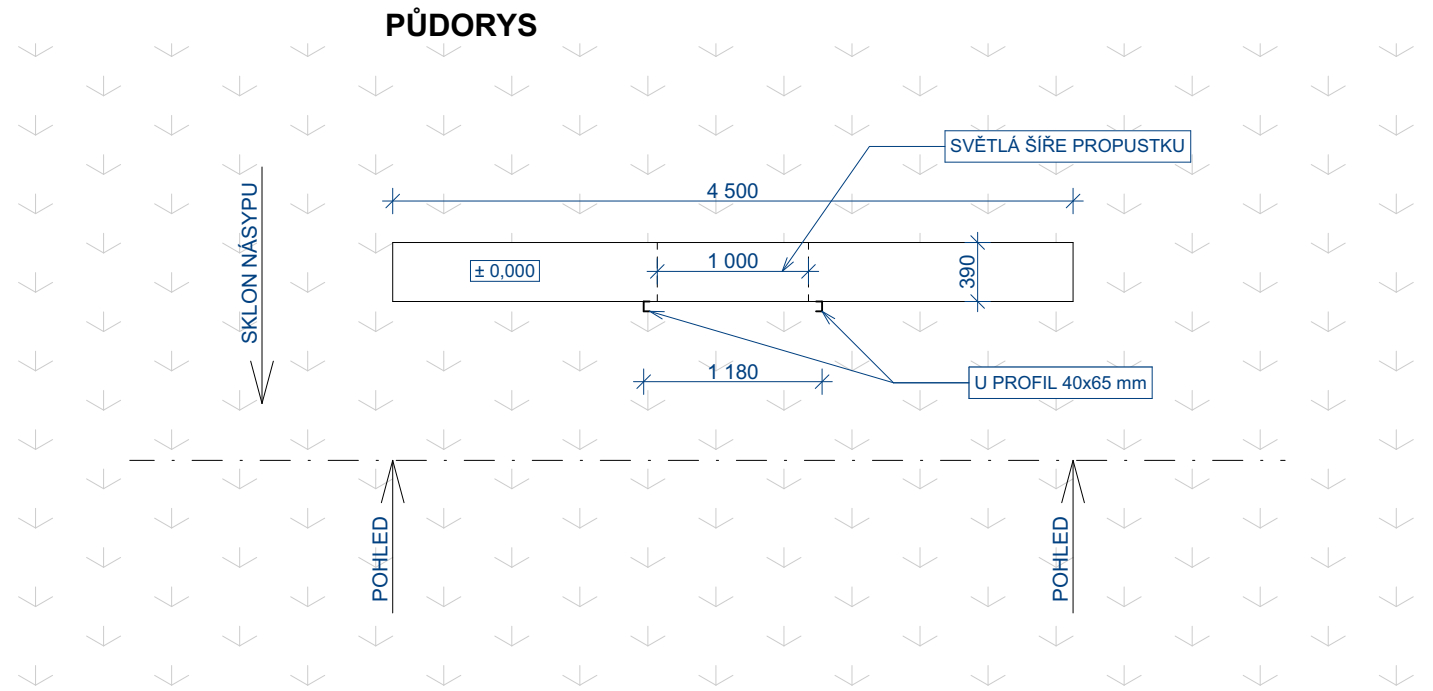

Projektant :		Jan Jindra	<div>IRBOS,s.r.o. Čestice 115</div> <div>Zodpovědný projektant : Ing. Radek Myšák Autorizovaný inženýr v oboru pozemní stavby ČKAIT - 0602505</div>
Kraj :	Královéhradecký	M.Ú. : Kostelec nad Orlicí	
Stavebník : Povodí Labe, státní podnik Víta Nejedlého, 951/8, Slezské Předměstí, 500 03 Hradec Králové			
Stavba : Obměna hradicích zařízení, Doudleby nad Orlicí Doudleby nad Orlicí [631426], p.č.: 1541/2 a 520/14			
ARCHITEKTONICKO-STAVEBNÍ ŘEŠENÍ			
		Číslo paré :	
Název výkresu :	STÁVAJÍCÍ STAV - PARC. Č. 520/4		Číslo výkresu : D.1.1.3