



PŮDORYS 1.NP – SIL

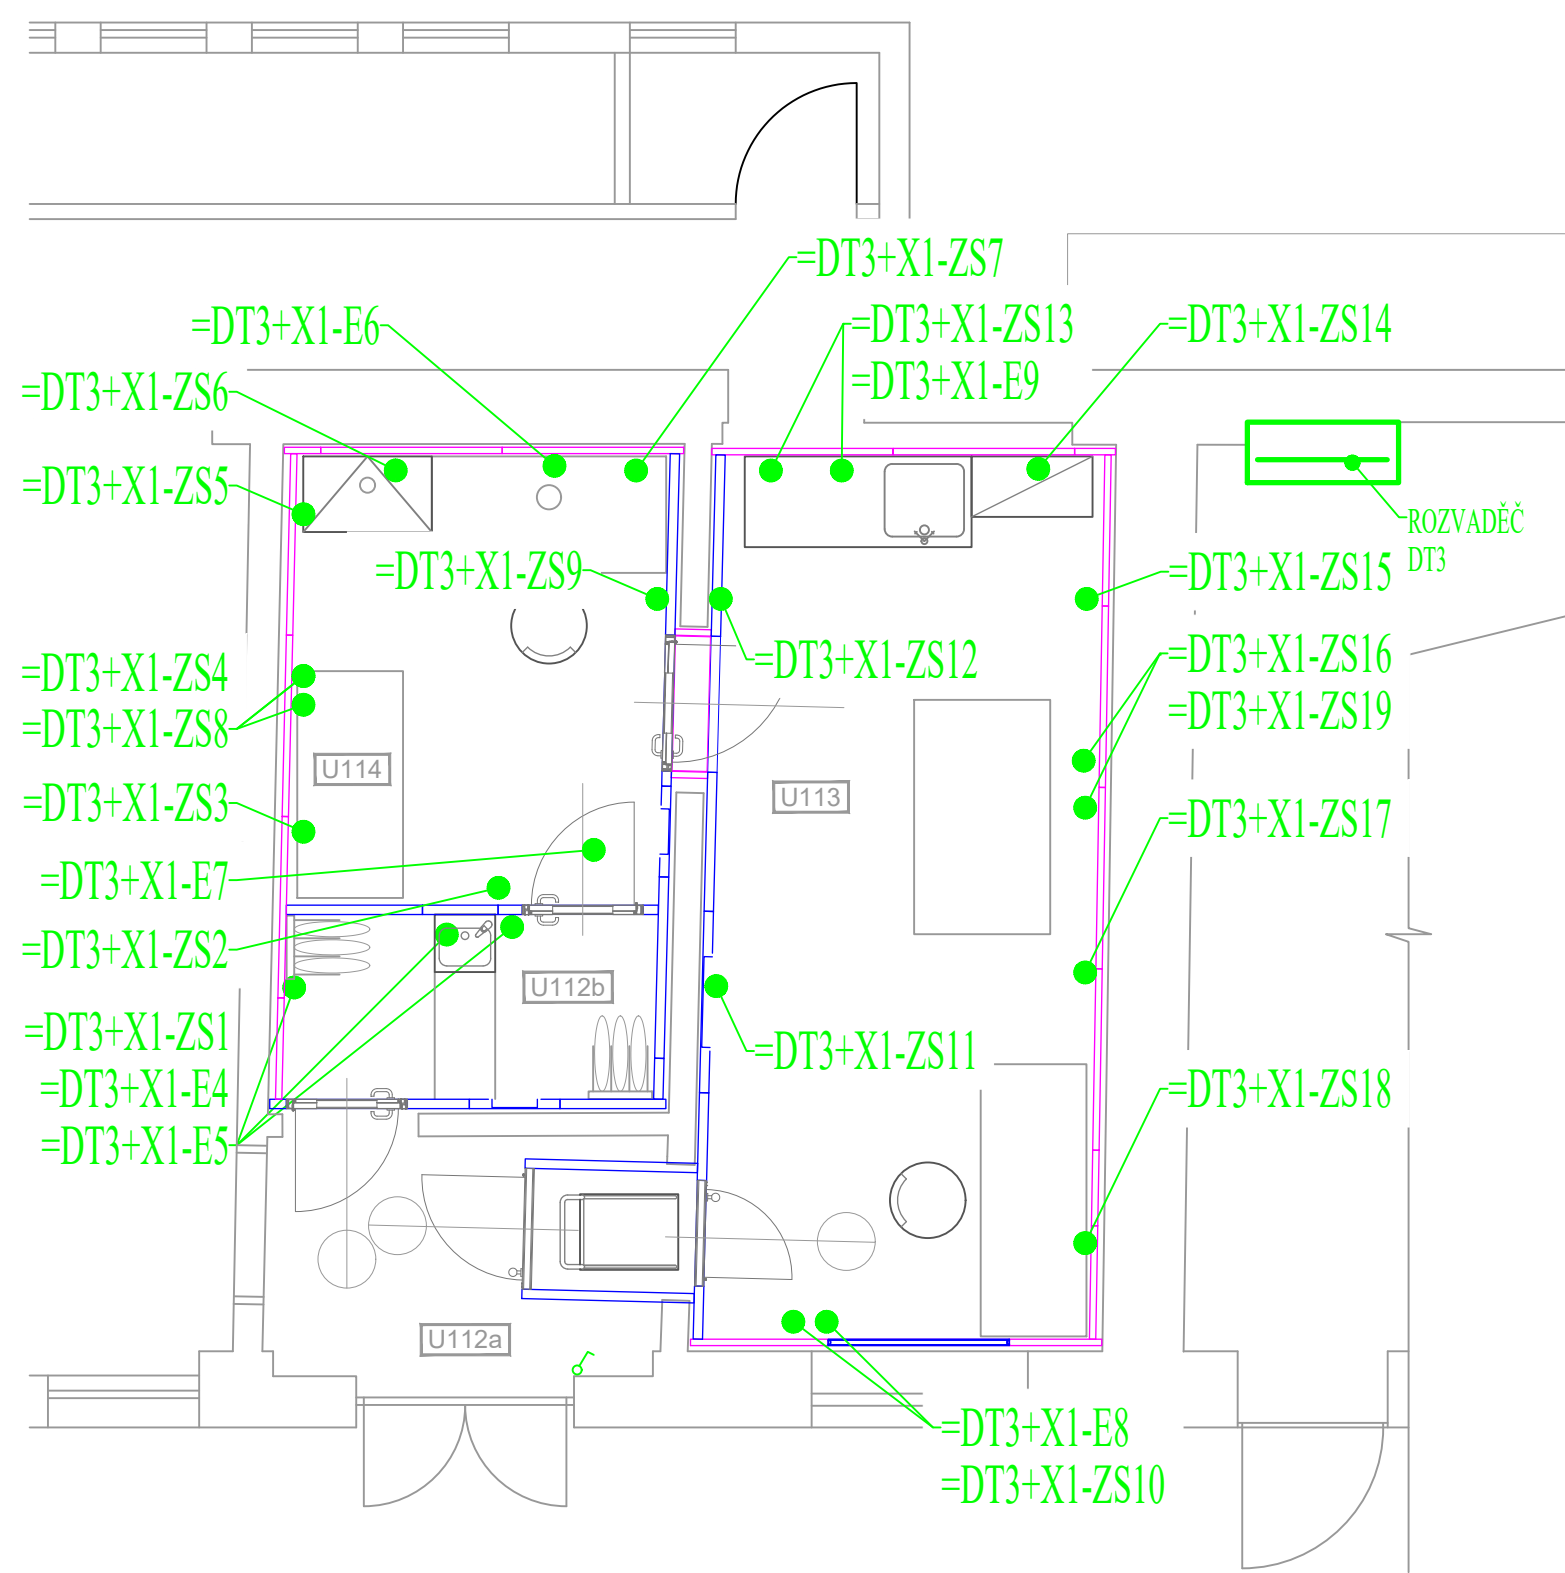


- Pozn.1** Rezervní vývod pro pevné připojení 400V - 5 m kabel stočen nad podhledem
Pozn.2 Připojení průtokového ohříváče vody
Pozn.3 Zásuvka ve výši 300 mm od podlahy pro připojení sanitárního čerpadla

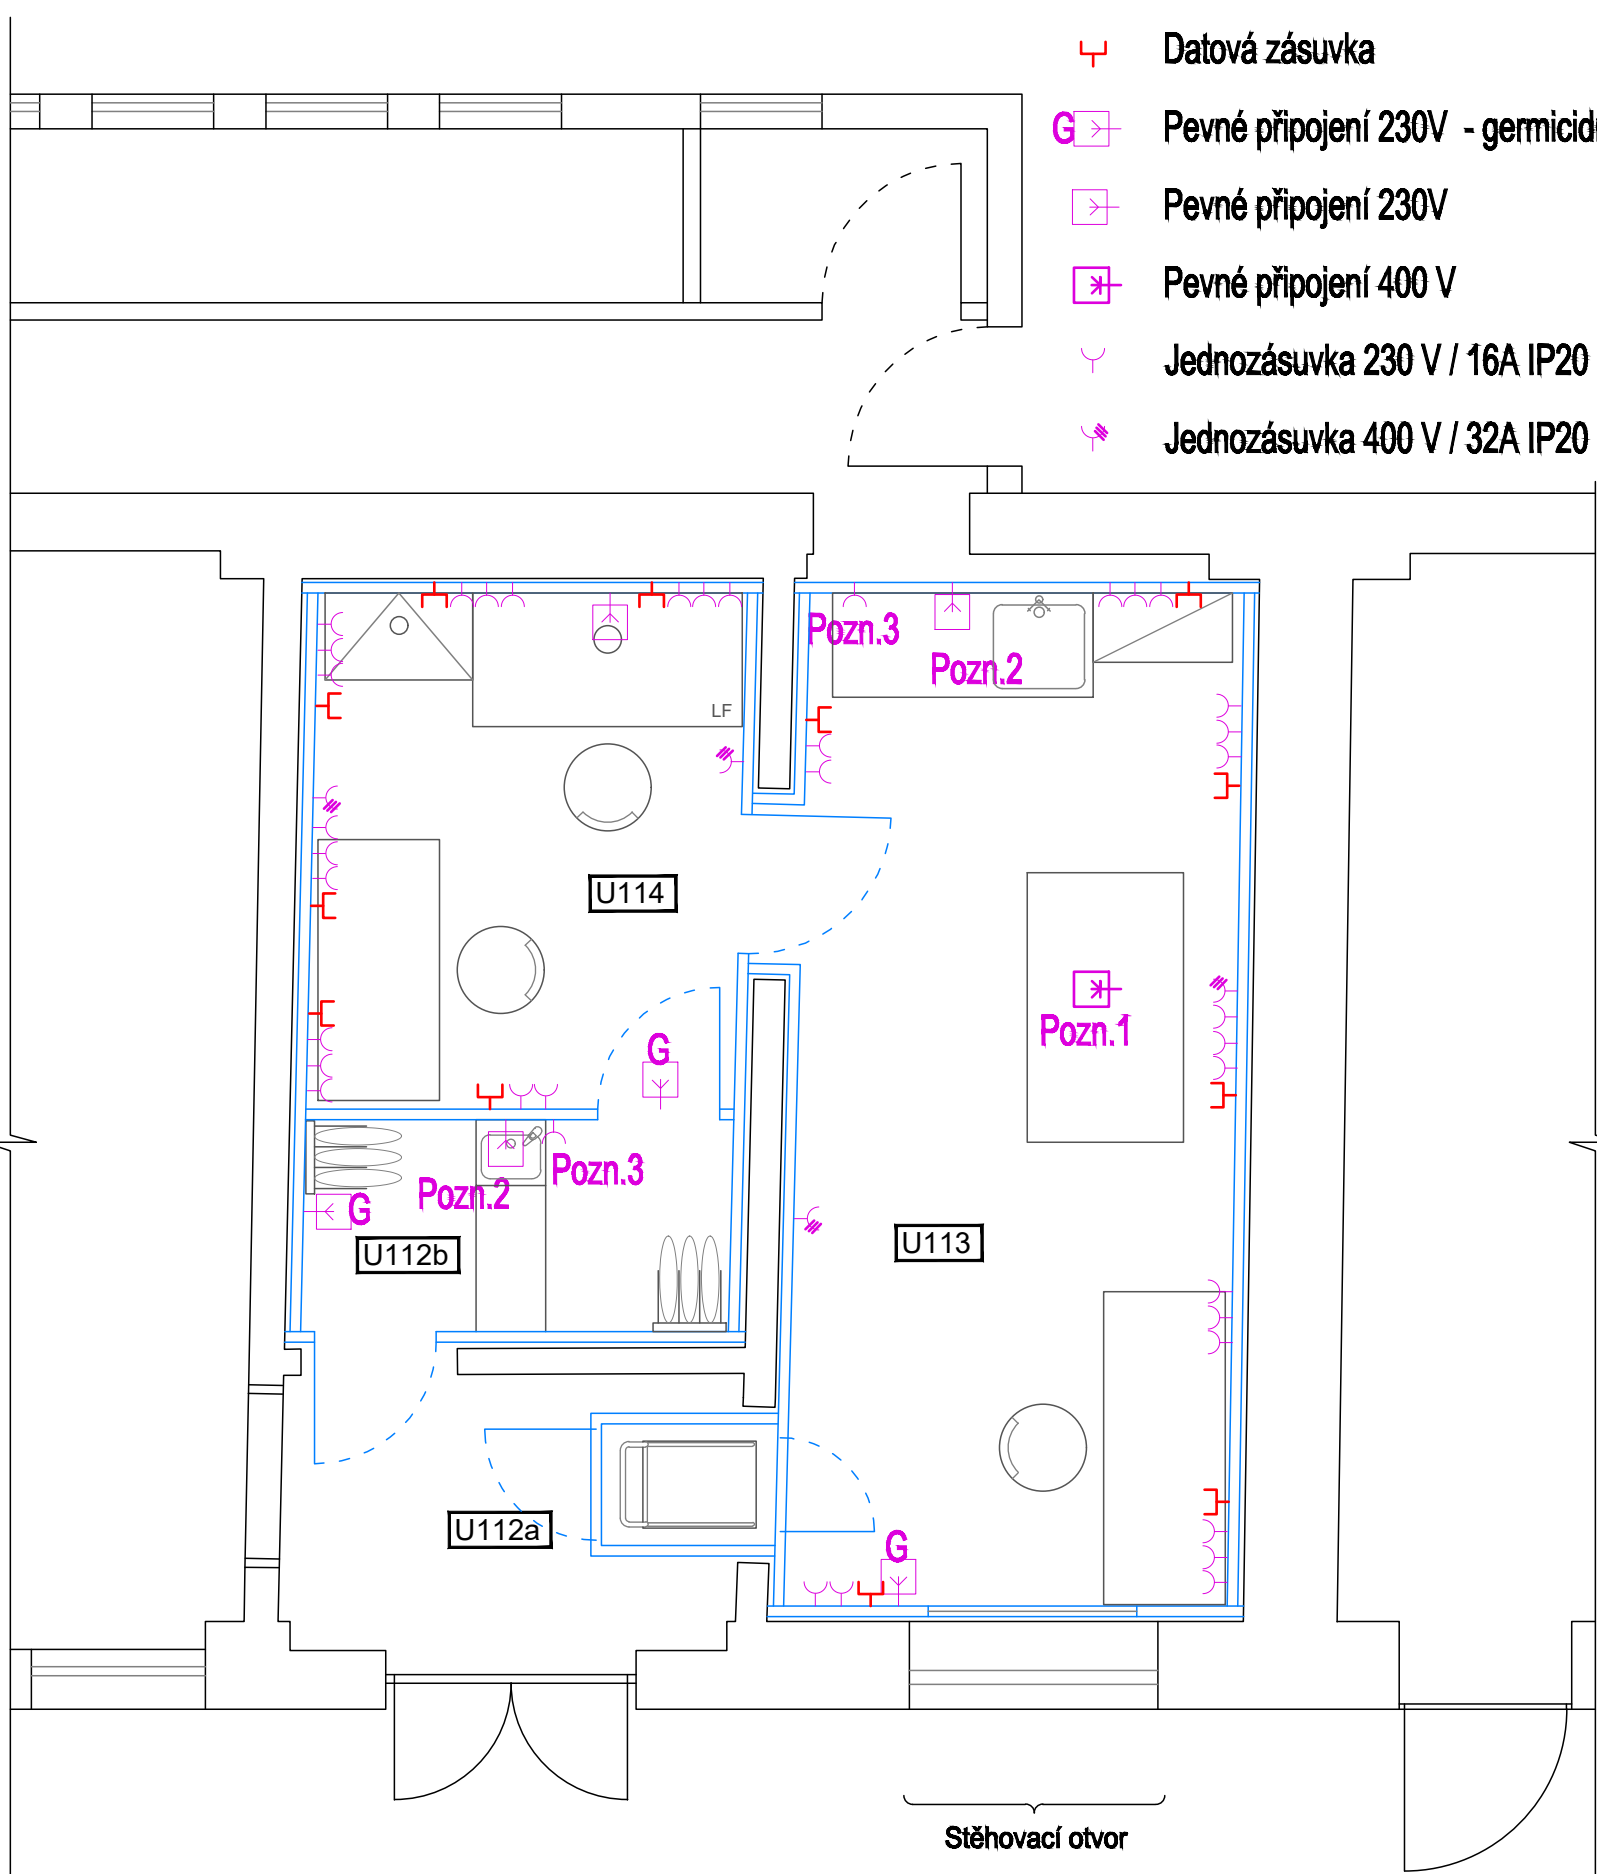

- Datová zásuvka**
Pevné připojení 230V - germicidní lampa
Pevné připojení 230V
Pevné připojení 400 V
Jednozásuvka 230 V / 16A IP20
Jednozásuvka 400 V / 32A IP20

LEGENDA:
KOMPLETNÍ OZNAČENÍ PRVKU MaR VE TVARU = Č.ROZVADĚČE+ Č.POLE- OZNAČENÍ PRVKU MaR
PŘÍKLAD =RA1+X1-E7
KOMPLETNÍ OZNAČENÍ KABELU MaR VE TVARU =Č.ROZVADĚČE-W...
PŘÍKLAD OZNAČENÍ SILOVÉHO KABELU MaR =RA1+X1+WL...
PŘÍKLAD OZNAČENÍ SIGNÁLOVÉHO KABELU MaR =RA1+X1+WS...
POZOR !!! DODRŽOVAT ODDĚLENÍ KABELŮ WL A WS
POZNÁMKA:
-ČIDLA + PERIFERIE.VIZ PŘÍSLUŠNÉ RS-SCHÉMA
ZNAČENÍ PRVKŮ MaR VE VYKRESOVÉ DOKUMENTACI:
B....ČIDLO T,r
E....EL.ZAŘÍZENÍ (ROZVADĚČ, EL. ZÁMEK DVEŘÍ,SNÍMAČ ZAPLAVENÍ,SNÍMAČ HLADINY)
F.... PRESOSTAT, PROTIMRAZOVÁ OCHRANA, TERMOSTAT
FM....FREKVENČNÍ MĚNIČ
M....MOTOR (ČERPADLO, VENTILÁTOR)
P....ČIDLO dP, P
PK....PROTIPOŽÁRNÍ VZT KLAPKA
Y....VENTIL., REG. ARMATURA, SERVOPOHON VZT KLAPKY
Q....MĚŘIČ TEPLA, ELEKTROMĚR
QM....SERVISNÍ VYPÍNAČ
.....PROTIPOŽÁRNÍ UCPÁVKA EI30
TRASA MaR

Kreslil	Ing. Saker KALANY	Zodpovědný projektant	Ing. S. KALANY	HIP	KOŠEK Radim
Investor	Výzkumný ústav veterinárního lékařství, v.v.i Hudcova 296/70, 621 00 Brno Tel: +420 533 332 501 E-mail: vr@vri.cz		Dodavatel	Účel	
 RRT Cleanrooms spol. s r.o. Havlíčková 1940/16, 466 01 Jablonec nad Nisou Tel: +420 602 112 175 E-mail: radim.kosek@rrtcz.cz www.rrtcz.cz			RDS		Paré
			Datum		Zaří 2022
Stavba	Oprava a údržba laboratoře - uvedení do původního stavu			Číslo zakázky	22129
Místo stavby	VÚVeL Brno			Měřítko	Číslo výkresu
Obsah výkresu	PŮDORYS 1.NP - ZÁSUFKY			1:50	22129 - MaR - 07