PODPALUBÍ

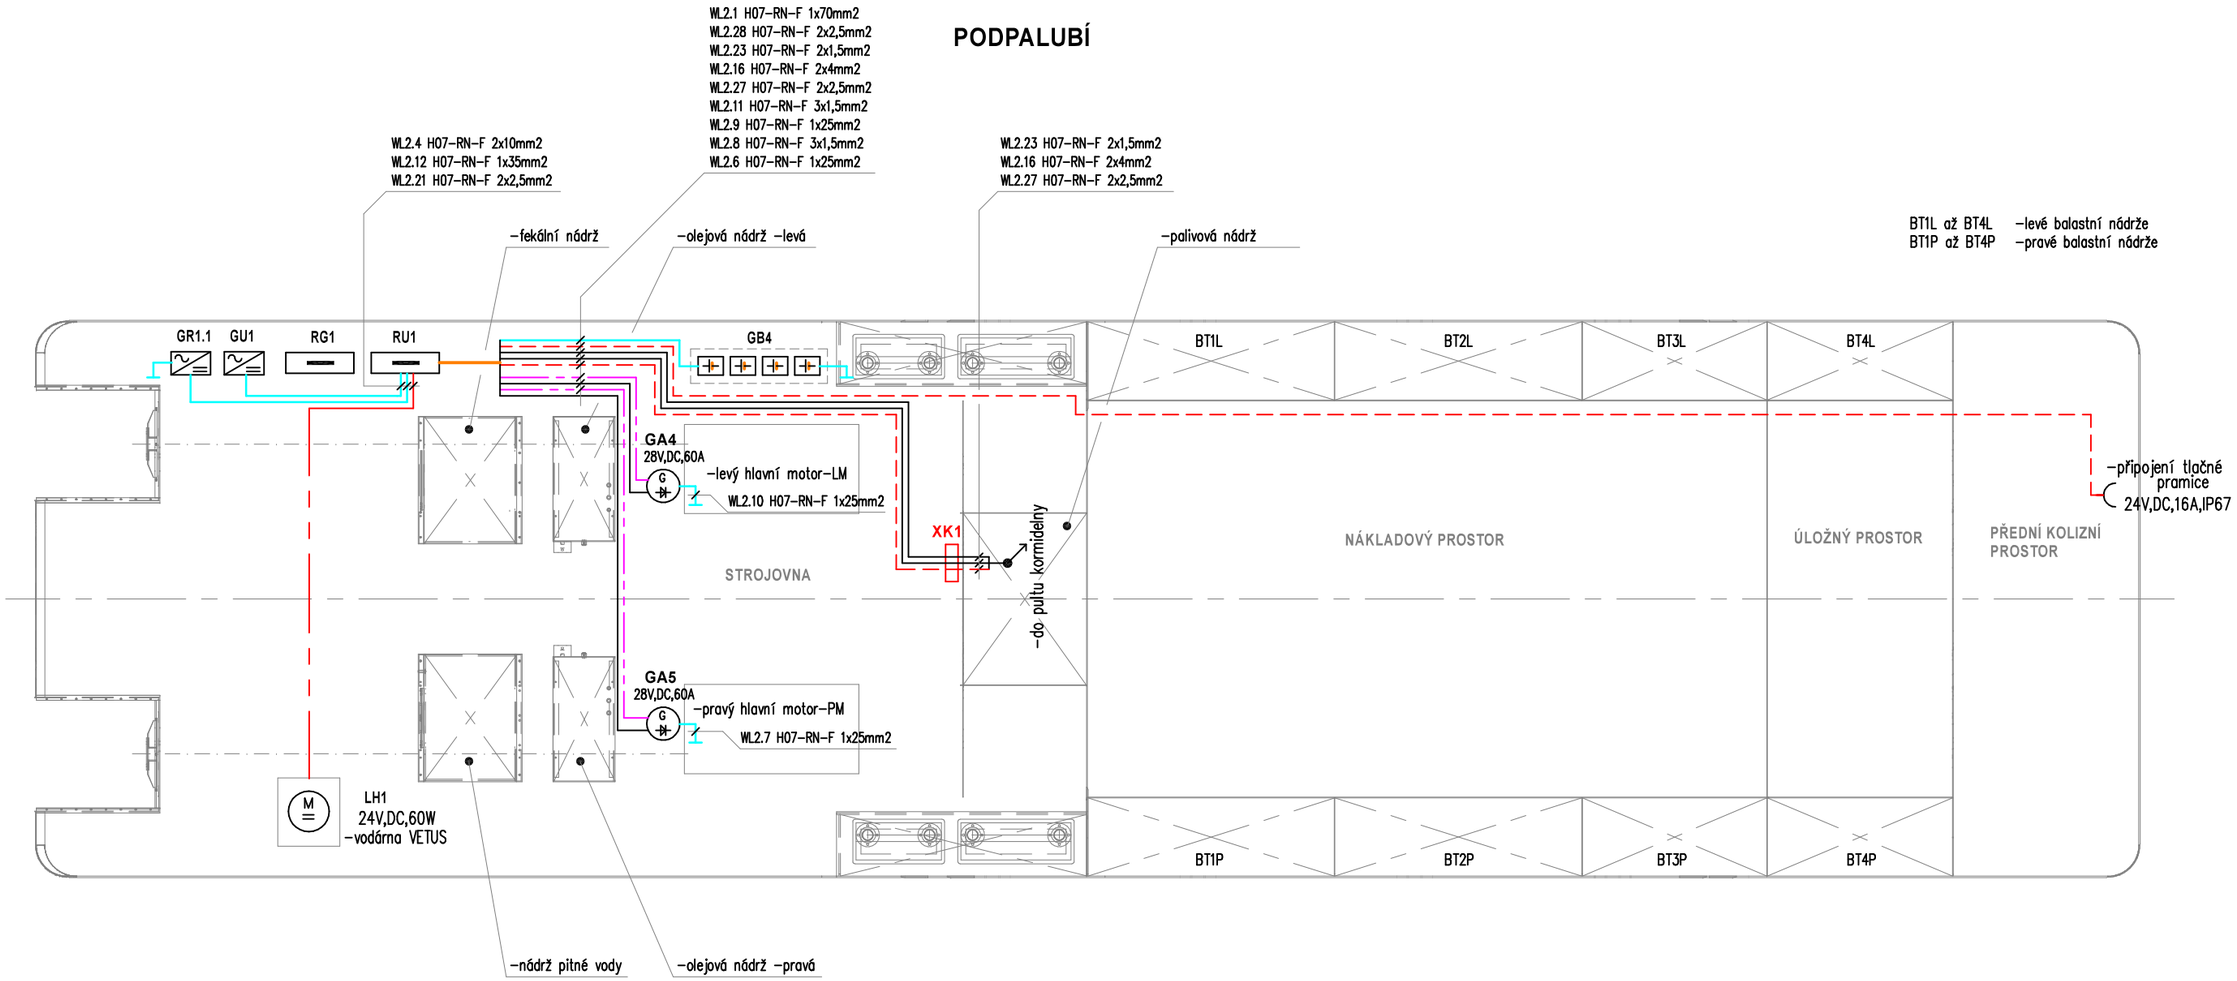

XK1 -spojení zásuvka//vidlice v přechodové krabici pod kormidelnou

UMÍSTĚNÍ EL.ZAŘÍZENÍ A PŘÍSTROJŮ NA VÝKRESE JE POUZE INFORMATIVNÍ, PŘESNÉ UMÍSTĚNÍ NUTNO URČIT PŘED JEJICH VLASTNÍ MONTÁŽÍ !

ELEKTROTECHNICKÉ PROJEKTY
Ing.Josef Hric
Přímá 319/A,407 11 Děčín 32
tel:602487274
e-mail:etp@atlas.cz

OBJEKT :	MNL Zvíkov	DATUM :	29.11.2020	KRESLIL :	Ing.Hric	ZMĚNY/DATUM INDEX/PODPIS	NÁZEV ZAKÁZKY : MOTOROVÁ NÁKLADNÍ LOĎ ZVÍKOV -elektroinstalace
TYP :	Plavidlo	ČÍSLO ZAKÁZKY :	07/2020	VYPRACOVAL :	Ing.Hric		
SKUPINA :	ELEKTRO	FORMÁT :	A3	KONTROLOVAL :	Ing.Hric		
INVESOR :	Povodí Vltavy,s.p. Holečkova 3178/8,150 00 Praha 5-Smíchov	MĚŘÍTKO :	cca 1:20	ZODPOVĚDNÝ PROJEKTANT :			NÁZEV VÝKRESU : PŘEHLEDOVÉ SCHÉMA -podpalubí -část 3 / ČÍS.VÝKRESU : EL07-20-053
		ARCHIVNÍ KOPIE :	–	VEDOUCÍ ARCHITEKT :	–		