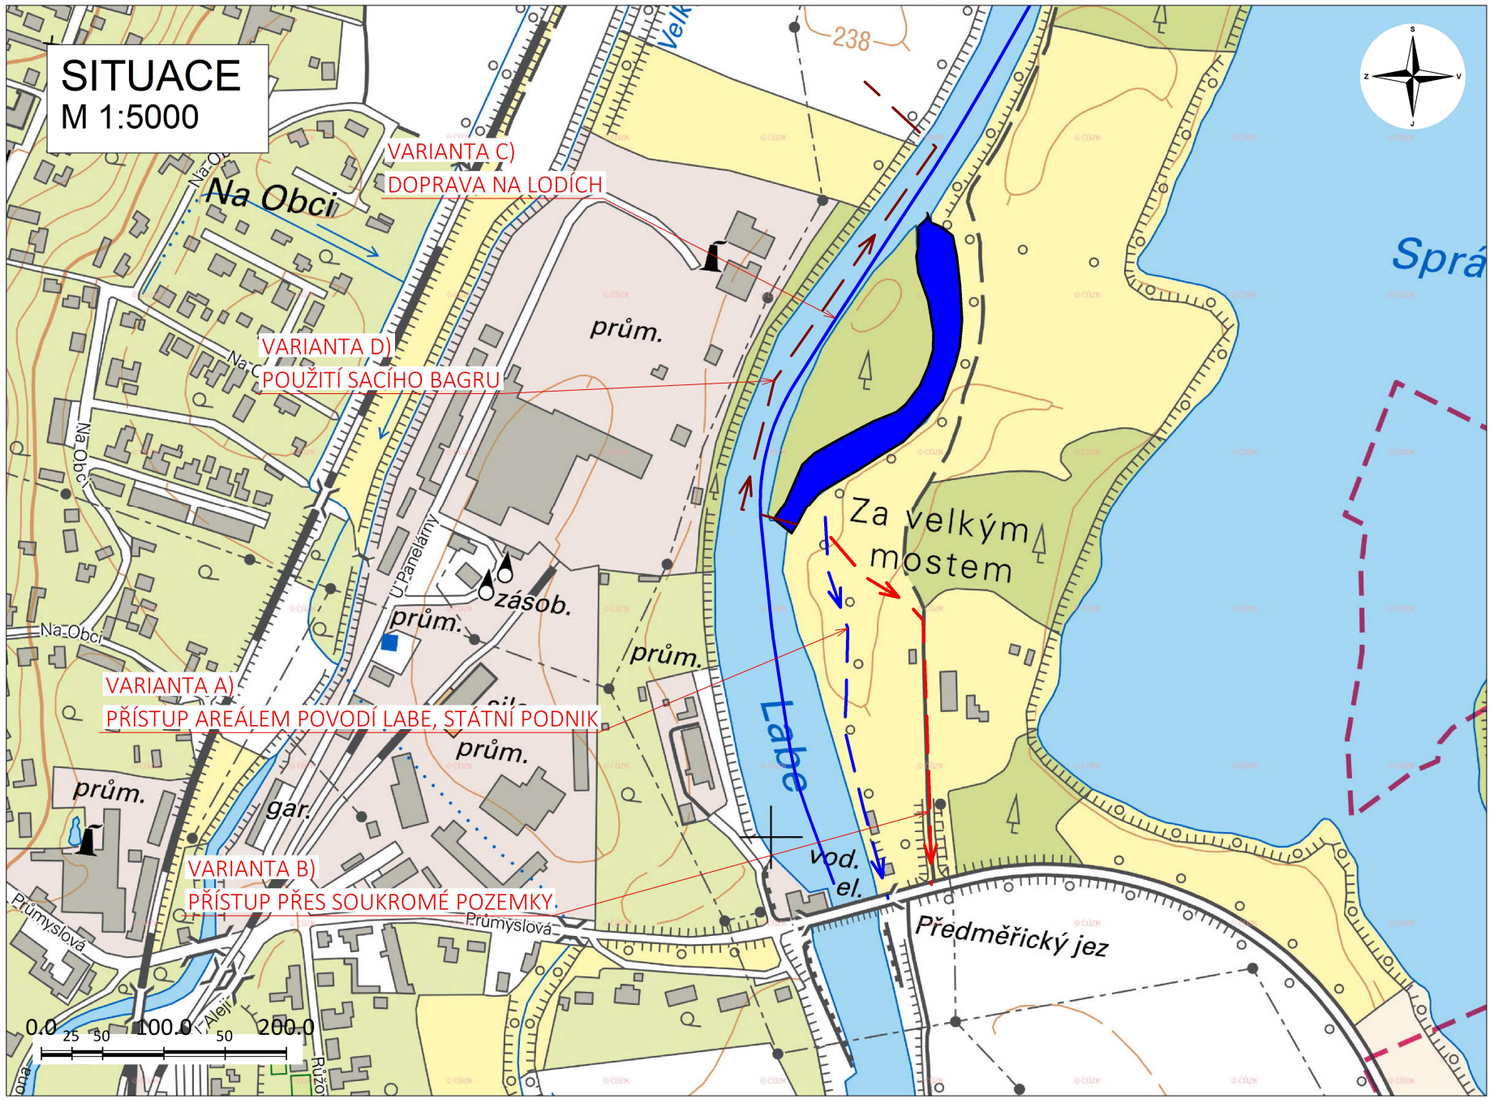

VARIANTNÍ ŘEŠENÍ PŘÍSTUPŮ

- PŘEDMĚTNÉ ŘÍČNÍ RAMENO
- TRASA PŘÍSTUPU A)
- TRASA PŘÍSTUPU B)
- TRASA PŘÍSTUPU C)

VARIANTA D)

- TRASA POTRUBÍ SACÍHO BAGRU

PŘÍSTUP K ŘÍČNÍMU RAMENI LZE ŘEŠIT VARIANTNĚ. NÍŽE POPSANÉ VARIANTY ŘEŠÍ PRIMÁRNĚ TRANSPORT SEDIMENTU Z PROSTORU ŘÍČNÍHO RAMENE. DOPROVODNÉ PRÁCE NA BŘEZÍCH (KÁCENÍ, PROŘEZÁVKA, ÚPRAVA SVAHŮ) JE VHODNÉ PROVÁDĚT Z PEVNINY, PROTO BUDE NUTNÉ ZAJISTIT POZEMNÍ PŘÍSTUP K BŘEHŮM. TO VYVOLÁ DOČASNÝ ZÁSAH DO ŘADY SOUKROMÝCH PARCEL, COŽ MŮŽE BÝT KOMLIKOVANÉ.

A) POHYB MECHANIZACE SKRZ AREÁL POVODÍ LABE, STÁTNÍ PODNIK. DOTČENY BUDOU I POZEMKY LV 555 - P. HORÁK DAVID
B) POHYB MECHANIZACE PŘES SOUKROMÉ POZEMKY LV 555 - P. HORÁK DAVID
C) ODVOZ SEDIMENTU V LODÍCH NA VYBRANÝ VHODNÝ POZEMEK PODÉL ŘEKY, KTERÝ UMOŽNÍ PŘEKLÁDKU MATERIÁLU A NAPOJENÍ NA DOPRAVNÍ INFRASTRUKTURU.
D) VYUŽITÍ SACÍHO BAGRU A POZEMKŮ VE VZDÁLENOSTI AŽ 2,5 KM OD ZÁJMOVÉ LOKALITY, KAM AŽ LZE ČERPAT SEDIMENT. POZEMKY MUSÍ BÝT PŘÍSTUPNÉ MECHANIZACI.

V NÁSLEDUJÍCÍM STUPNI PROJEKTOVÉ DOKUMENTACE MUSÍ BÝT PODROBNĚJI ANALYZOVÁNY JEDNOTLIVÉ VARIANTY. NA ZÁKLADĚ TÉTO ANALÝZU BUDE DÁLE ROZVÍJENA ZVOLENÁ VARIANTA.

POZNÁMKA:
ZÁKRES VEDENÍ INŽENÝRSKÝCH SÍTÍ JE INFORMATIVNÍ. PŘED ZAHÁJENÍM STAVEBNÍCH PRACÍ MUSÍ BÝT PROVEDENO JEJICH VYTYČENÍ.

VEDOUCÍ PROJEKTU	VYPRACOVAL	KONTROLOVAL	AUTORIZACE	STAVBY VODNÍHO HOSPODÁŘSTVÍ A KRAJINNÉHO INŽENÝRSTVÍ SINDLAR
Ing. Josef Jágr	Ing. Josef Jágr	Mgr. Jan Zapletal	Ing. Miloslav Šindlar	ŠINDLAR s.r.o., Na Brně 372/2a, 500 06 Hradec Králové, IČO 260 03 236

KRAJ: Královéhradecký	STAVEBNÍ ÚŘAD: MěÚ Hradec Králové	FORMÁT	2 x A4
KATASTRÁLNÍ ÚZEMÍ: Předměřice nad Labem		DATUM	Březen 2022
INVESTOR: Povodí Labe, státní podnik, Víta Nejedlého 951, 500 03 Hradec Králové		STUPEŇ	SP
STUDIE PROVEDITELNOSTI REVITALIZACE ŘÍČNÍCH RAMEN LABE A ORLICE		ČÍSLO ZAKÁZKY	20210127
Akce č. 219210006 - Labe, Předměřice nad Labem, revitalizace vedlejšího ramene (IDVT 10168857)		SOUŘADNÝ / VÝŠKOVÝ SYSTÉM	S-JTSK/Bpv
		INTERVAL VRSTEVNIC	
Variantní řešení přístupu	MĚŘÍTKO	1 : 5000	ČÍSLO KOPIE
	Č. VÝKRESU	B.6.	

Tiskový formát 420 x 297 mm