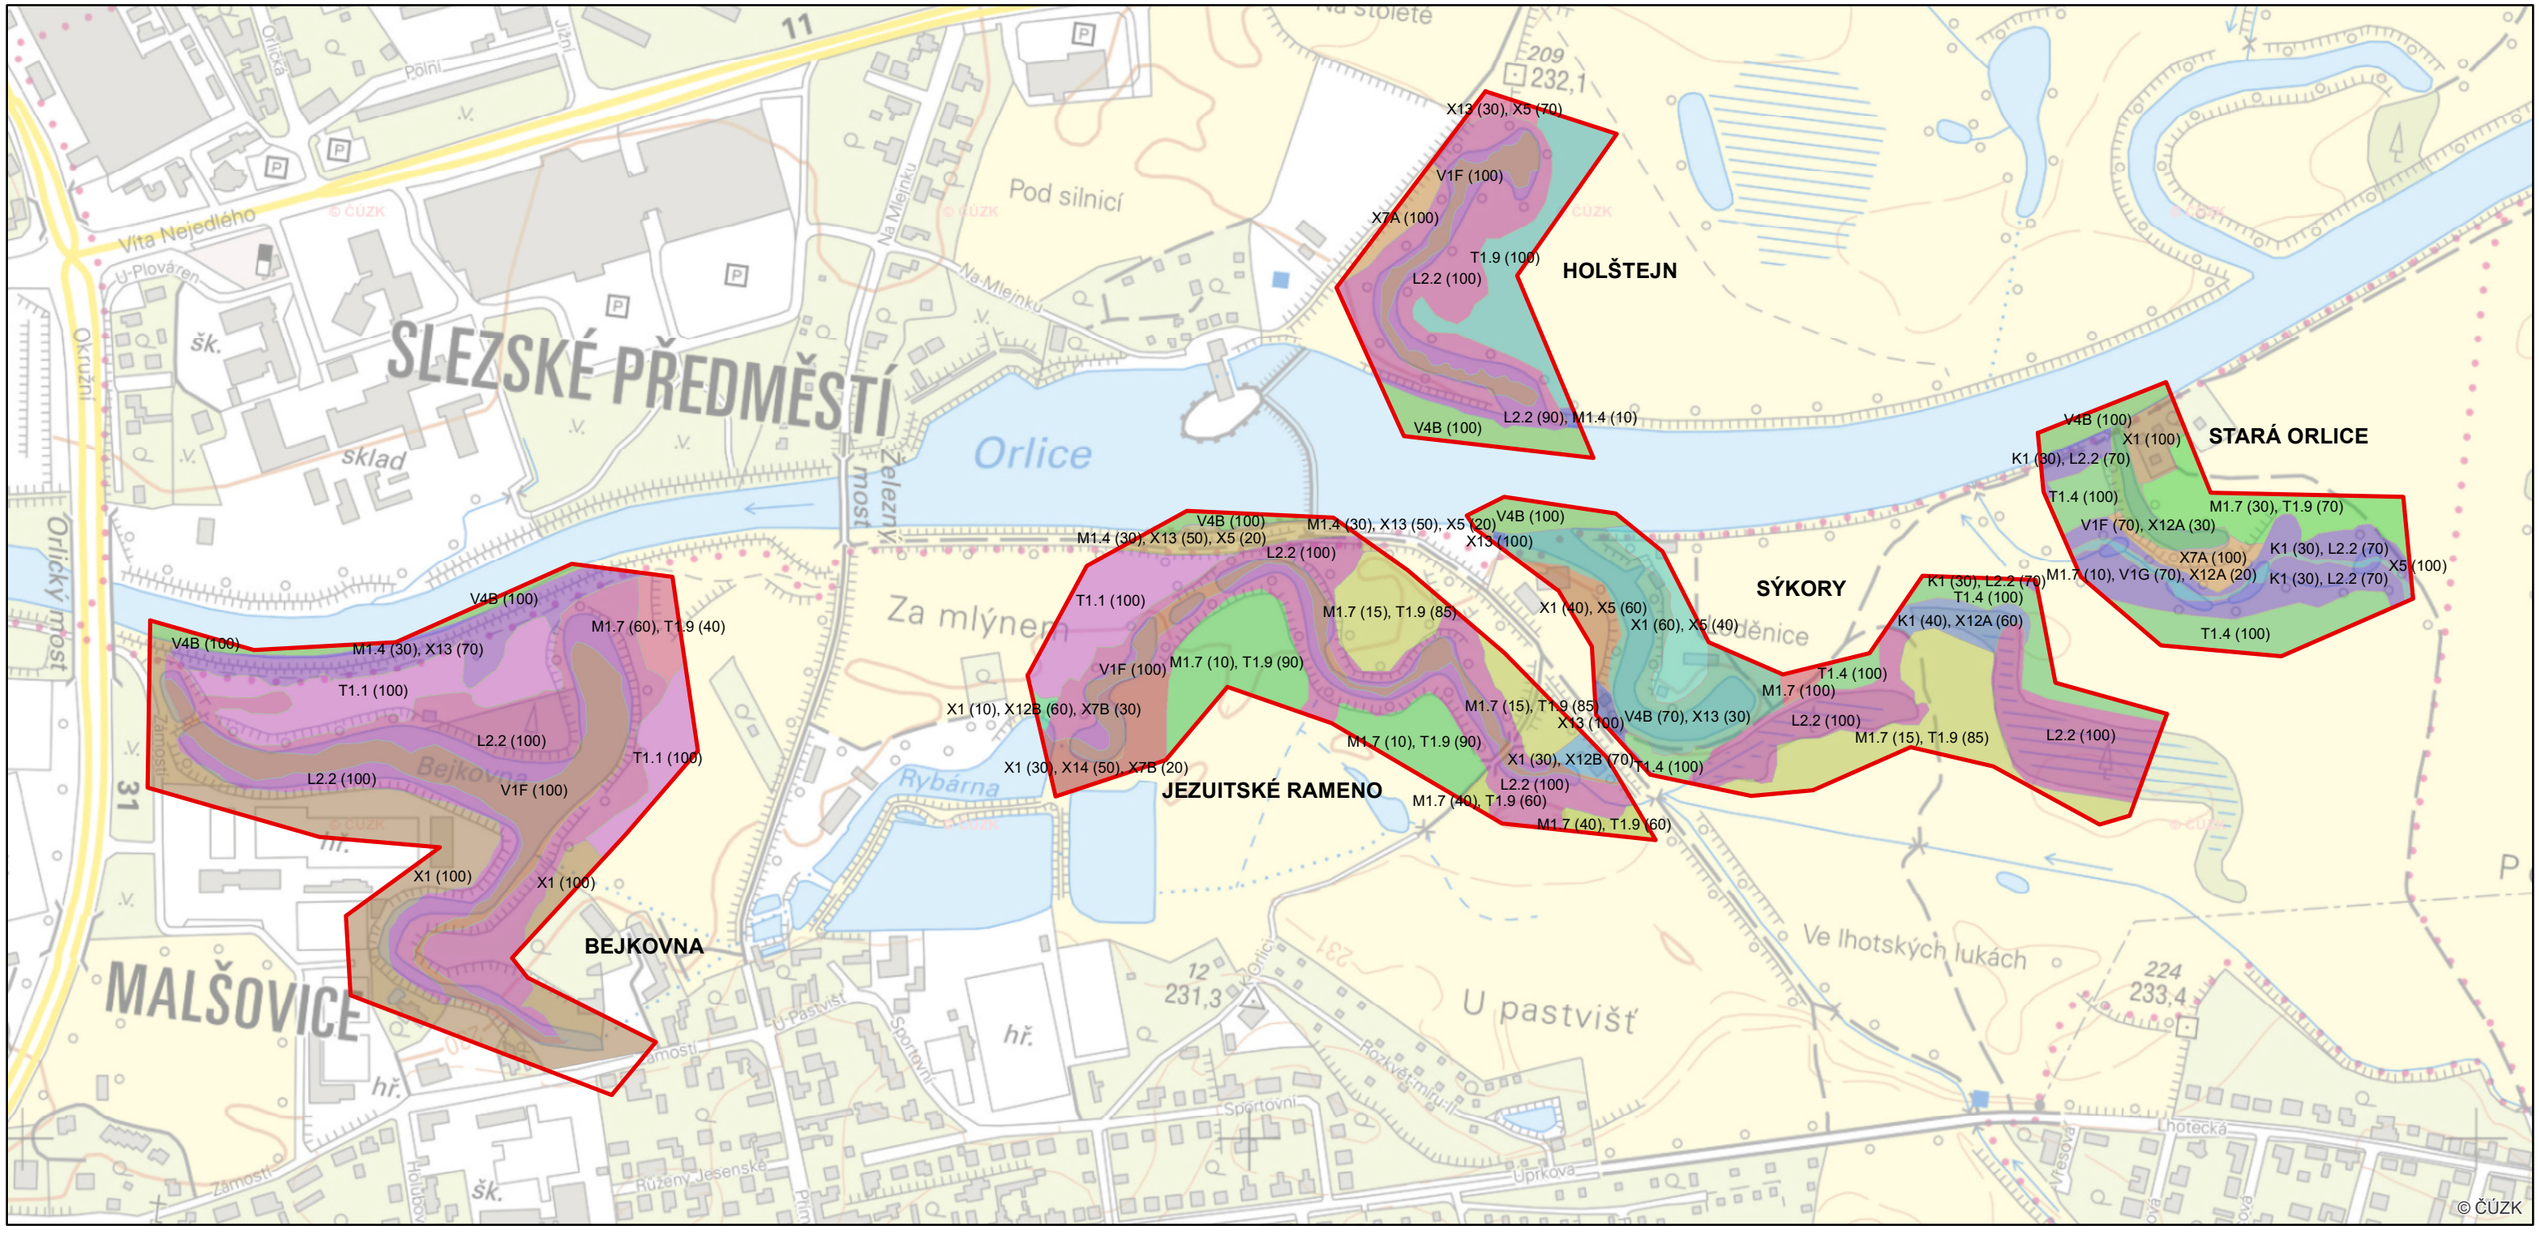

BIOTOPY

- K1 (30), L2.2 (70)
- K1 (40), X12A (60)
- L2.2 (100)
- L2.2 (77), M1.1 (10), M7 (3), V1G (10)
- L2.2 (90), M1.4 (10)
- M1.4 (10), X14 (90)
- M1.4 (30), X13 (50), X5 (20)
- M1.4 (30), X13 (70)
- M1.4 (5), V4B (85), X13 (10)
- M1.7 (10), T1.9 (90)
- M1.7 (10), V1G (70), X12A (20)
- M1.7 (100)
- M1.7 (15), T1.9 (85)
- M1.7 (30), T1.9 (70)
- M1.7 (40), T1.9 (60)
- M1.7 (50), V1G (10), X12A (40)
- M1.7 (60), T1.9 (40)
- T1.1 (100)
- T1.4 (100)
- T1.9 (100)
- V1F (100)
- V1F (30), X12A (60), X7A (10)
- V1F (70), X12A (30)
- V4B (100)
- V4B (70), X13 (30)
- X1 (10), X12B (60), X7B (30)
- X1 (100)
- X1 (30), X12B (70)
- X1 (30), X14 (50), X7B (20)
- X1 (40), X5 (60)
- X1 (60), X5 (40)
- X12A (100)
- X12B (100)
- X12B (30), X6 (10), X7B (60)
- X13 (100)
- X13 (30), X5 (70)
- X13 (70), X5 (30)
- X13 (90), X5 (10)
- X14 (30), X7A (70)
- X2 (100)
- X5 (100)
- X6 (100)
- X7A (100)
- X7B (100)

zájmová území ramen Orlice

0 100 200 m

© AOPK ČR 2021

VEDOUCÍ PROJEKTU	VYPRACOVAL	KONTROLOVAL	AUTORIZACE	
Ing. Josef Jágr	Mgr. Eva Svobodová	Mgr. Jan Zapletal	Ing. Miloslav Šindlar	STAVBY VODNÍHO HOSPODÁŘSTVÍ A KRAJINNÉHO INŽENÝRSTVÍ SINDLAR

ŠINDLAR s.r.o., Na Brně 372/2a, 500 06 Hradec Králové, IČO 260 03 236

KRAJ: **Královéhradecký**	STAVEBNÍ ÚŘAD: **MěÚ Hradec Králové**	FORMÁT:	**2 x A4**
KATASTRÁLNÍ ÚZEMÍ: **Malšovice u Hradce Králové, Slezské Předměstí**		DATUM:	**Březen 2022**
INVESTOR: **Povodí Labe, státní podnik, Víta Nejedlého 951, 500 03 Hradec Králové**		STUPEŇ:	**SP**
STUDIE PROVEDITELNOSTI REVITALIZACE ŘÍČNÍCH RAMEN LABE A ORLICE		ČÍSLO ZAKÁZKY:	**20210127**
		SOUŘADNÝ SYSTÉM:	**SJTSK**
		INTERVAL VRSTEVNIC:	**2 m**
Výkres mapování biotopů	MĚŘÍTKO: **1 : 5 000**	ČÍSLO KOPIE:	
	Č. VÝKRESU **B.7**		