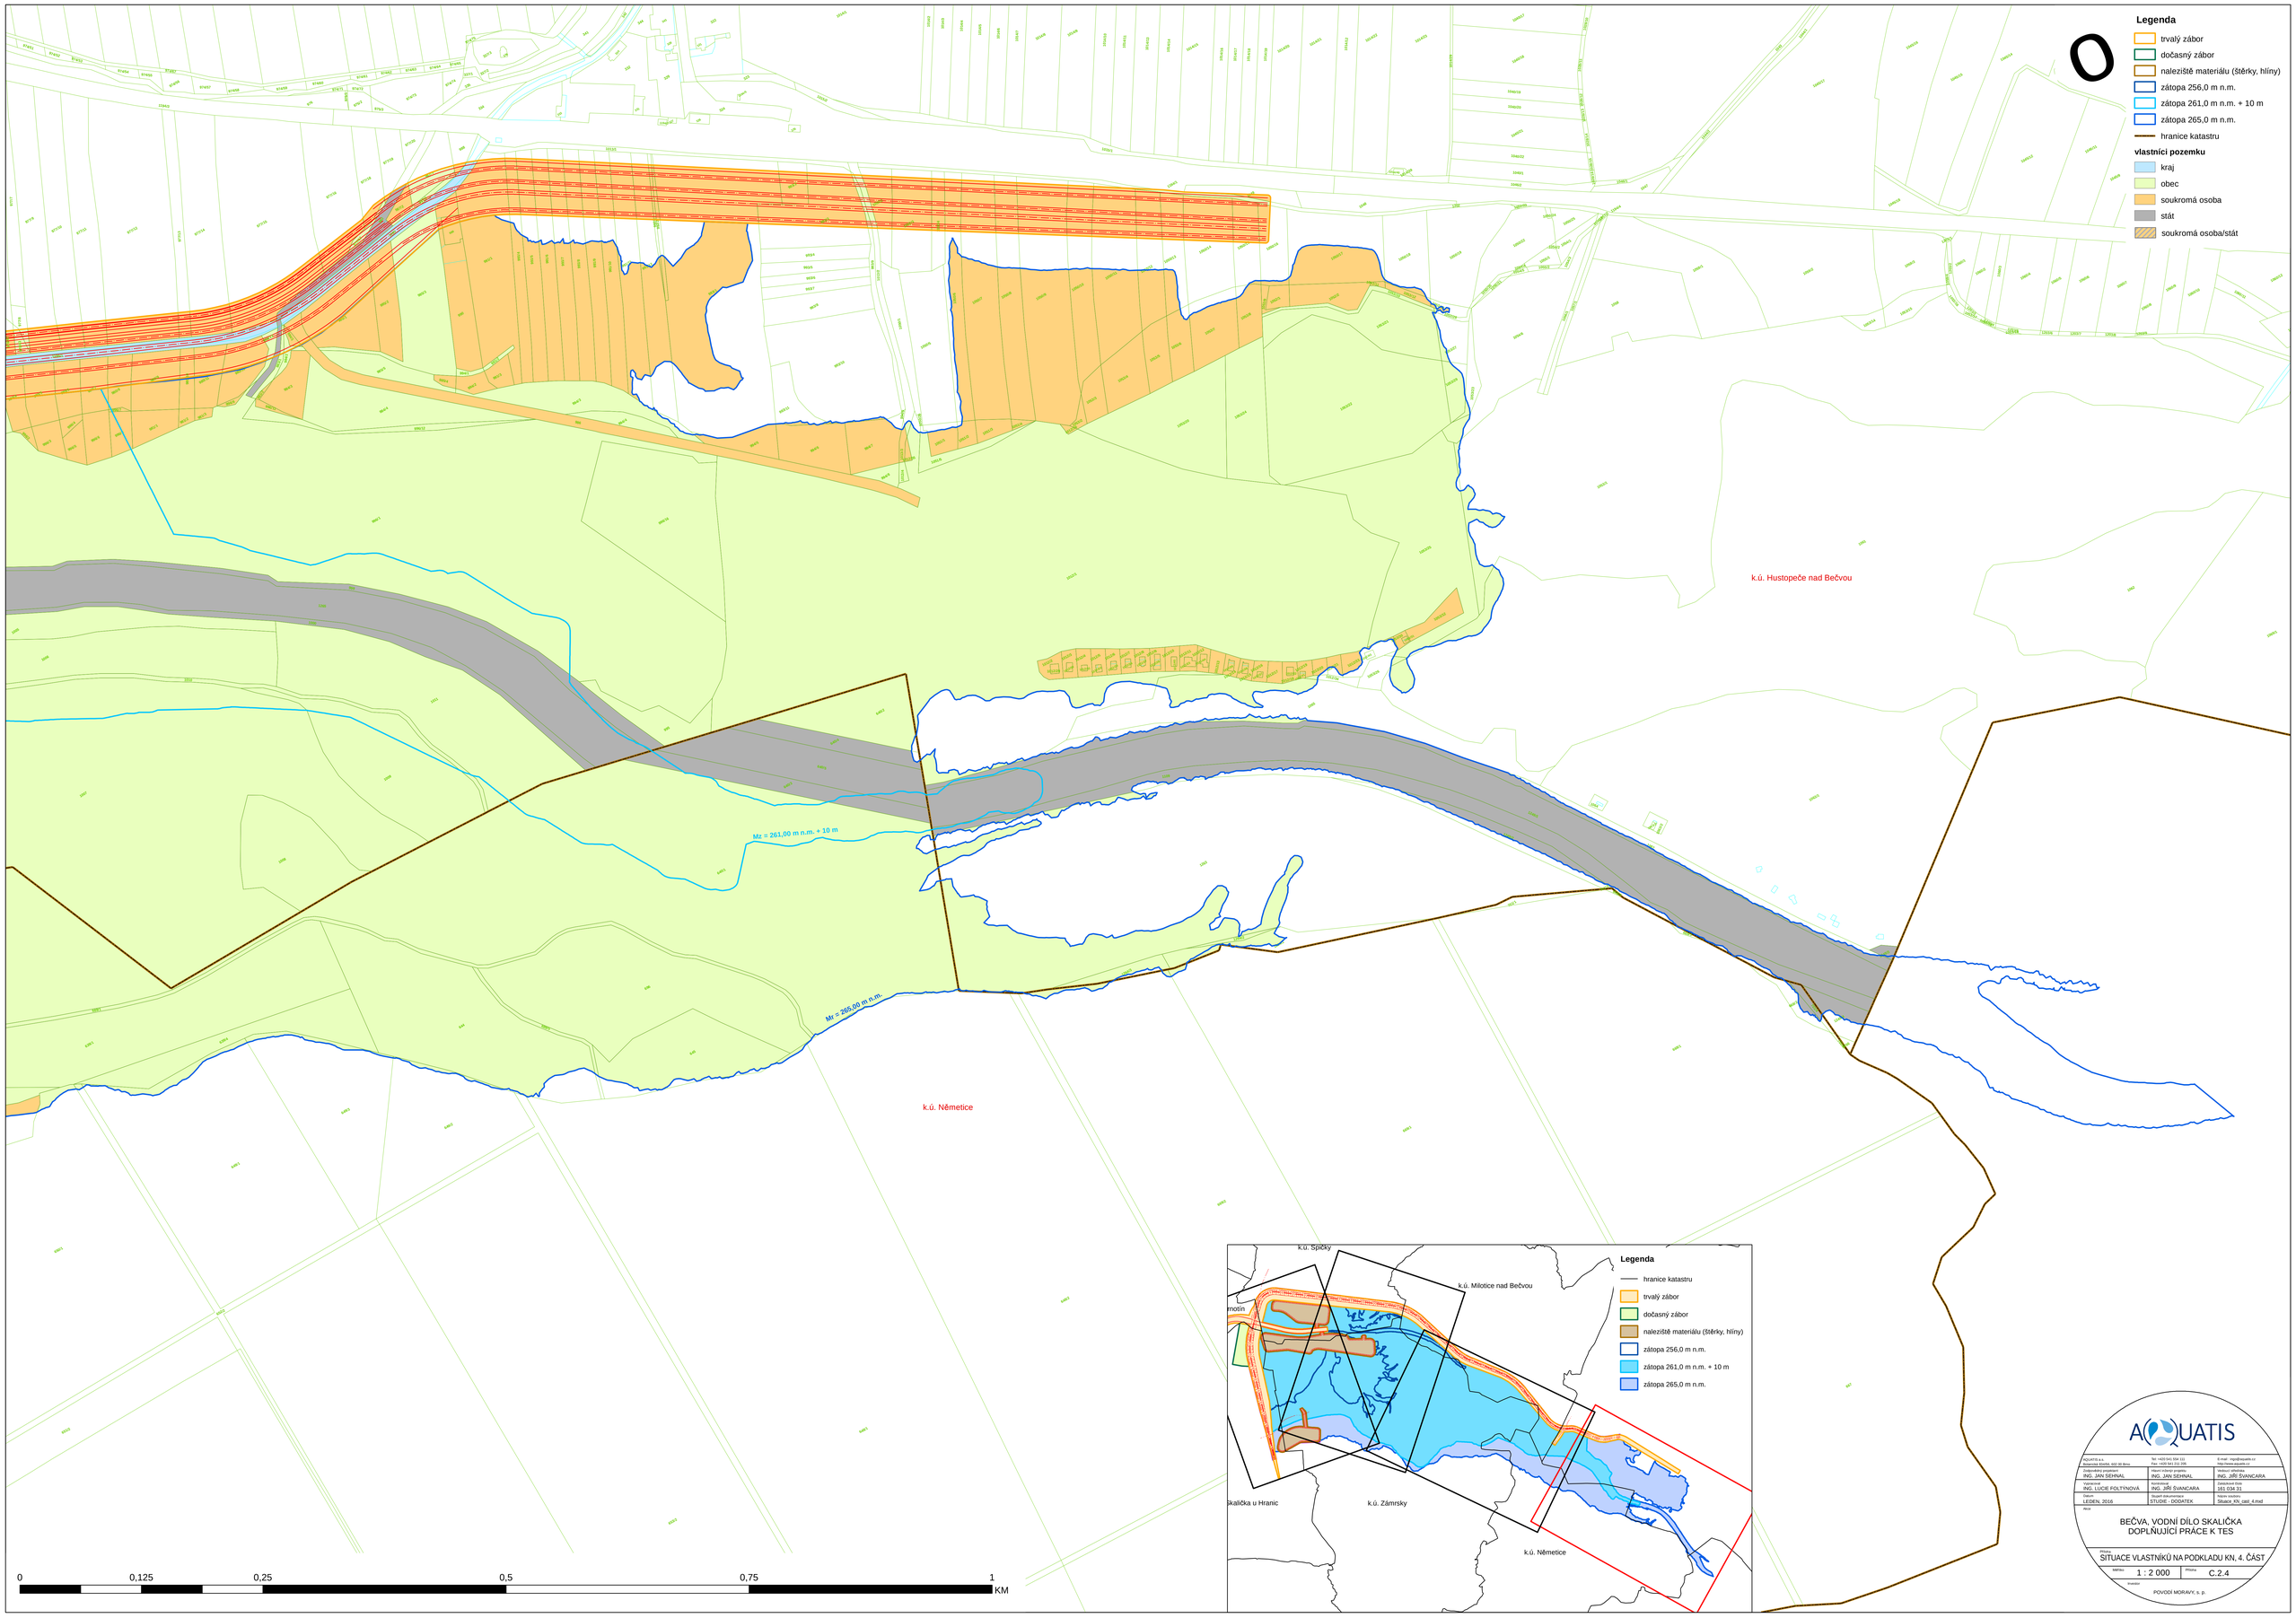

AQUATIS

AQUATIS a.s. Botanická 834/56, 602 00 Brno	Tel. +420 541 554 111 Fax +420 541 212 295	E-mail: mail@aquatis.cz http://www.aquatis.cz
Zodpovědný projektant ING. JAN SEHNAL	Hlavní inženýr projektu ING. JAN SEHNAL	Vedoucí odvětvíte ING. JIŘÍ ŠVANCARA
Vypracoval ING. LUCIE FOLTÝNOVÁ	Kontrolovat ING. JIŘÍ ŠVANCARA	Zakázkové číslo 161 034 31
Datum LEDEN, 2016	Stupeň dokumentace STUDIE - DODATEK	Název souboru Situace_KN_cast_4.mxd

Akce

BEČVA, VODNÍ DÍLO SKALIČKA
DOPLŇUJÍCÍ PRÁCE K TES

Příloha

SITUACE VLASTNÍKŮ NA PODKLADU KN, 4. ČÁST

Měřítko	Příloha
1 : 2 000	C.2.4

Investor

POVODÍ MORAVY, s. p.