

KRAJ
KATASTRÁLNÍ ÚZEMÍ
PARCELY
DRUH POZEMKŮ

ÚSTECKÝ	
KŘEMÝŽ	
248	88
HRAZ	VODNÍ PLOCHA – RYBNÍK

TUCHLOVSKÝ RYBNÍK
M 1:250/50
km 0,00000–0,08267

SROVNÁVACÍ ROVINA:

SEDIMENT


UPRAVENÉ DNO

PŮVODNÍ DNO


PŘÍČNÉ ŘEZY

STANIČENÍ (km)
(m)

SKLONOVÉ POMĚRY

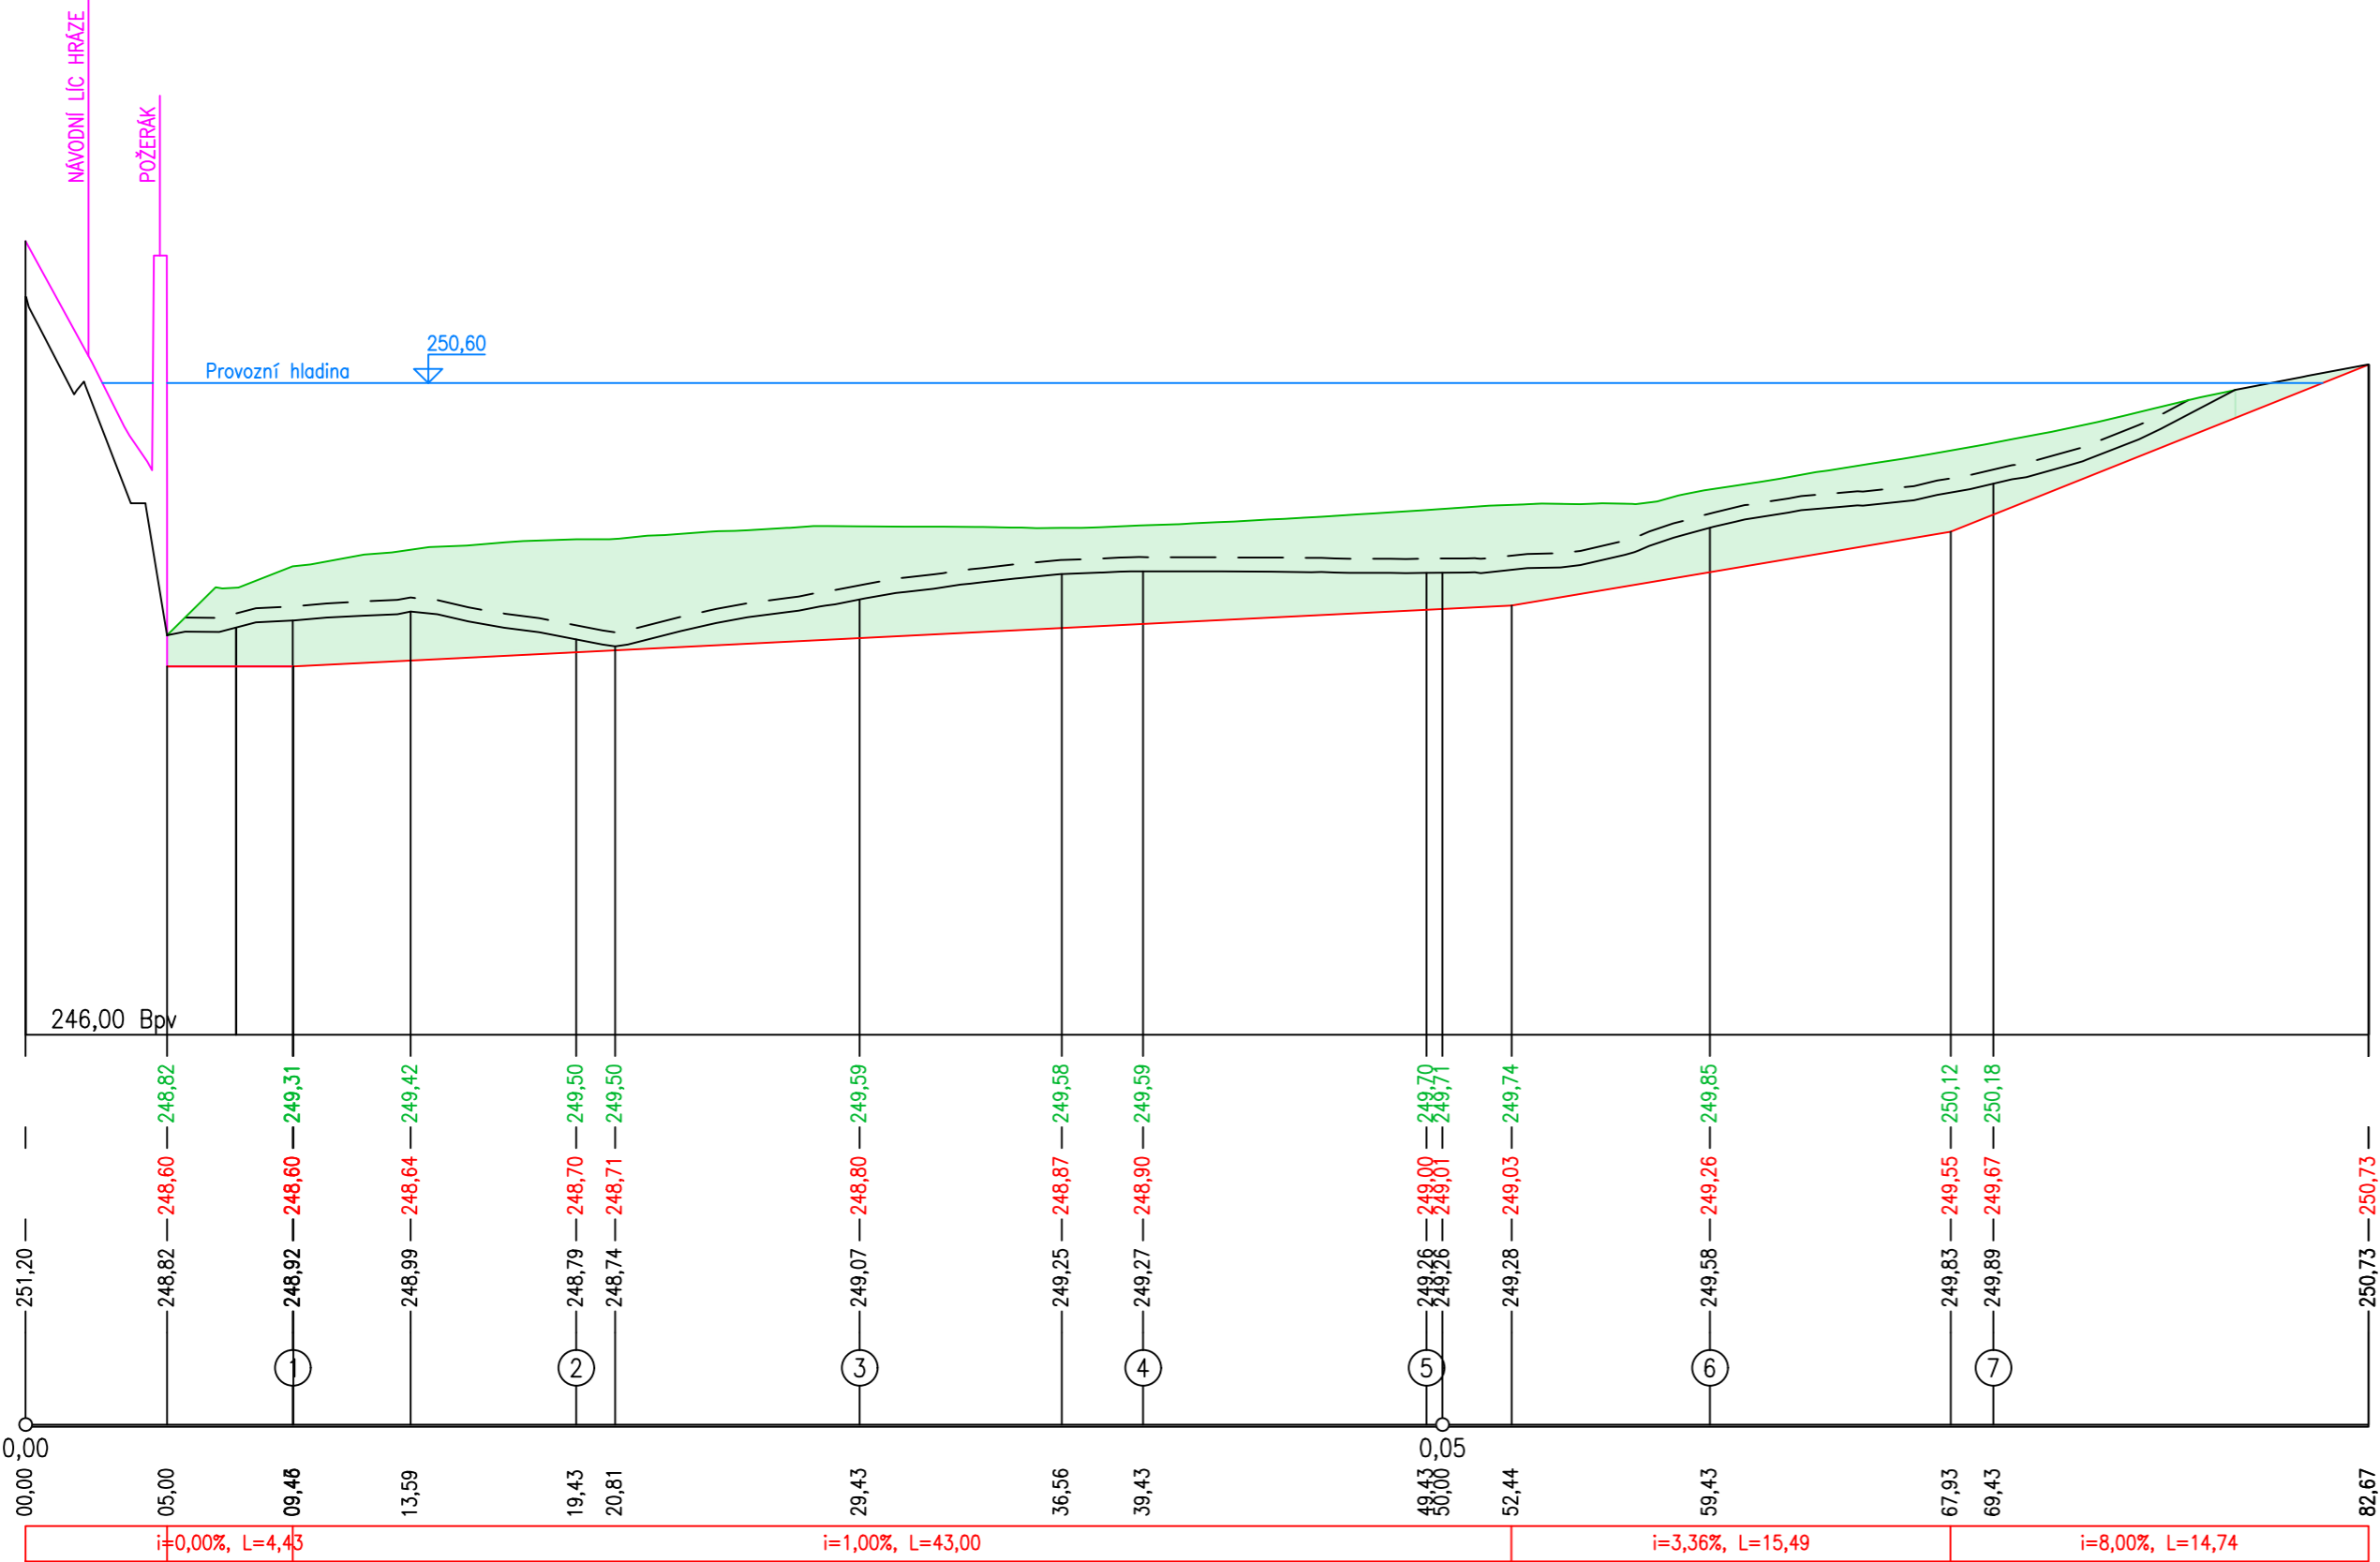

razítko, paré č.:

Vypracoval:	Kreslil:	Zodp. projektant:	Vedoucí odboru PPZ:	 <div>Povodí Ohře, s.p. Bezručova 4219 Chomutov</div>	
Ing. Jan Jirásek	Ing. Jan Jirásek	Ing. Jan Jirásek	Ing. I. Pešková		
Kraj: Ústecký	PÚ: Bílina				
Stavebník: Povodí Ohře, státní podnik, Chomutov					
VD Tuchlovský rybník, Křemýž rekonstrukce vodního díla				Formát:	630x297
				Datum:	09/2019
				Účel:	DPS
				Číslo akce:	502 151
				Arch.č.	CV-05/2019
SO 04 - Odstranění sedimentů Podélný profil				Měřítko:	č.výkr.
				1:250/50	D.3.4