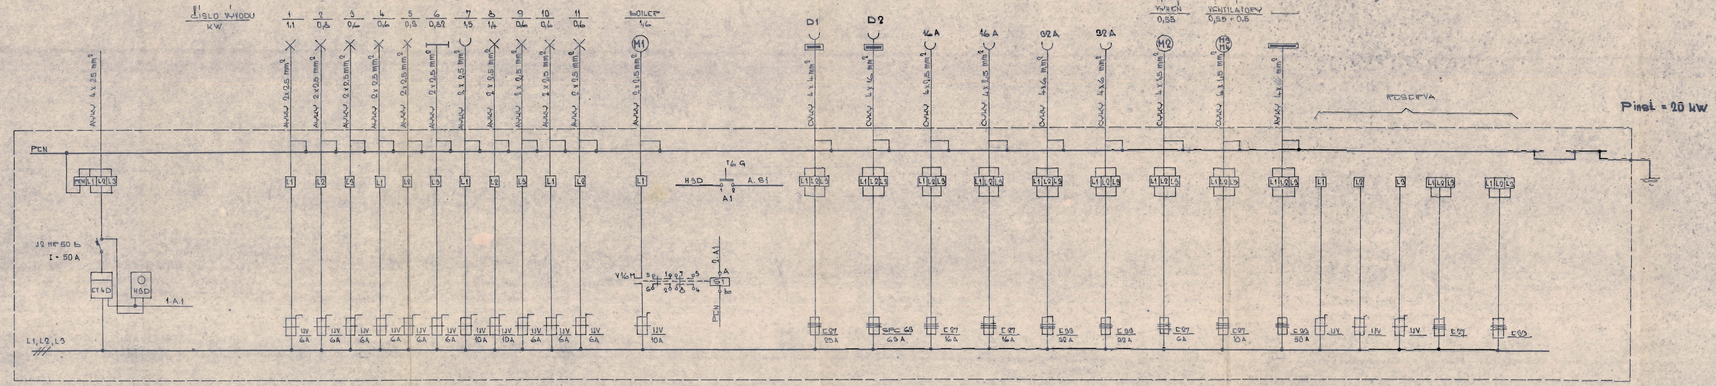
ČÍSLO VÝVODU
kW
1 1,1
2 0,6
3 0,4
4 0,6
5 0,8
6 0,82
7 1,5
8 1,4
9 0,6
10 0,6
11 0,6
BOILER 1,4
M1
D1
D2
4 A
4 A
2 A
2 A
VÝTAH 0,55
M2
VENTILÁTORY 0,55 + 0,8
M3
RESERVA
Pinst = 20 kW
PEN
HSD
A 61
A1
T4 G
1 A 1
JQ 1 PF 50 b
I - 50 A
CTHD
HSD
V16 H
2 A 1
L1, L2, L3
ČTEN
ČPEC 63
ČPEC 63
ČPEC 63