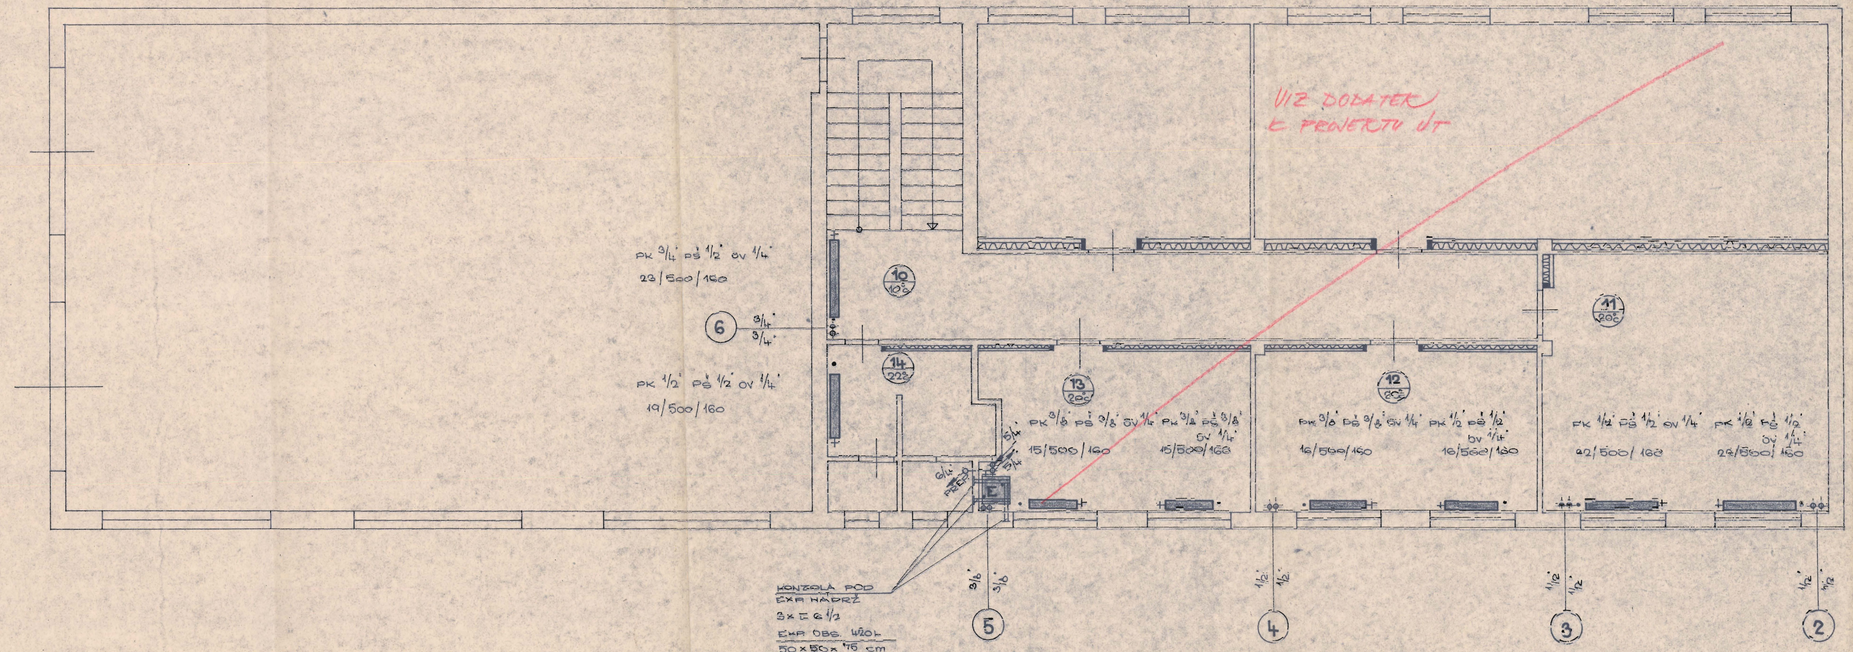

Opraveno dle Sukmanů
10.III.00 [signature]

POVODNÍ LADE podatk. oval. provoz. s omezit. vodních tok. Hradec Králové závod JABLONEC nad Nisou

KOMPLEX J. MAGYAR	KRESLIL J. MAGYAR	KONTROLOVAL J. WYPINOVA	KONTROLOVAL ING. KOTLAND	ASP
KRAJ VÝCHODOČESKÝ		TURNOV		
MINISTERSTVO POVODNÍ LADE ČR		OBV. SEMILY		
SKLADY TURNOV				1:77
				J.P.
				05-3551-0
ÚSTŘEDNÍ VYTÁPĚNÍ PŮDOPYS ~~PŘÍZEMÍ~~ PROVOZ. BUDOVY 1. patro			1:50	1.52-7