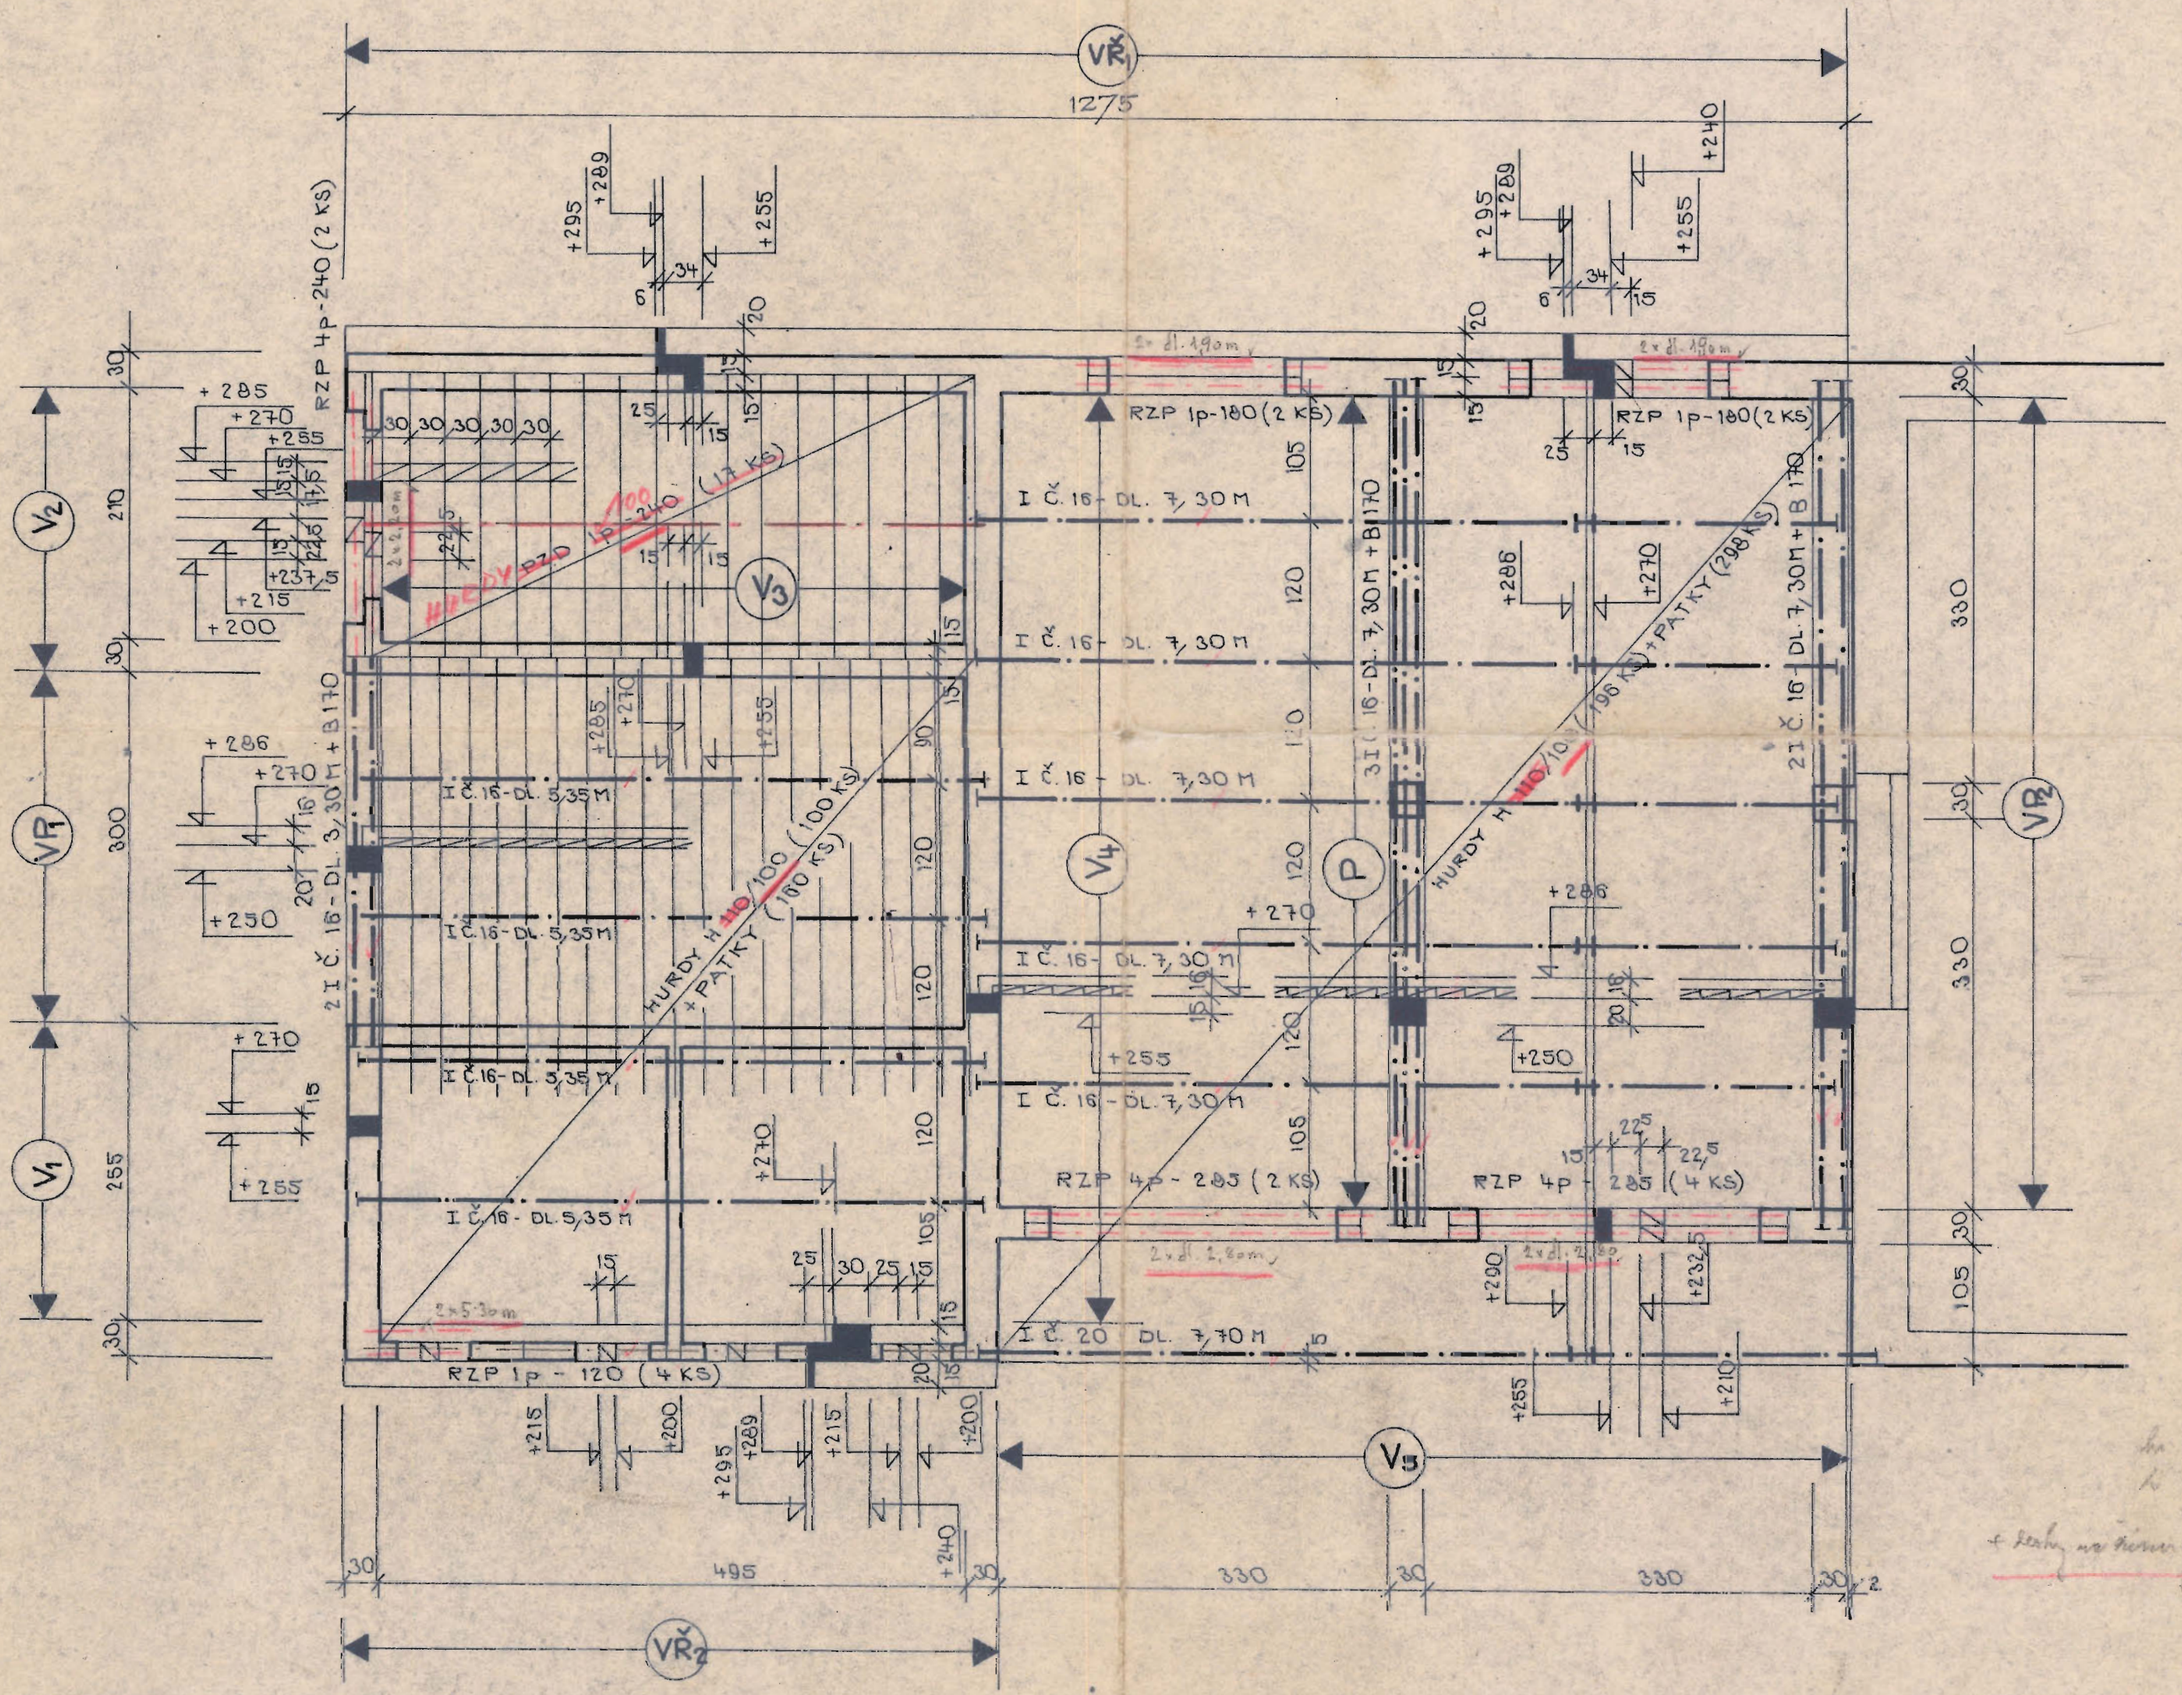

VÝPIS MONTOVANÝCH PRVKŮ :

● ŽELEZOBETON. PREFABRIKÁTY:

STROPNÍ DESKY PZD	1p-240	17 KS
PŘEKLADY	RZP 1p-120	4 KS
	RZP 1p-180	4 KS
	RZP 4p-240	2 KS
	RZP 4p-285	4 KS

● KERAMICKÉ STROPNICE :

HURDISKY H 110/100	298 KS
PATKY K HURDISKÁM	458 KS

● OCELOVÉ VÁLCOVANÉ NOSNÍKY:

I Č. 16 - DL. 5,30 M - 2 KS	CELK. DÉLKA	10,60
DL. 3,30 M - 2 KS		6,60 M
- DL. 5,35 M - 6 KS		21,40 M
- DL. 7,30 M - 10 KS		73,00 M
CELKEM	111,60 M, T.J.	2.110 KG
I Č 20 - DL. 7,70 M - 1 KS - CELKEM	7,70 M, T.J.	210 KG

MONOLITICKÉ ŽB. KONSTRUKCE :

BETON B II (B 170)
OCEL 10216 (ø E), 10335 (ø J)

ZODP. PROJEKT.	VYPRACOVAL	KRESLIL	KONTROLOVAL
ING. JIŘÍ SLABÝ		HOLOMKOVÁ M.	ING. PROKEŠ
KRAJ. VÝCHODOČESKÝ	OKNV	TURNOV	FORMÁT A4: 4
INVESTOR POVODÍ LABE S.K.	ONV	SEMILY	DATUM: BŘEZEN 77
			ÚČEL: JP
SKLADY TURNOV			ZAKÁZKOVÉ Č.: 05 3551 0
			ČÍS. KOPIE:
			ARCH. ČÍSLO: 726
OBJ. Č. 2 VÝKRES TVARŮ A SKLADBY			MĚŘÍTKO: 1 : 50
			ČÍS. VÝKR.: C.1.25-2.1