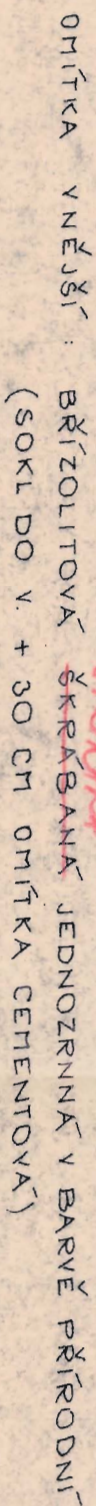


081. Č. 2

OBJ 2.3

NETTOM 2460 JE

[illegible]

ZODP. PROJEKT.	VYPRACOVAL	KRESLIL	KONTROLOVAL
ING. J. SLABÝ		HOLOMKOVÁ M.	INE PROKEŠ
KRAJ: VÝCHODOČESKÝ	MNV	TURNOV	
INVESTOR: PIVOVARSKÝ LÁZEŇSKÝ PANEVŮ			
<p style="text-align: center;">SKLADY TURNOV</p>			
OBJ. Č. 2 A 3	POHLED ČELNÍ		
FORMÁT A4	3		
DATUM	III. 1977		
ÚČEL	JP		
ZAK. ČÍSLO	05 3551 0		
ČÍS. KOPIE			
ARCH. ČÍSLO	726		
MĚŘÍTKO:	ČÍS. VÝKR:		
1 : 50	C.1.12-2.6		