NOVÝ OCELOVÝ KOMÍN Ø324
S OTLAŠTĚNÝM VÝŠKA 30 m

+30,00 m

..... OBRYS VYBOURANÝCH KONSTRUKCÍ

KRYTINA - POZINKOVANÝ PLECH
LEPENKA A 500/H
BEDNĚNÍ Z PRKEN 2,5 cm
KROKEV 2 × 8/16 16 cm
KOŠT Z PRKEN 2,5 cm
HERAKLIT 2 cm
RABITZ. PLETIVO
VÁPENNÁ OMÍTKA 2 cm

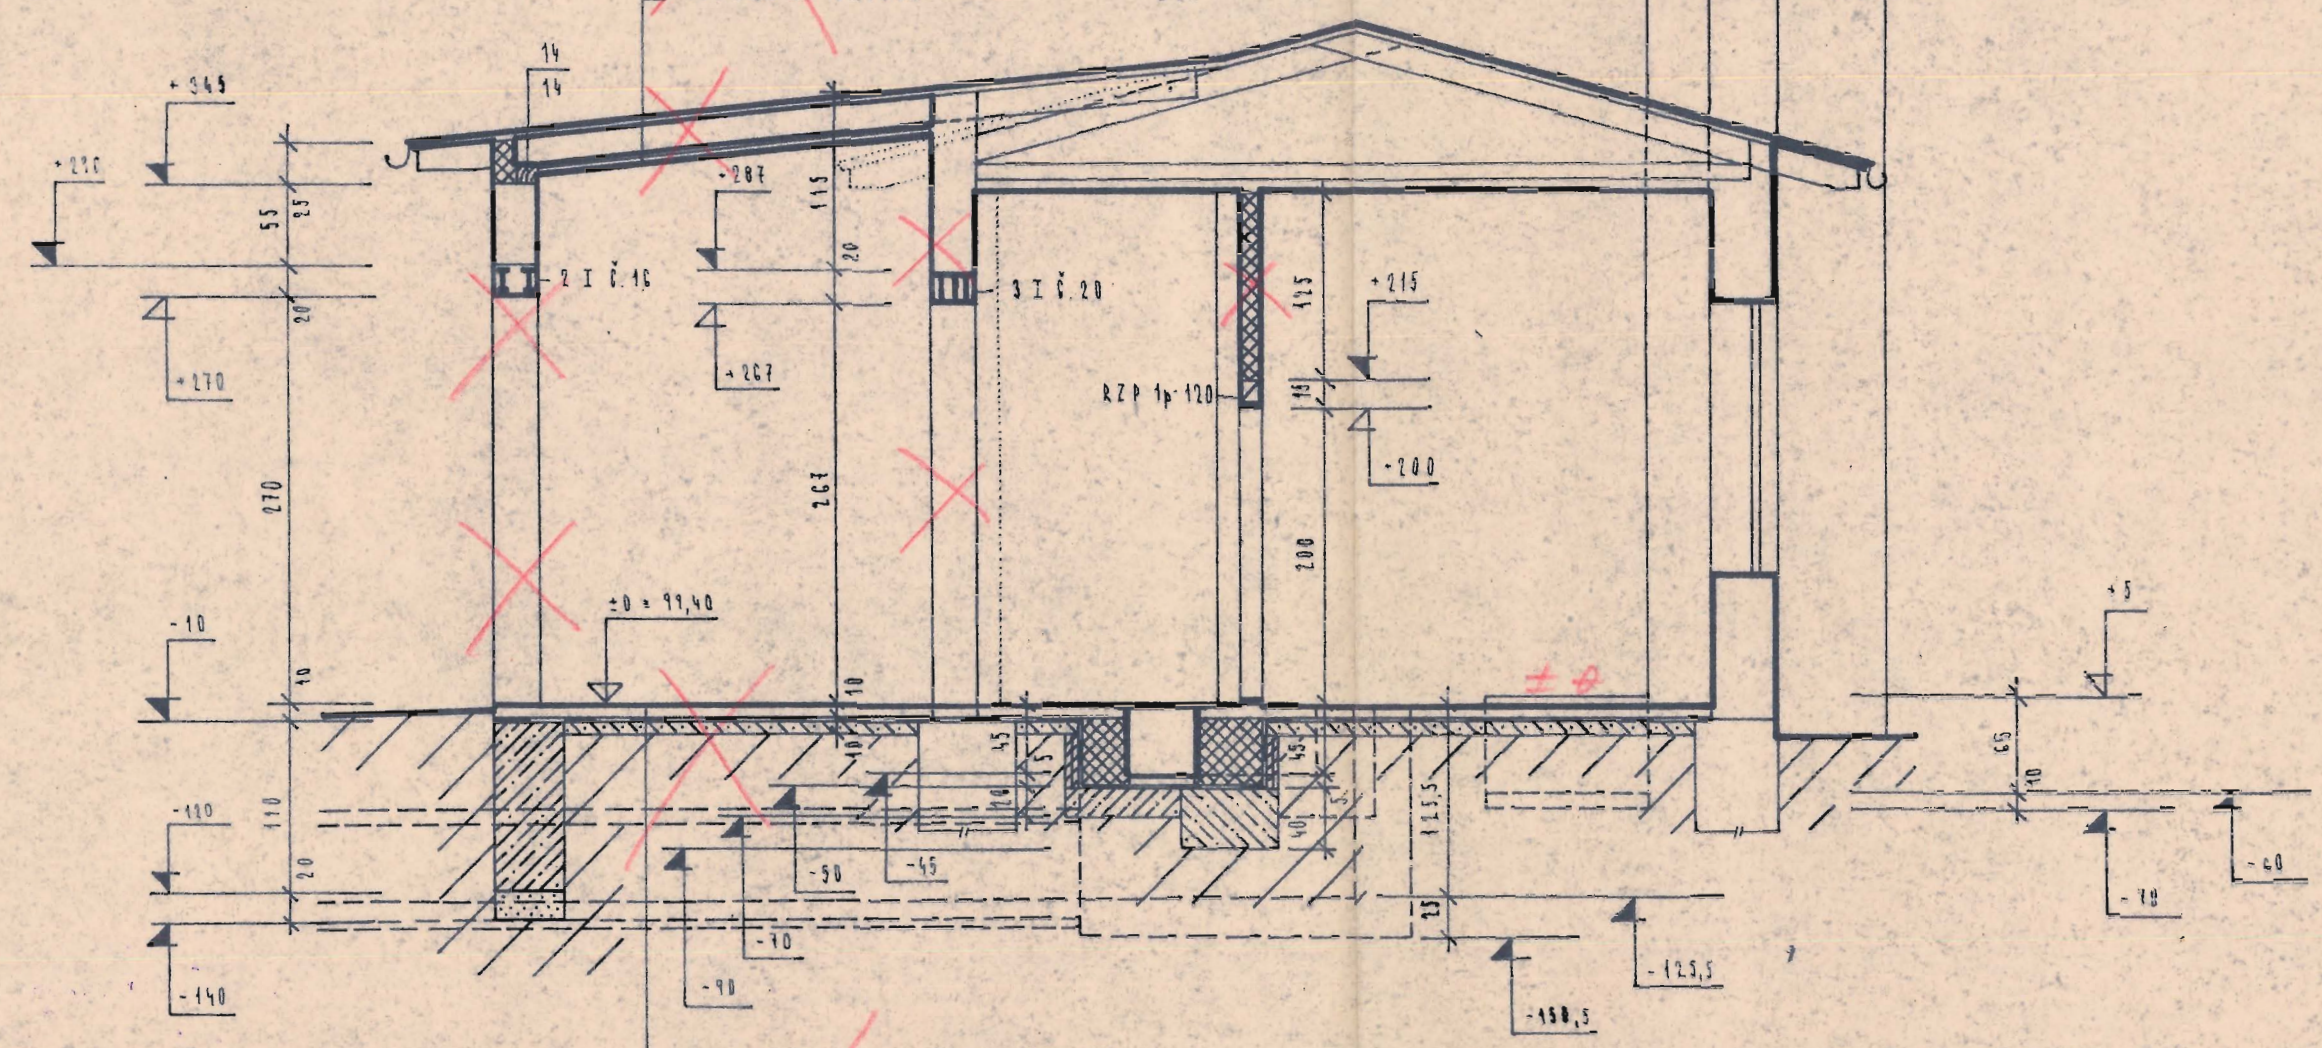

KET. MAZANINA S CEMENTOVÝM POTĚREM (B 135) 7 + 3 cm
LEPENKA A 500/H
PODKLADNÍ BETON B 105 10 cm

Převzato dle skutečnosti
10.12.1980

POVODÍ LABE podnik pro správu a využití vodních toků
Hradec Králové
závod JABLONEC nad Nisou

ZODP. PROJEKTANT:	VYPRACOVAL:	KRESLIL:	TECH. KONTROLA:
ING. SLABÝ J.	ING. SLABÝ J.	ŠNEBERKOVÁ M.	ING. PRAŽÁK L.
KRAJ: VÝCHODOČESKÝ		OKR.: TURNOV	
INVESTOR: POVODÍ LABE HRADEC KRÁLOVÉ		ONV: GENILY	

SKLADY TURNOV

OBJ. Č. 3 - REKONSTRUKCE KOTELNY A UHELNY
ŘEZ 3 - 3'

FORMÁT	A 4
DATUM	BŘEZEN 77
ÚČEL	JD
ZAK. ČÍSLO	05 3551 3
ČÍSLO KOPIE	
ARCH. ČÍSLO	726
MĚŘÍTKO:	1:50
ČÍSLO PŘÍLOHY:	C 1 12-2 5