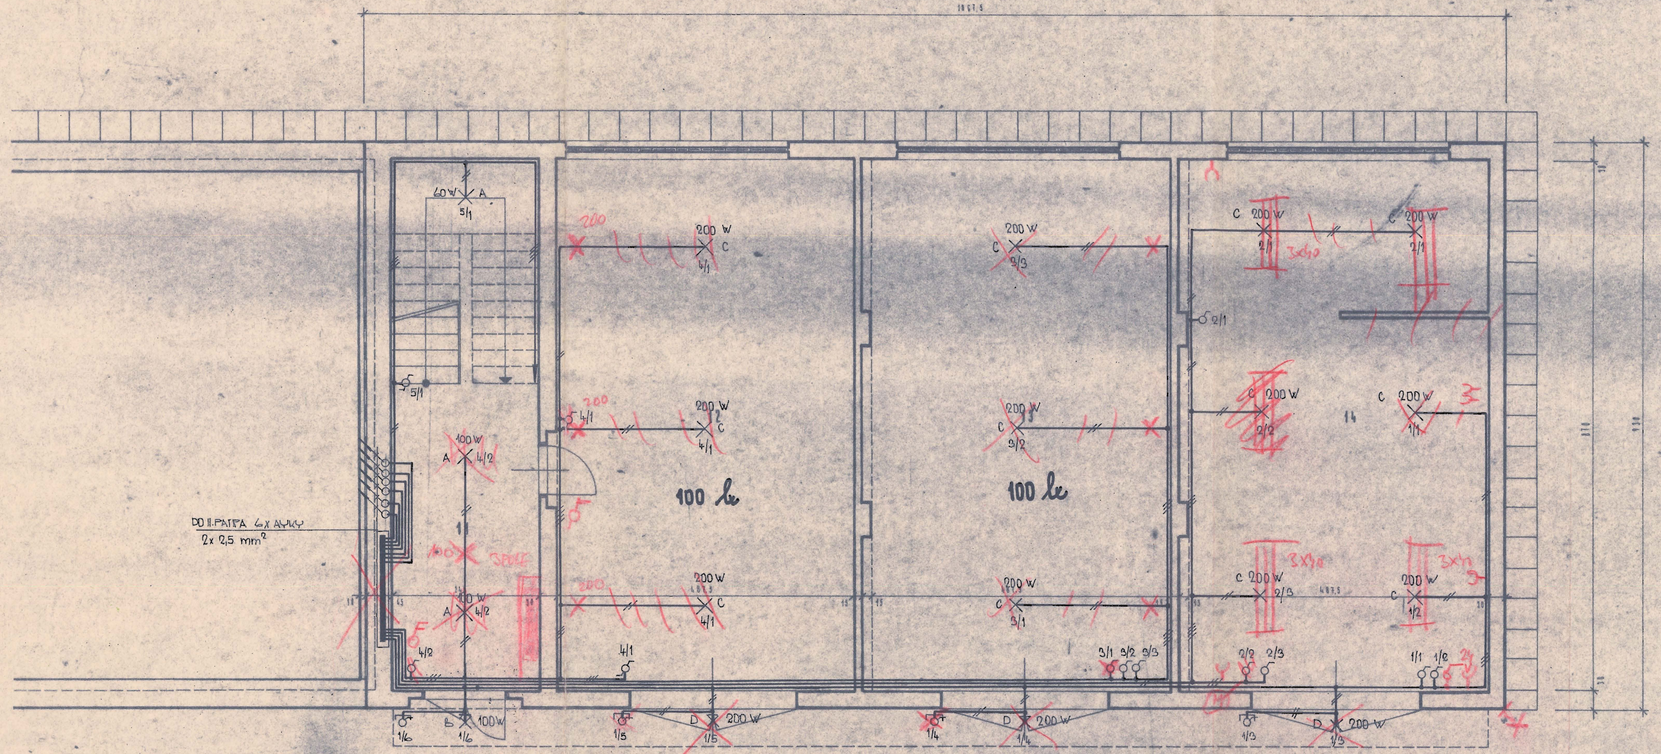

LEGENDA:

ČÍSLO:	ÚČEL MÍSTNOSTI:	PLOCHA:		
11	CHODBA	12,97 m²		
12	SKLAD ČISTÉ	12,34 m²		
13	SKLAD ŠPINAVÉ	13,34 m²		
14	ODĚVÁRNA DÍLNA	13,38 m²		

PROUDOVÁ SOUSTAVA 3+PEN ~ 50 Hz 220/380 V
OCHRANA PROTI NEBEZPEČNÉMU DOTYKOVÉMU NAPĚTÍ NULOVÁNÍM DLE ČSN 34 1010.

INSTALACE JE PROVEDENA VODIČI AYKY, KTERÉ JSOU ULOŽENY NA PODHLEDU, JEN NA CHODBĚ JE POUŽITO VODIČE AYKYL, KTERÝ JE ULOŽEN POD OMÍTKOU.

OZN.	DRUH	PROVEDENÍ	IP	VÝKON [W]	POČET
A	12 301 B	STROPNÍ	20	1 x 100	5
B	1 100.01	NÁSTĚNNÉ	20	1 x 100	1
C	146 16	STROPNÍ	43	1 x 200	12
D	146 17	NÁSTĚNNÉ	43	1 x 200	3

Opraveno dle Protokolu z 14/XII 80
Poulová
POVODÍ LABE, s.p. HRADEC KRÁLOVÉ
závod JABLONNÉ nad Orlicí

ZODPROJEKTANT	VYPRACOVAL	KRESLIL	KONTROLOVAL
V. HNÍDEL	J. KUČEROVÁ	VELCOVÁ	ING. KOTLAND
KRAJ VÝCHODOČESKÝ		MNV TURNOV	
INVESTOR POVODÍ LABE, NÁR. PŘ.		ONV SEMILY	

PROVOZNÍ STŘEDISKO POVODÍ LABE
PROVOZNÍ BUDOVA (OBJ. Č. 1)

VNITŘNÍ SVĚTELNÁ ELEKTROINSTALACE
PŮDORYS - 1. PODLAŽÍ

FORMÁT	A4
DATUM	3.1977
ÚČEL	
TAK. ČÍSLO	05-3551-0
ČÍS. KOPIE	
ARCH. ČÍSLO	
	ČÍSLO VÝKR. C.1.82-1.1