DEŠŤOVÉ SVODY

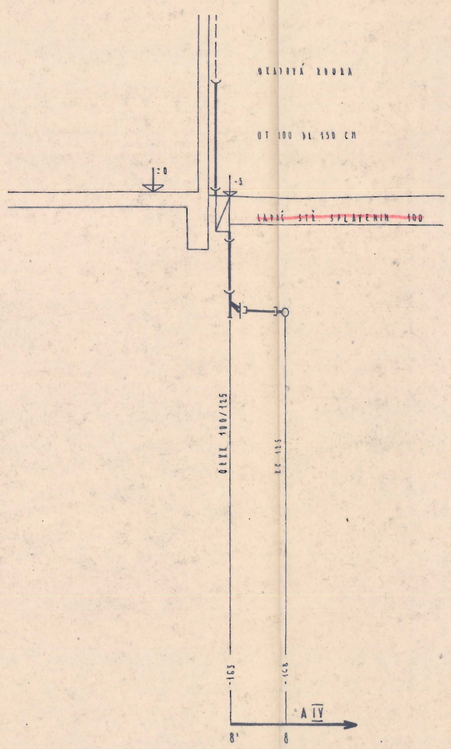

3%	1,0
KT 125	1,0

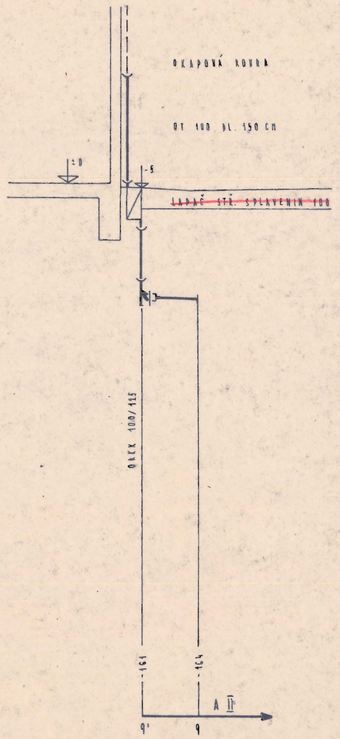

3%	1,0
KT 125	1,0

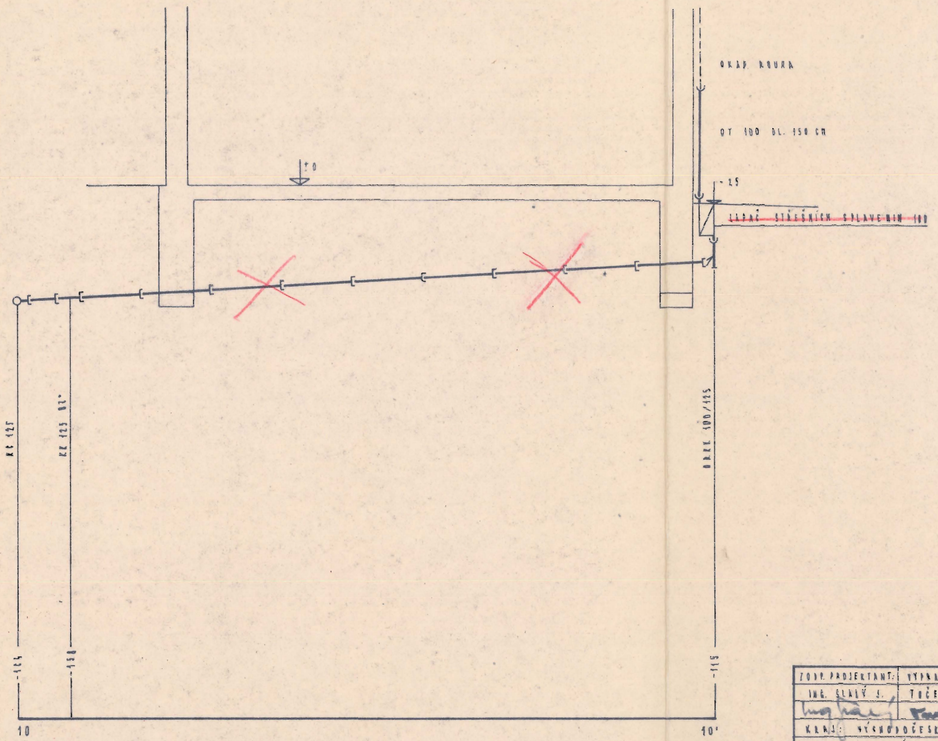

6%		9,9 m
KT	125	9,9 m

Opraveno dle Lubomírka
6/XII. 90

POVODÍ LABE podnik pro prosv. o využití vodních tok. Hradec Králové závod JABLONEC nad Nisou

ZODP. PROJEKTANT: ING. SLALÝ J.	VYPRACOVAL: TUČEK M.	KRESLIL: ŠMEJDÍŘOVÁ M.	TECH. KONTROLA: ING. PRAKEŠ L.
KRAJ: VÝCHODOČESKÝ		OBV: TURNOV	
INVESTOR: POVODÍ LABE HRADEC KRÁLOVÉ		OBV: SAMILY	

SKLADY TURNOV

ODJ. Č. 2 - GARÁŽE A KOLNA NA PALIVO
VNITŘNÍ KANALIZACE - PODÉLNÉ ŘEZY

FORMÁT	4A4
DATUM	BŘEZEN 79
ÚČEL	JP
ZAK. ČÍSLO	05 55 51 0
ČÍSLO KOPIE	
ARCH. ČÍSLO	TRC
MĚŘÍTKO: 1:50	ČÍSLO PŘÍLOHY: C.1.42 - 2.1