




POHLED ČELNÍ - STÁVAJÍCÍ STAV

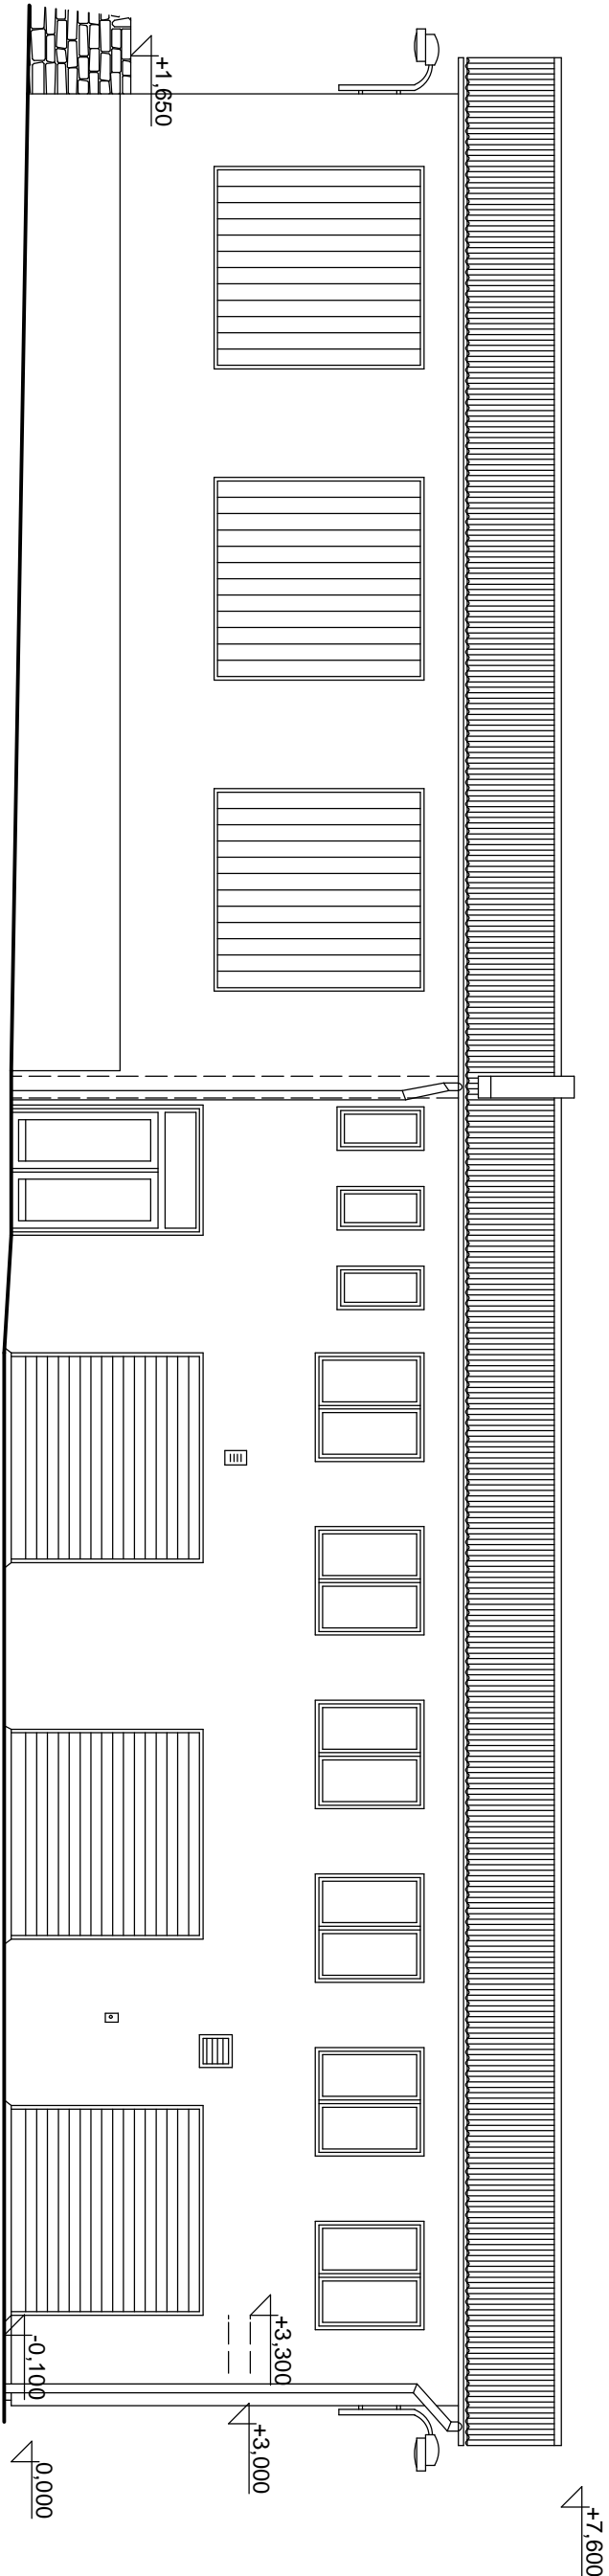

POHLED ZADNÍ - STÁVAJÍCÍ STAV

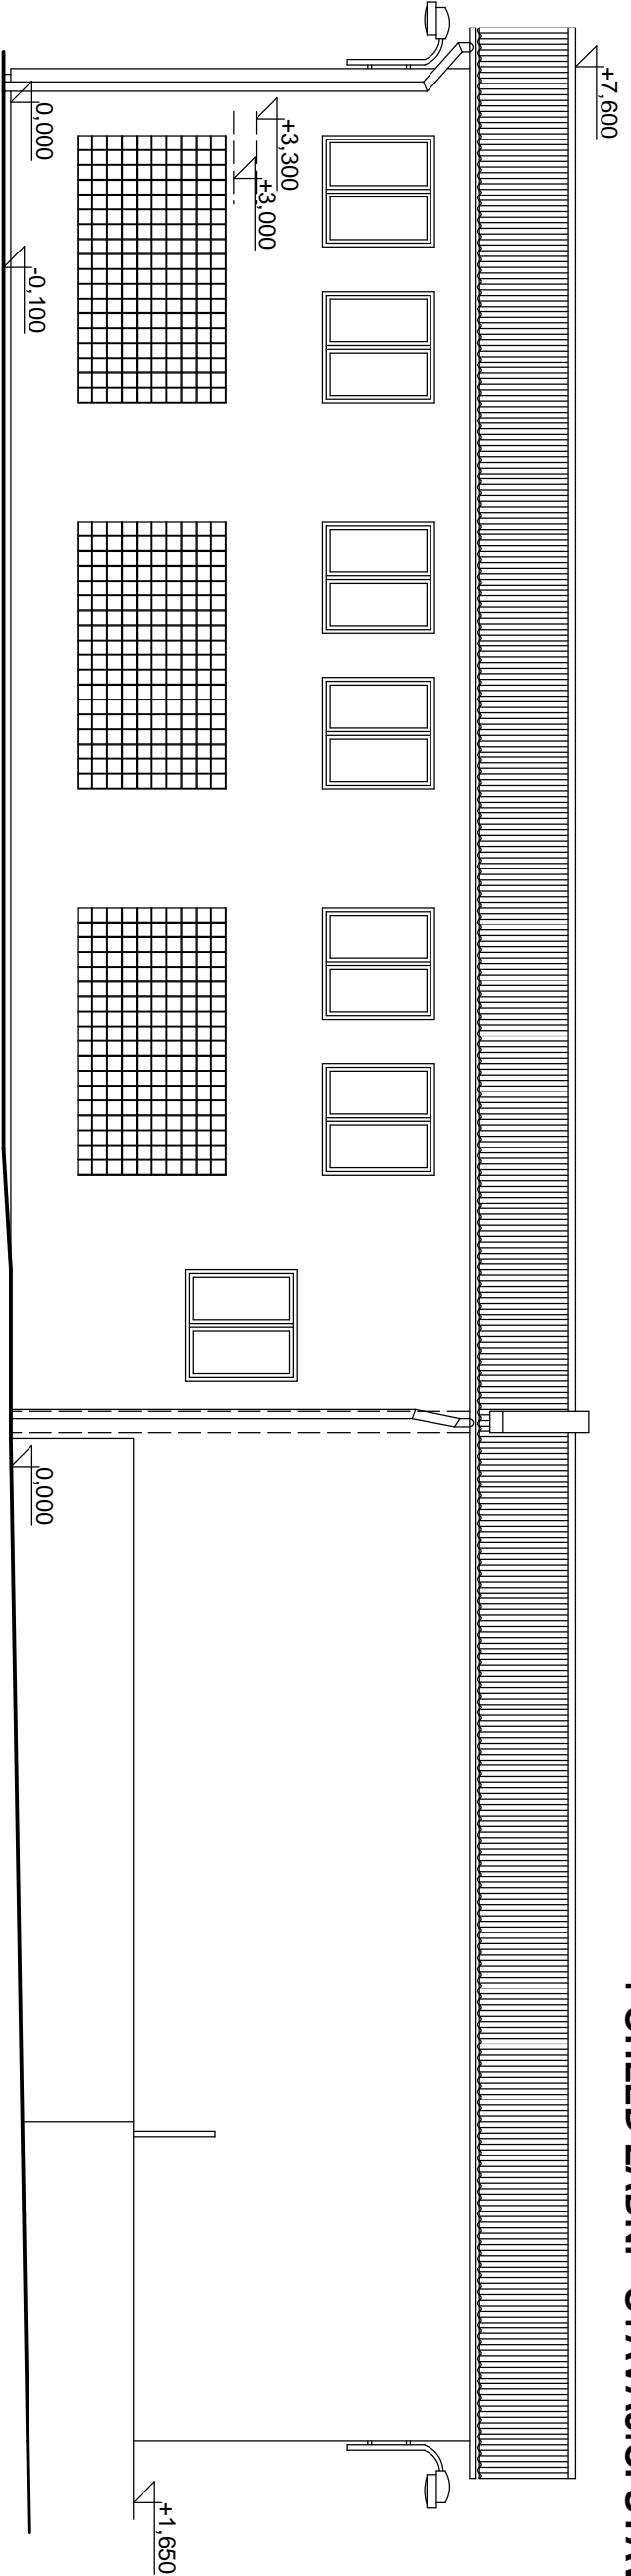

Autorizační razítko			Investor		Projektční kancelář	
			<b>Povodí Labe státní podnik Vra Nejedlého 951 500 03 Hradec Králové</b>		<b>Ing. R. Novotný Projektant v oboru PS</b> <small>Veselská 97, Liberec 6 IČO: 450 30 300, č. autorizace: 0500722 mail: radovan.novotny@univera.cz, tel: 485 133 655, 602 433 611</small>	
Vedoucí proj.	Zodpovědný proj.	Vypracoval	Stupeň		DSP	
Ing. R. Novotný	Ing. T. Turek	Ing. T. Turek	Ev. číslo		016/2010	
<b>Akce</b>  <b>PS Turnov - zateplení provozní budovy č. akce 239090005</b>			Formát		3 x A4	
			Datum		III. 2010	
			Měřítko		1 : 100	
			Stavební objekt		Č. výkresu	
Výkres			Pohled čelní a zadní - stávající stav		SO1 A1	