




POHLED ČELNÍ

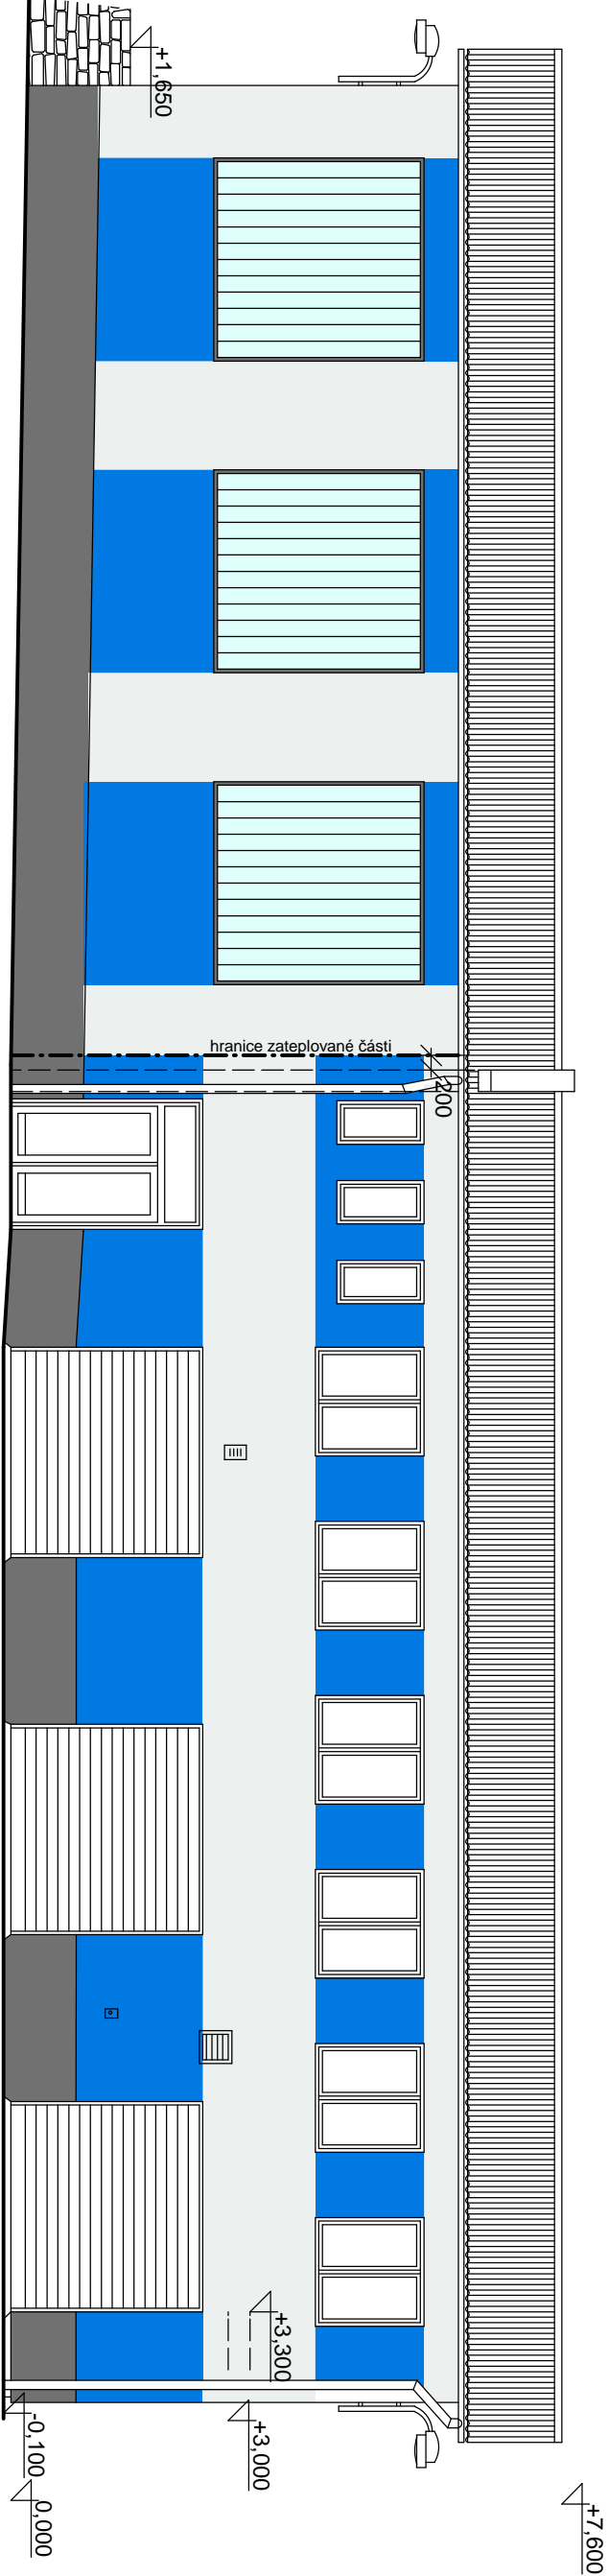


POHLED LEVÝ

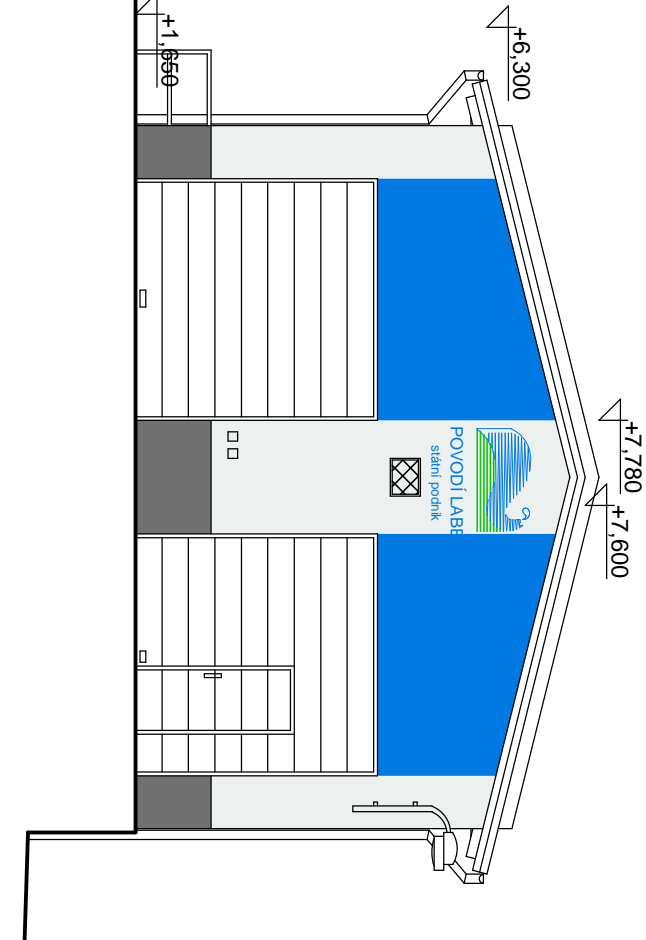

POHLED PRAVÝ

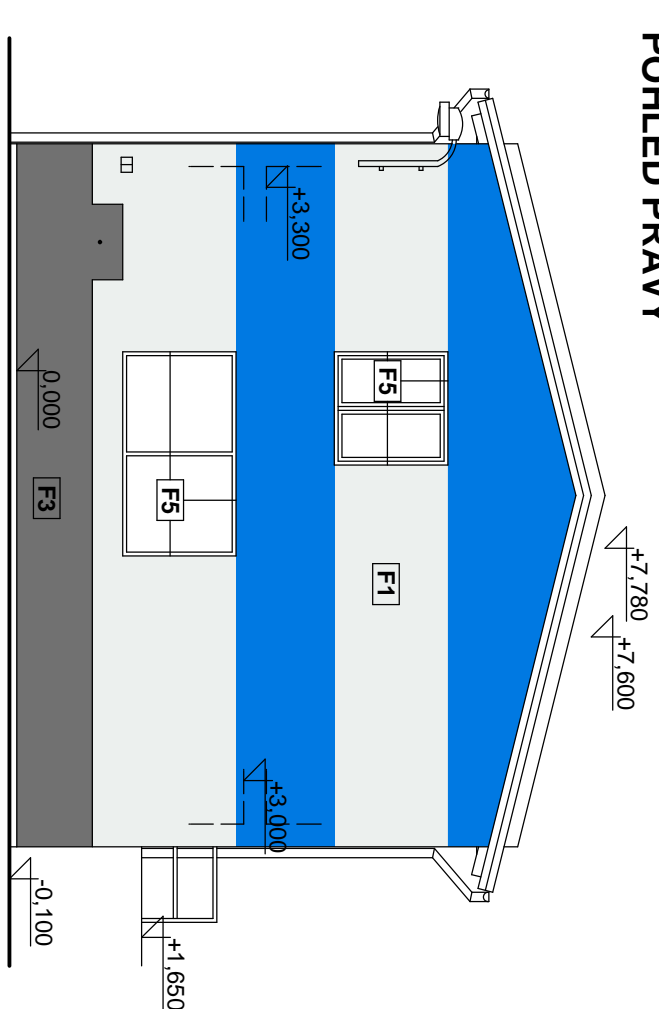

POHLED ZADNÍ

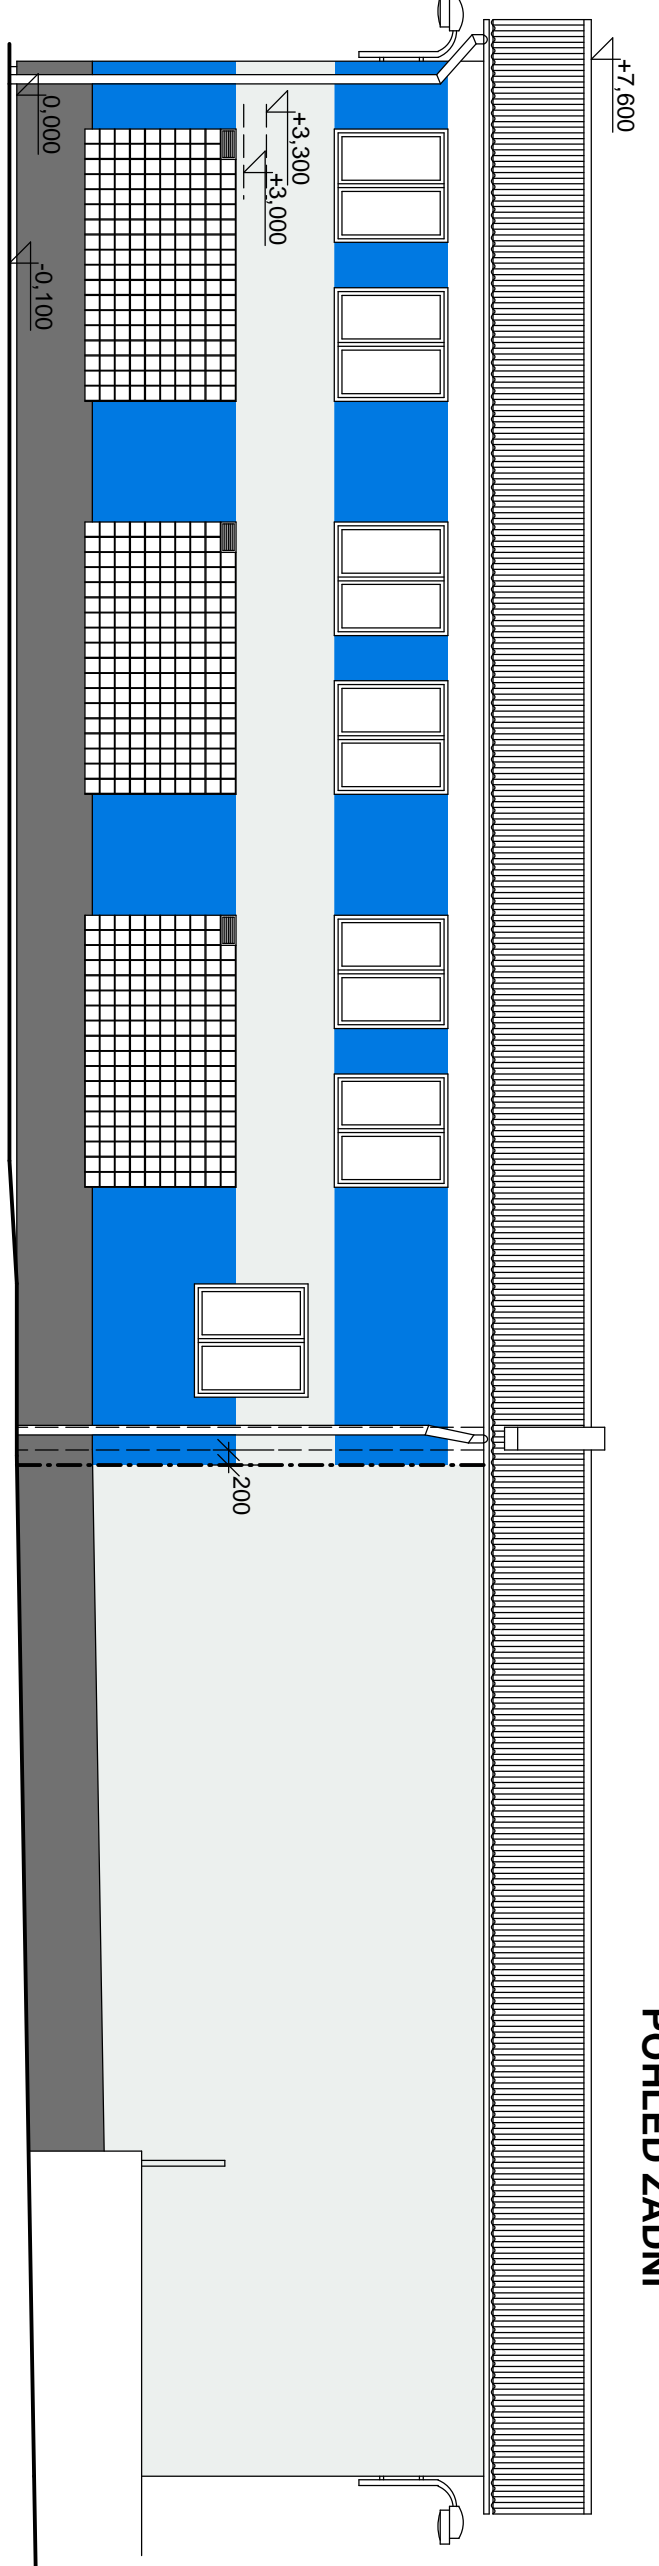

Autorizační razítko		Investor	Projektční kancelář	
		<b>Povodí Labe státní podnik Vía Nejedlého 951 500 03 Hradec Králové</b>	<b>Ing. R. Novotný</b> Projektant v oboru PS Veselá 97, Liberec 6 IČO: 460 90 900, z. autorizace: 0500722 e-mail: rakovanovotny@uhmch.cz, tel: 485 133 155, 602 433 611	
Vedoucí proj.	Zodpovědný proj.	Vypracoval	Stupeň	DSP
Ing. R. Novotný	Ing. T. Turek	Ing. T. Turek	Ev. číslo	016/2010
Akce			Formát	3 x A4
<b>PS Turnov - zateplení provozní budovy č. akce 239090005</b>			Datum	III. 2010
			Měřítko	1 : 100
Výkres			Stavební objekt	Č. výkresu
Pohled čelní a zadní - návrh barevného řešení alt. 1			<b>SO1</b>	<b>A5</b>