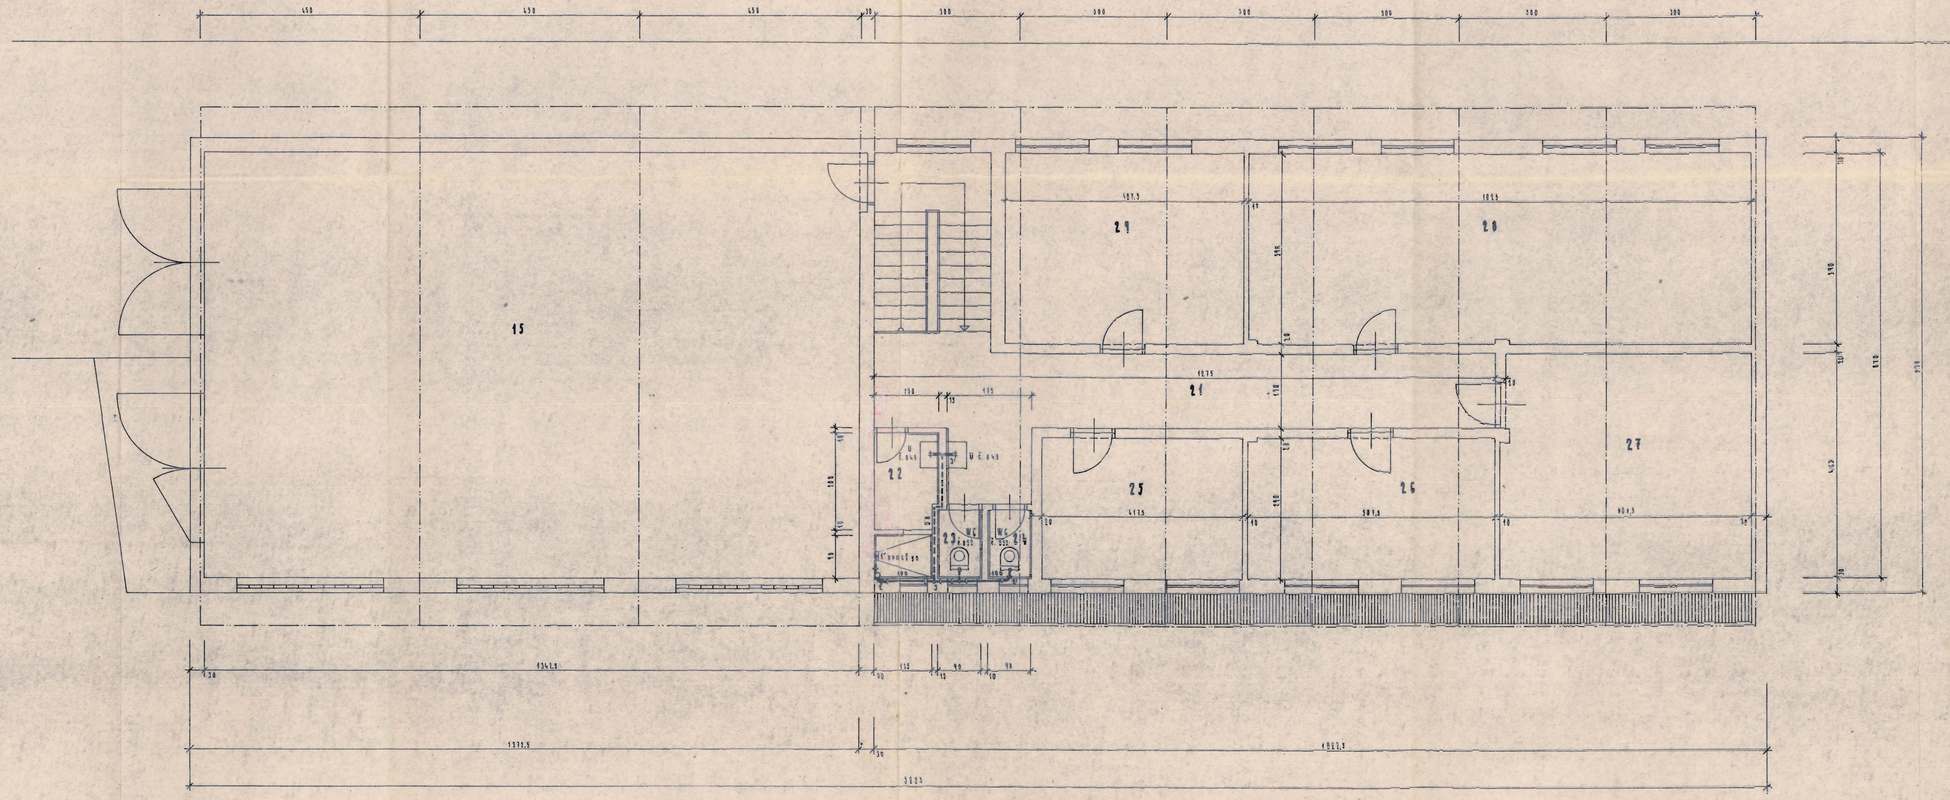

Správce dle Sb.č.
POVODÍ LABE
závod JABLONEC nad Nisou

VYPRACOVAL:		ODPOVĚDNÝ:	TECH. KONTROLA:
ING. JIŘÍ ŠTĚPÁN		INVESTIČNÍ ING. PODNIKU	

SKLADY TURNOV

OBJ. Č. 1 - PŮVODNÍ BUDOVA
KANALIZACE VNITŘNÍ - U PODLAŽÍ

DATUM	10.86
ČÍSLO	1.2.1.2.K.U.1
TAH ČÍSLO	11.2.1.2.1.0
POČET LISTŮ	1
MĚŘÍTKO	1:50
ČÍSLO VÝKRESU	C.A.VI.-1.2