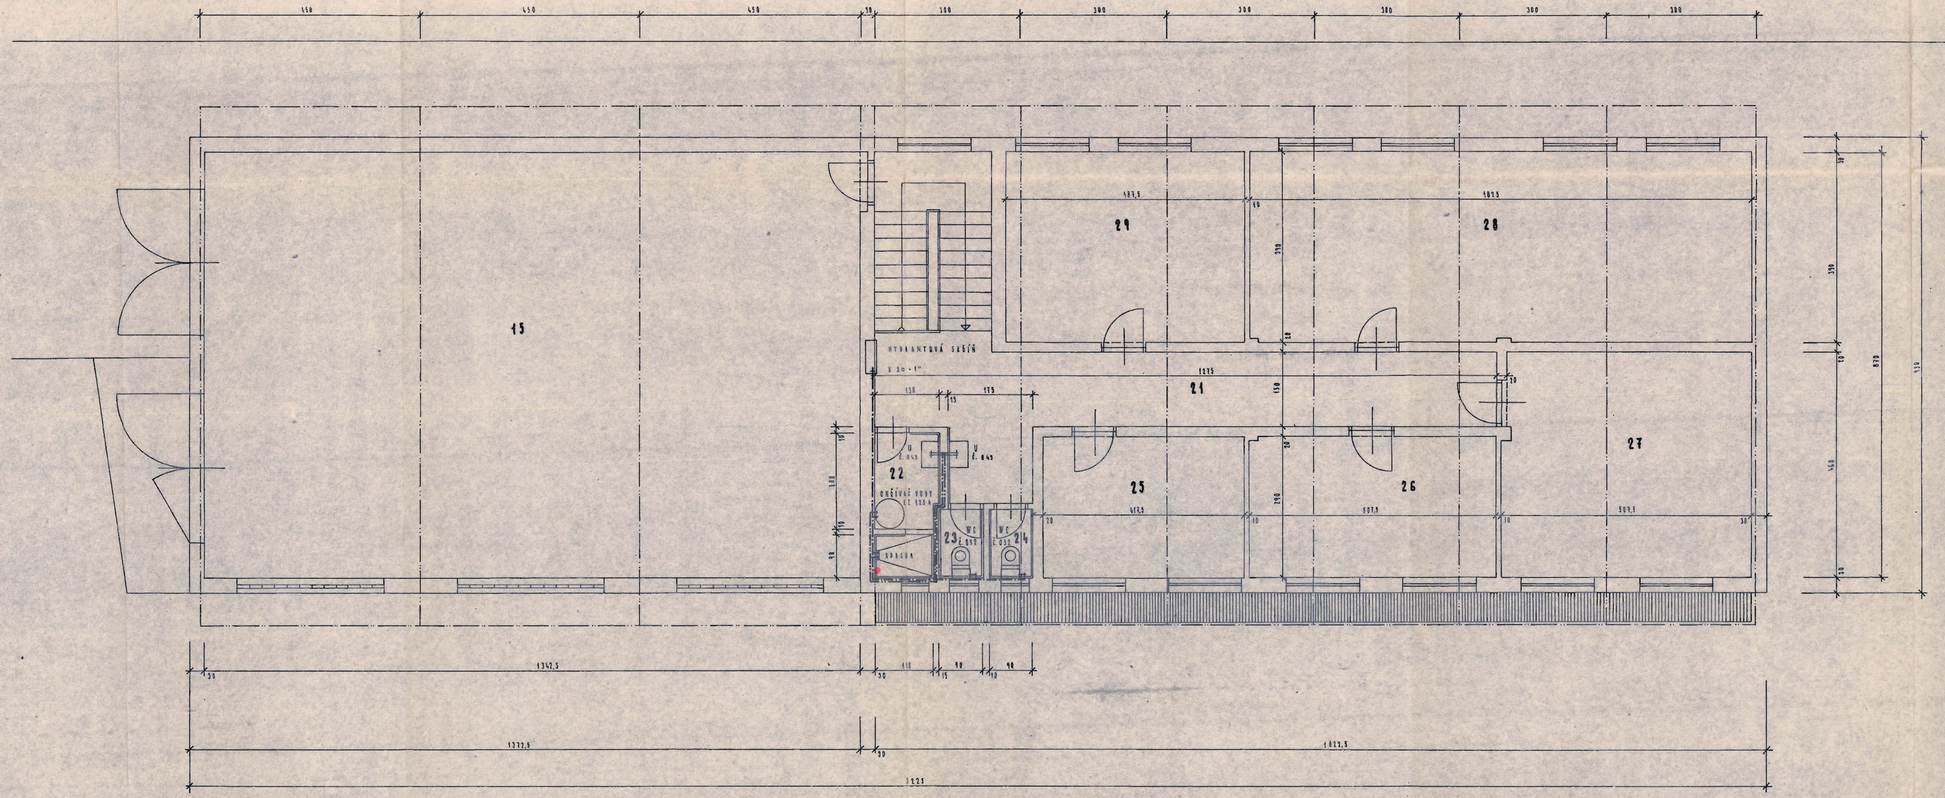

Opraveno dle skutečnosti
POVODÍ LABE Státní podnik
Hradec Králové
závod JABLONEC nad Nisou

ODPP. PROJEKT.:	VYPRACOVAL:	KRESLIL:	TECHN. KONTROLA:	
ODP. ČLENY:	TŘÍŠEK M.	ŽINGLOVÁ A.	ING. JANATÝ L.	
KNAL: UČEBNA ČESKÝ		KRYT: TURNOV		
INVESTOR: POVODÍ LABE HRADEC KRÁLOVÉ			KRYT: SKRIPT	

SKLADY TURNOV

OBJ. Č. 1 - PROVOZNÍ BUDOVA
VNITŘNÍ VODOVOD - II. PODLAŽÍ

FORMÁT	10 34
DATUM	KVĚTEN 78
MĚŘ.	23
ZAK. ČÍSLO	05 35 010
ČÍSLO KRYTU	
ARCH. ČÍSLO	135
MĚŘÍTKO: 1:50	ČÍS. PŘÍLOHY: D.1.42.-.16