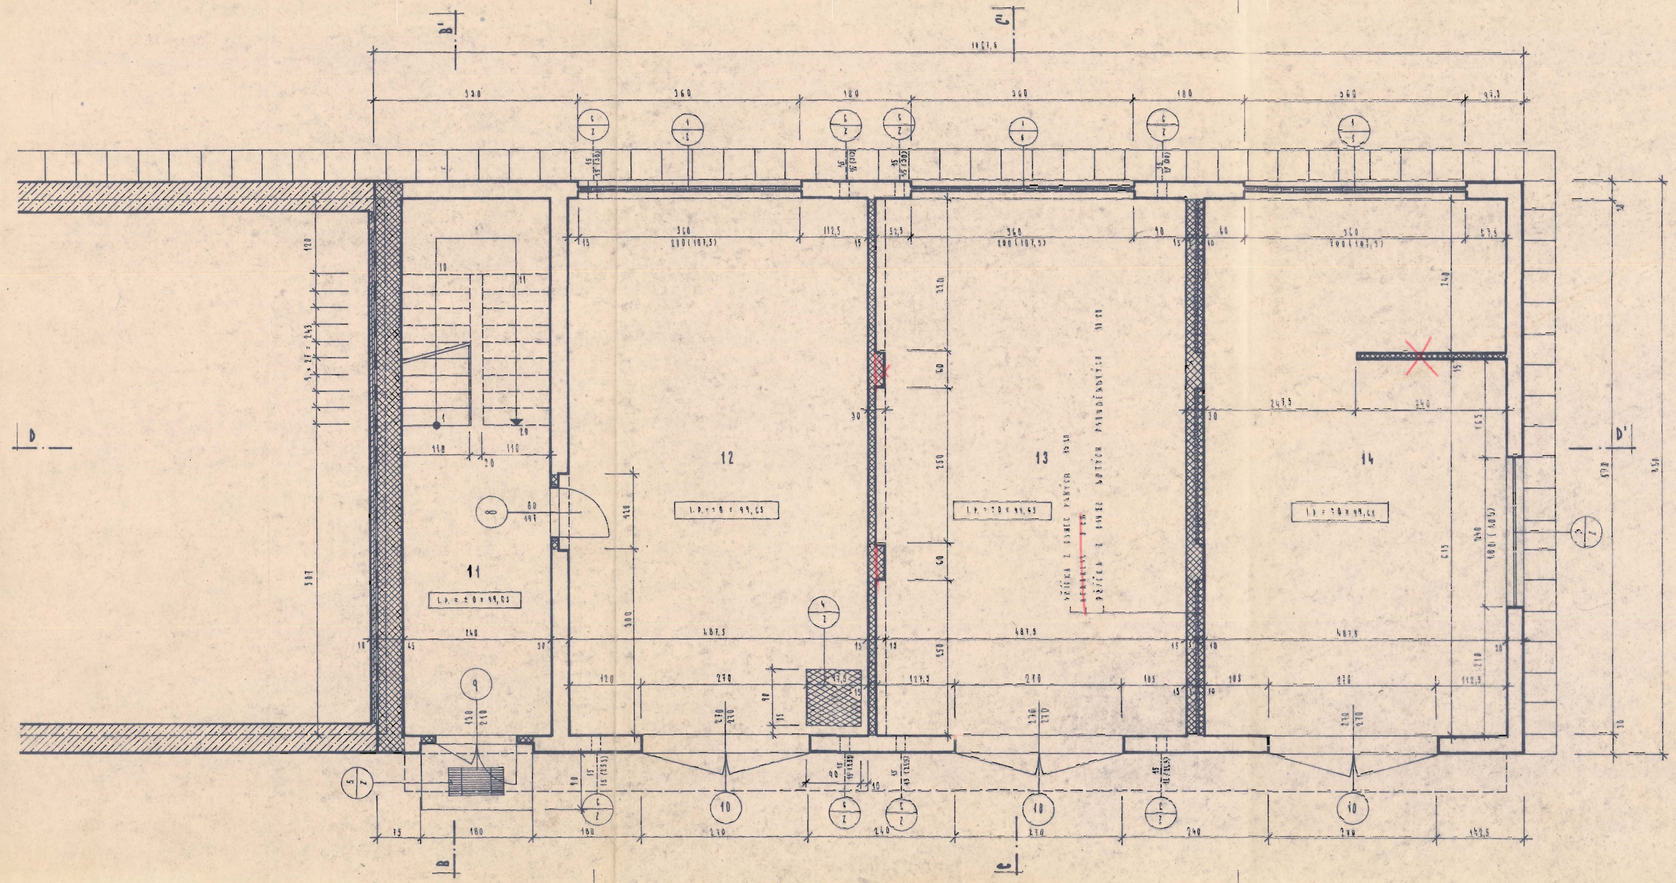

LEGENDA:

ČÍSLO:	ÚČEL MÍSTNOSTI:	PLOCHA:	PODLAHA:	POZNÁMKA:
11	CHODBA	15,19 m²	ŽEBROVÁ DLAŽBA 300/150 ČM	
12	SKLAD ČMČ	49,96 m²	KAT. MAZANINA S VYŠ. VOTĚRU	
13	SKLAD TRAKTORŮ	49,36 m²	BETON	
14	ZAMĚSTNANECKÁ MÍSTNOST	49,00 m²	BETON	

PLNÉ ZDIVO Z CIHEL PLNÝCH NA MALTU M 25

ZDIVO Z VÁPENOPÍSKOVÝCH VĚTRÁNÍ TVÁRNIC NA MALTU M 10

BETON TŘÍDY B 225

Přezkoušeno dle skušebního
10.12.1980.

POVOLUJI JAKO ODBORNÝ ZÁSTUPCE PODLE § 9 ODST. 1 VYHLÁŠKY Č. 85/1976 Sb.
závod JABLONEC nad N.

ZÁKAZ PROJEKTANT:	VYPRACOVAL:	KRESLIL:	VEDL. OBJEKTU:
ING. STAVBY:	ING. STAVBY:	ENGELSBERGER M.	ING. SVOBODA L.
KRAJ: KRÁLOVÉHRADECKÝ	OKR.: SEMILY		
LOKALITA: SEMILY SADOV. KAMENOLOM OKR.: TURNOV			

SKLADY TURNOV

OBJ. Č. 1 - PROVOZNÍ BUDOVA
PŮDORYS 1. PODLAŽÍ

FORMÁT:	A1
DATUM:	10.12.80
MĚŘÍTKO:	1:50
ČÍSLO VÝKRESU:	1.1.12-1.03