


PŘÍZEMÍ m 1:50

SCHEMA ROZVODU

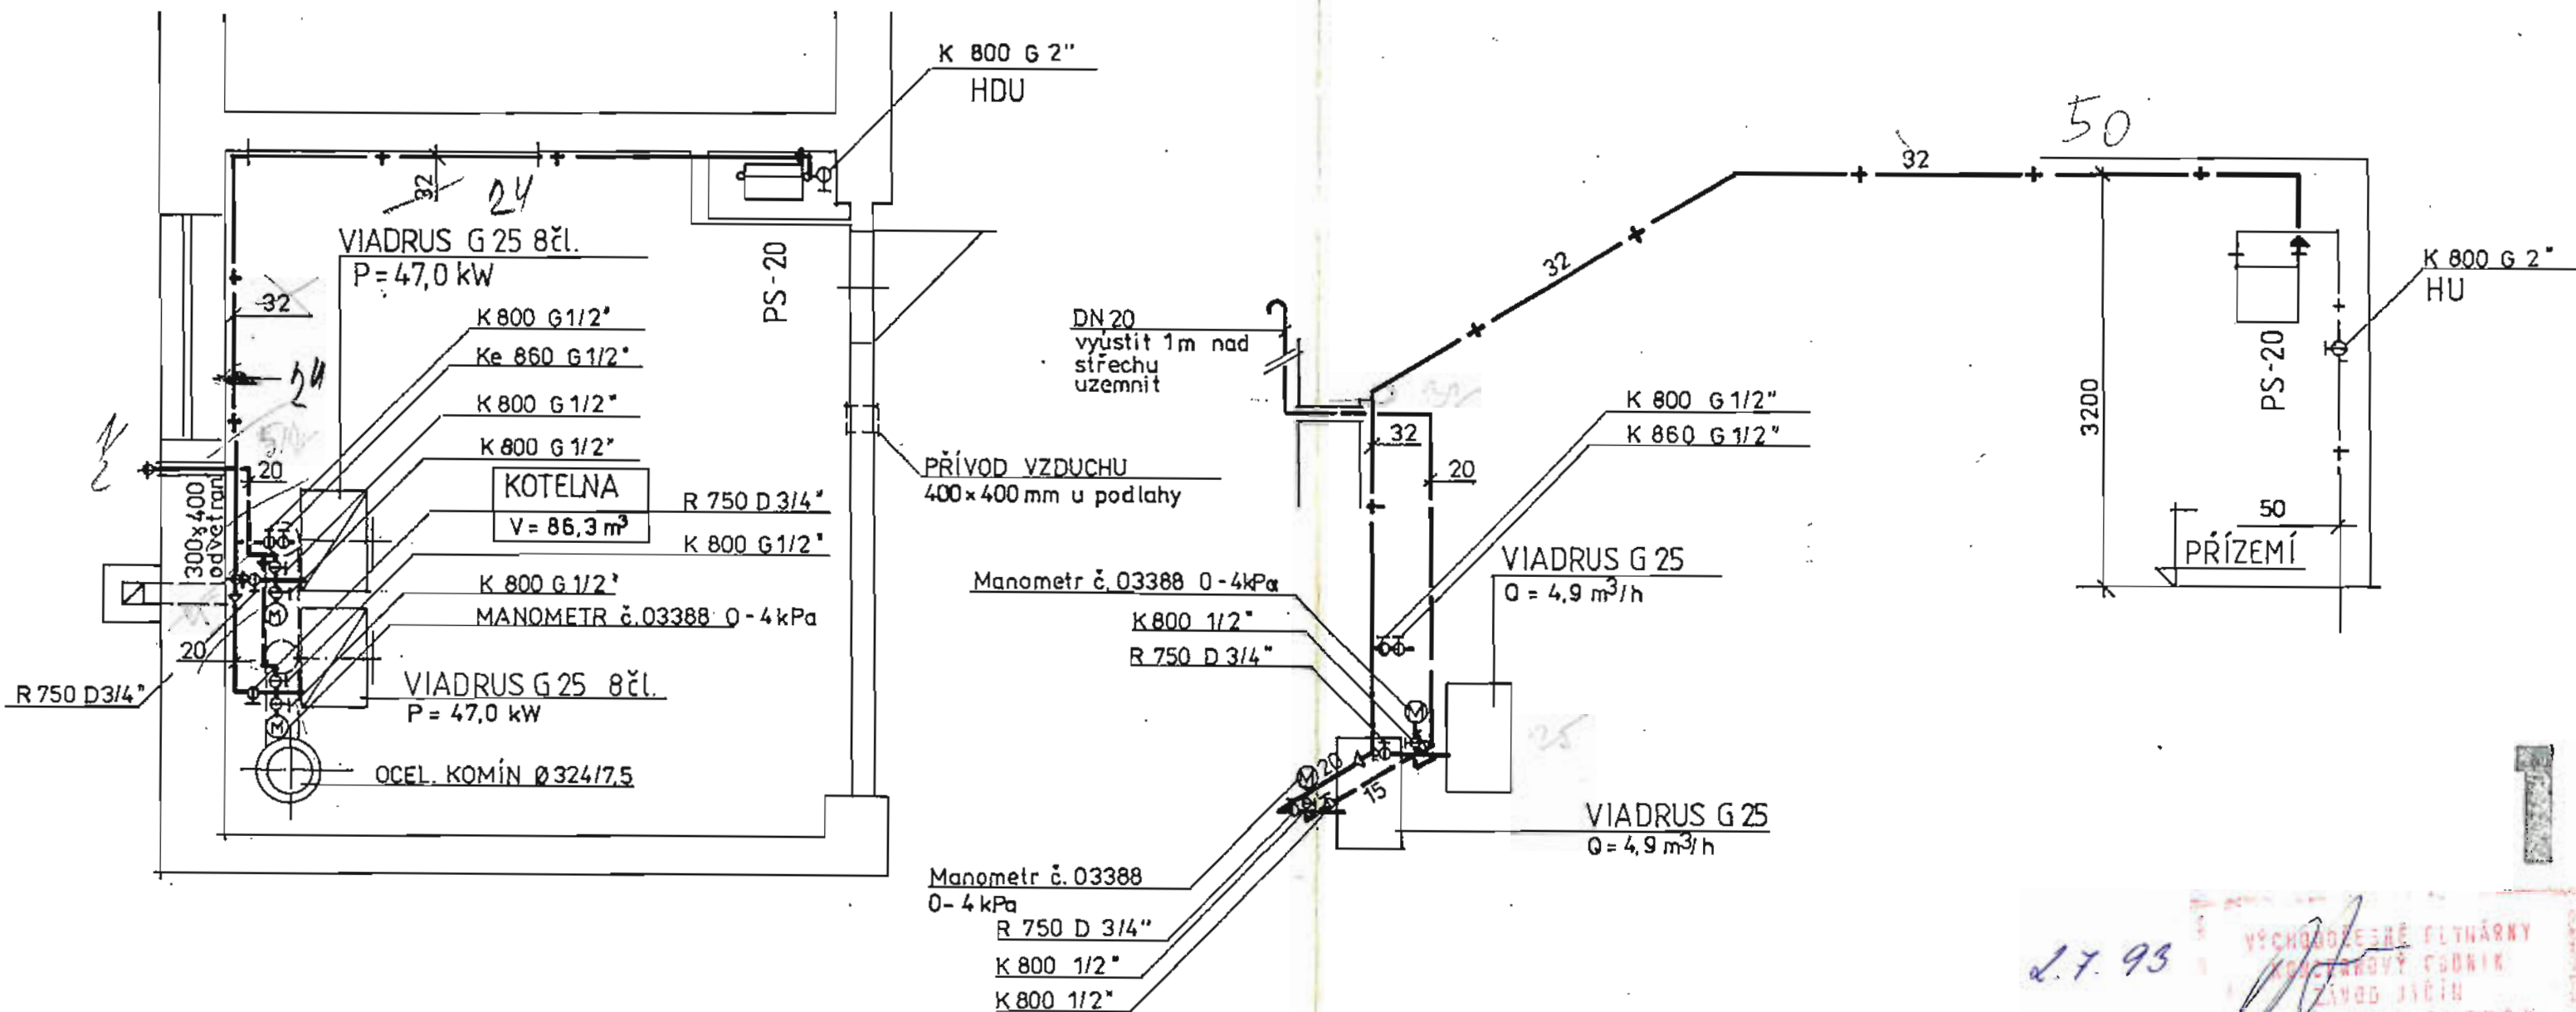

2.7.93
VÝCHOVOTNÝ PLYNÁRNÝ
KOTLOVÝ STAN
ZÁVOD JABLONEC
PLUŽENNA TURNOV

VYPRACOVAL: ING. A. JENÍČKOVÁ <i>Jeničková</i>		KRESLIL:	
PLYNOVÁ KOTELNA		TENŽ	
PŘÍZEMÍ, SCHEMA ROZVODU		PROJEKČNÍ KANCELÁŘ ING. A. JENÍČKOVÁ 511 01 TURNOV, J. KOVA 1013	
MÍSTO STAVBY: LESNÍ 200, TURNOV	MĚŘÍTKO: 1:50	DATUM:	P-01
INVESTOR: POVODÍ LABE ZÁVOD JABLONEC N. N.	ČÍSLO: 81/93	FORMÁT: 2A4	