


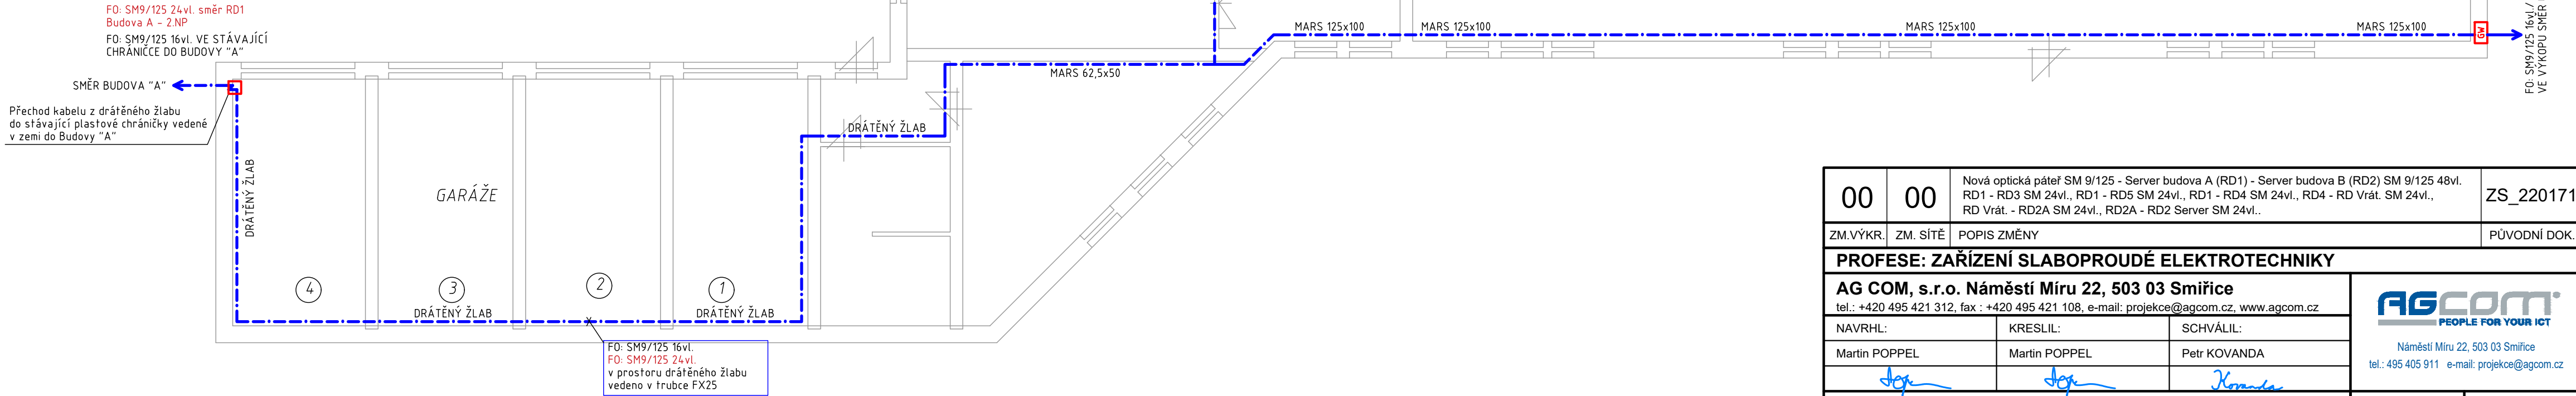


Legenda výkresu:

- OPTICKÝ KABEL SM 9/125 16vl.
- KRABICE K0125
- PŘECHODOVÁ KRABICE SLABOPROUDU



00	00	Nová optická páteř SM 9/125 - Server budova A (RD1) - Server budova B (RD2) SM 9/125 48vl. RD1 - RD3 SM 24vl., RD1 - RD5 SM 24vl., RD1 - RD4 SM 24vl., RD4 - RD Vráť. SM 24vl., RD Vráť. - RD2A SM 24vl., RD2A - RD2 Server SM 24vl..		ZS_220171
ZM.VÝKR.	ZM. SÍŤ	POPIS ZMĚNY		PŮVODNÍ DOK.
PROFESE: ZAŘÍZENÍ SLABOPROUDÉ ELEKTROTECHNIKY				
AG COM, s.r.o. Náměstí Míru 22, 503 03 Smiřice tel.: +420 495 421 312, fax : +420 495 421 108, e-mail: projekce@agcom.cz, www.agcom.cz			<div><div><div>agcom</div><div>PEOPLE FOR YOUR ICT</div></div><div>Náměstí Míru 22, 503 03 Smiřice tel.: 495 405 911 e-mail: projekce@agcom.cz</div></div>	
NAVRHL:	KRESLIL:	SCHVÁLIL:		
Martin POPPEL	Martin POPPEL	Petr KOVANDA		
				
INVESTOR:	Povodí Labe, státní podnik Víta Nejedlého 951/8, 500 03 Hradec Králové, Slezské Předměstí			DRUH DOKUM.: RDS
AKCE:	Povodí Labe, státní podnik Budova Ředitelství - nová optická páteř			ČÍSLO ZAKÁZKY: ZS_220171
PŘÍLOHA:	SLABOPROUD Budova C - 1.PP - optická páteř			DATUM: 6/2022
				MĚŘÍTKO: 1:100
ARCHIV:	ZS_220171 22017108_400.dwg			POČET FORMÁTŮ: 6 × A4
				ČÍSLO PARÉ ČÍSLO PŘÍLOHY C-1.PP