



OPTICKÁ PÁTEŘ SM 9/125

LEGENDA:

KABEL OPTICKÝ SM 9/125 LC konektor

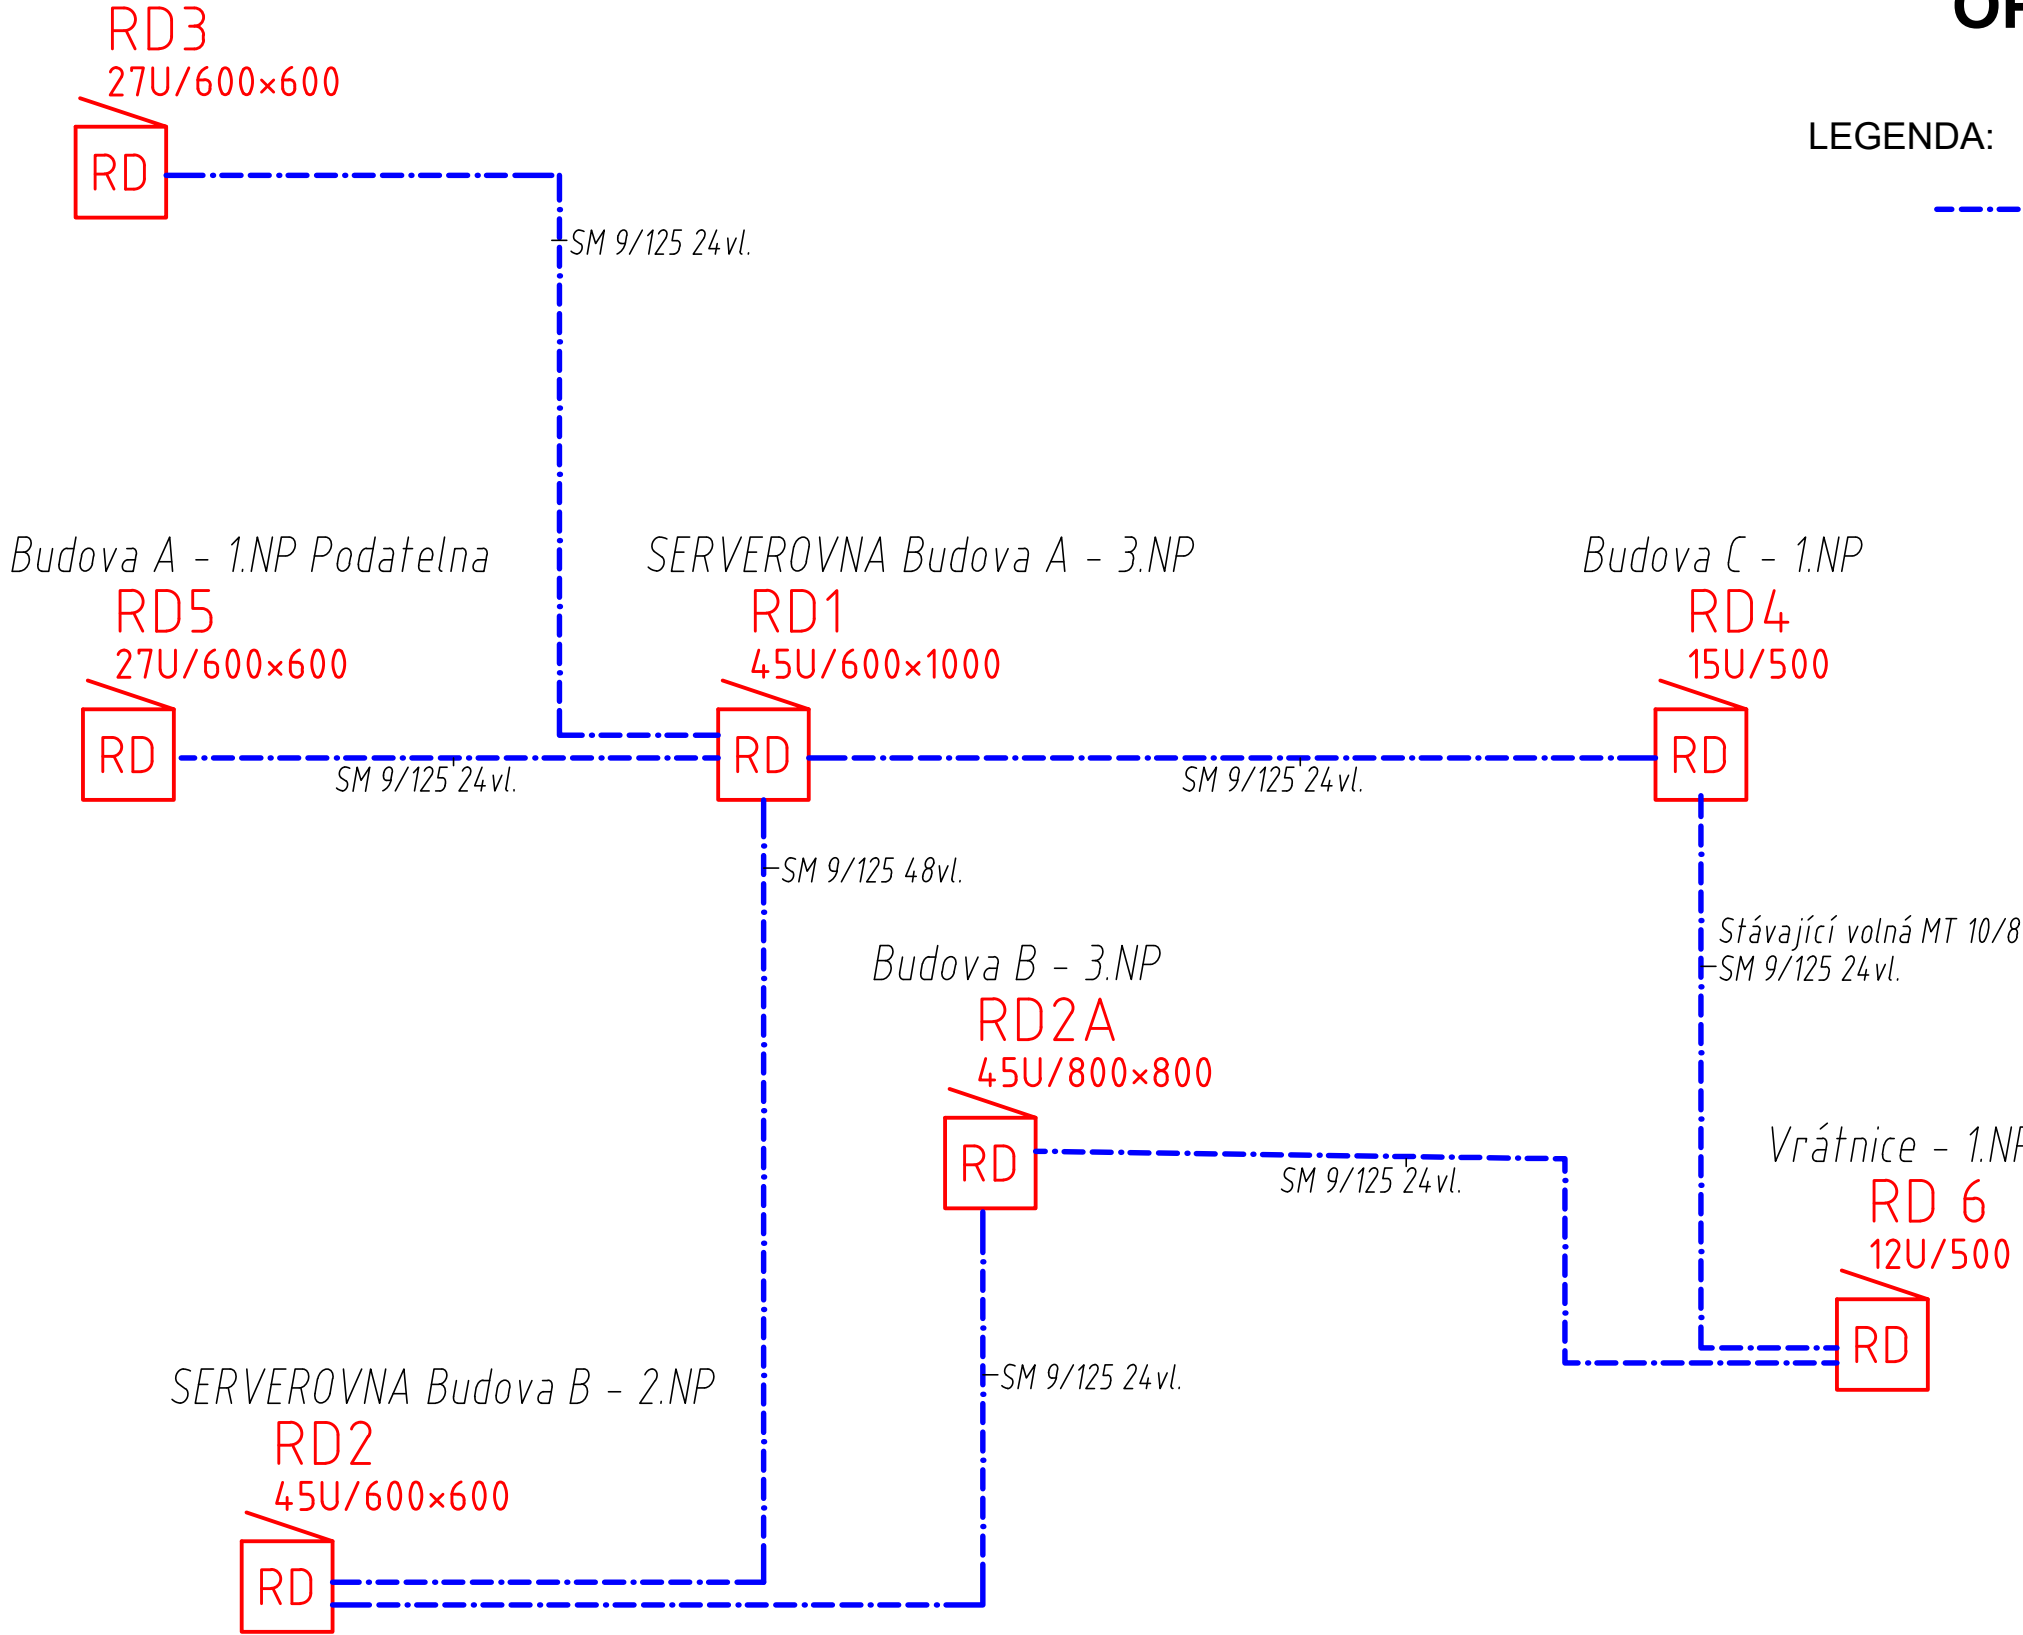

00	00	Nová optická páteř SM 9/125 - Server budova A (RD1) - Server budova B (RD2) SM 9/125 48vl. RD1 - RD3 SM 24vl., RD1 - RD5 SM 24vl., RD1 - RD4 SM 24vl., RD4 - RD Vrát. SM 24vl., RD Vrát. - RD2A SM 24vl., RD2A - RD2 Server SM 24vl..	ZS_220171
PROFESE: ZAŘÍZENÍ SLABOPROUDÉ ELEKTROTECHNIKY			
AG COM, s.r.o. Náměstí Míru 22, 503 03 Smiřice tel.: +420 495 421 312, fax : +420 495 421 108, e-mail: projekce@agcom.cz, www.agcom.cz			 Náměstí Míru 22, 503 03 Smiřice tel.: 495 405 911 e-mail: projekce@agcom.cz
NAVRHL:	KRESLIL:	SCHVÁLIL:	
Martin POPPEL	Martin POPPEL	Petr KOVANDA	
INVESTOR: Povodí Labe, státní podnik Víta Nejedlého 951/8, 500 03 Hradec Králové, Slezské Předměstí			DRUH DOKUM.: RDS
AKCE: Povodí Labe, státní podnik Budova Ředitelství - nová optická páteř			ČÍSLO ZAKÁZKY: ZS_220171
PŘÍLOHA: SLABOPROUD BLOKOVÉ SCHÉMA OPTICKÁ PÁTEŘ			DATUM: 6/2022
ARCHIV:			MĚŘÍTKO: -
			POČET FORMÁTŮ: 3 x A4
			ČÍSLO PARÉ
			ČÍSLO PŘÍLOHY SL01
		ZS_220171	22017101_400.dwg