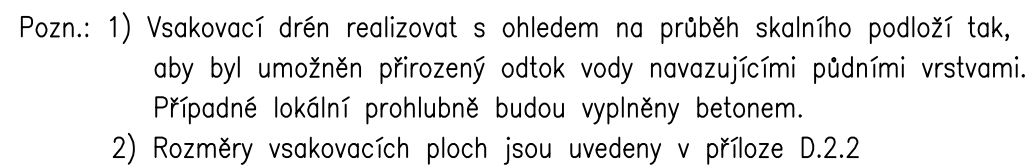

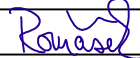
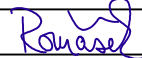



DRENÁŽNÍ PLOCHY KOLEM č.p. 354 a 355 - ŘEZ



Rekonstrukce venkovní kanalizace objektů dozorství
SO 06 – odvodnění základových konstrukcí (investiční část)
číslo stavby: 219190002

Zodpovědný projektant	Vypracoval	Technická kontrola	<div></div> <div>MULTIAQUA s.r.o. VEVERKOVA 1343 500 02 HRADEC KRÁLOVÉ</div> <div>IČO: 60113111 TEL. +420 498 500 359 DIČ: CZ60113111 WWW.MULTIAQUA.CZ</div>	
Ing. Pavel Romášek	Ing. Pavel Romášek	Ing. Lubor Dítě		
				
Kraj: Liberecký	Obec: Josefův Důl			
Investor: Povodí Labe, státní podnik, Víta Nejedlého 951/8, 500 03 Hradec Králové				
VD Josefův Důl, oprava a rekonstrukce venkovní kanalizace objektů dozorství			Stupeň	DPS
			Datum	říjen 2020
			Zakázkové číslo	M20/050
			Formát	A3
Vzorové příčné řezy			Měřítko: 1:25	Číslo přílohy: D.2.3
Předložená dokumentace je duševním vlastnictvím firmy Multiaqua s.r.o., Hradec Králové				