



SITUACE ŠIRŠÍCH VZTAHŮ STAVBY

1:10 000

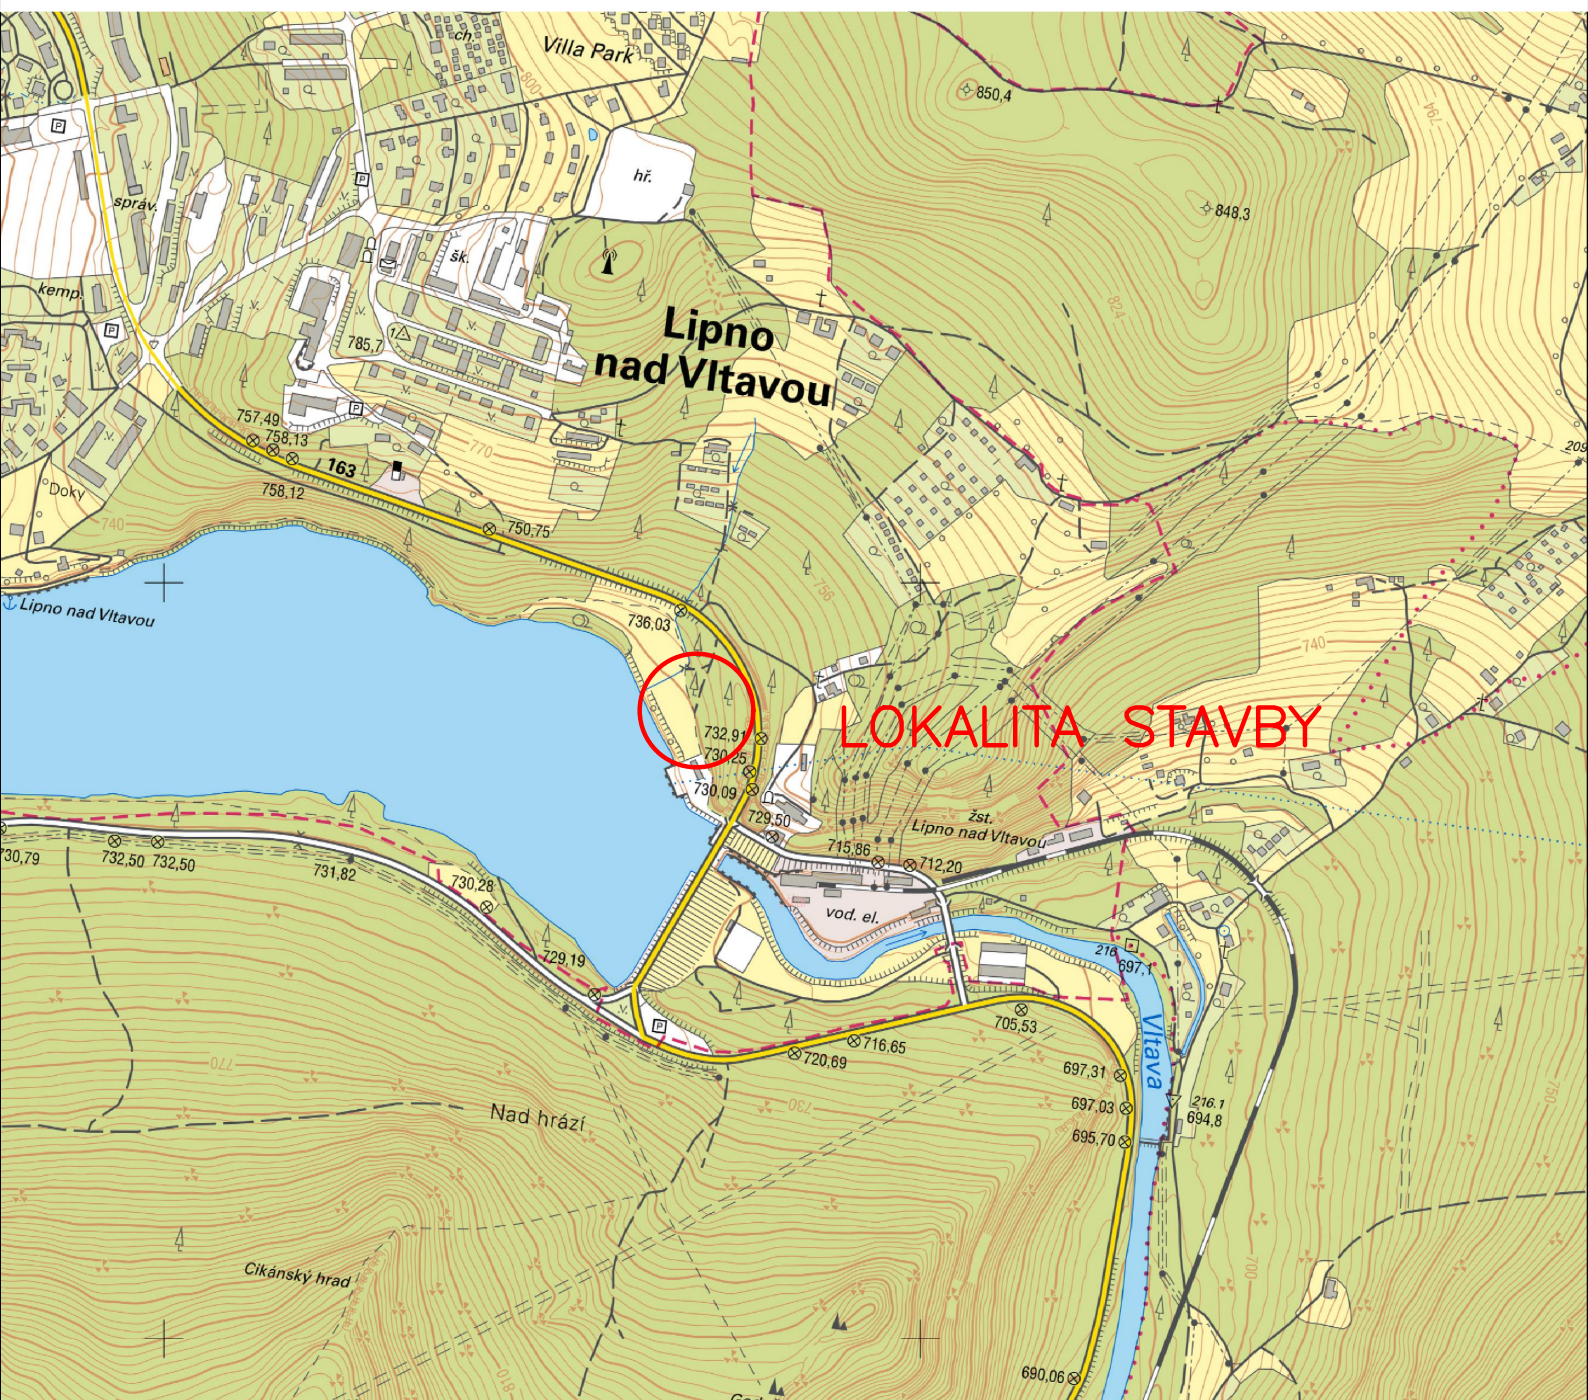

VYPRACOVAL R.JANÁČKOVÁ	ZODPOVĚDNÝ PROJEKTANT ING.VACLÍK	KONTROLOVAL ING.VACLÍK	<div> VODOHOSPODÁŘSKÉ SLUŽBY</div> <div>SENOVÁŽNÉ NÁMĚSTÍ 1, 370 01 ČESKÉ BUDĚJOVICE</div>		
OBJEDNATEL Povodí Vltavy, státní podnik			ZAK.Č.	1713/1	
AKCE VD LIPNO I. – PŘÍSTAV			ARCH.Č.		
			DATUM	10/2022	
			FORMÁT	1xA4	KOPIE
			STUPEŇ	STUDIE	
			MĚŘÍTKO	1:10 000	
PŘÍLOHA SITUACE ŠIRŠÍCH VZTAHŮ STAVBY			ČÍSLO PŘÍLOHY 2.a.		