




ŘEZ D-D 1:250
pohled z východu

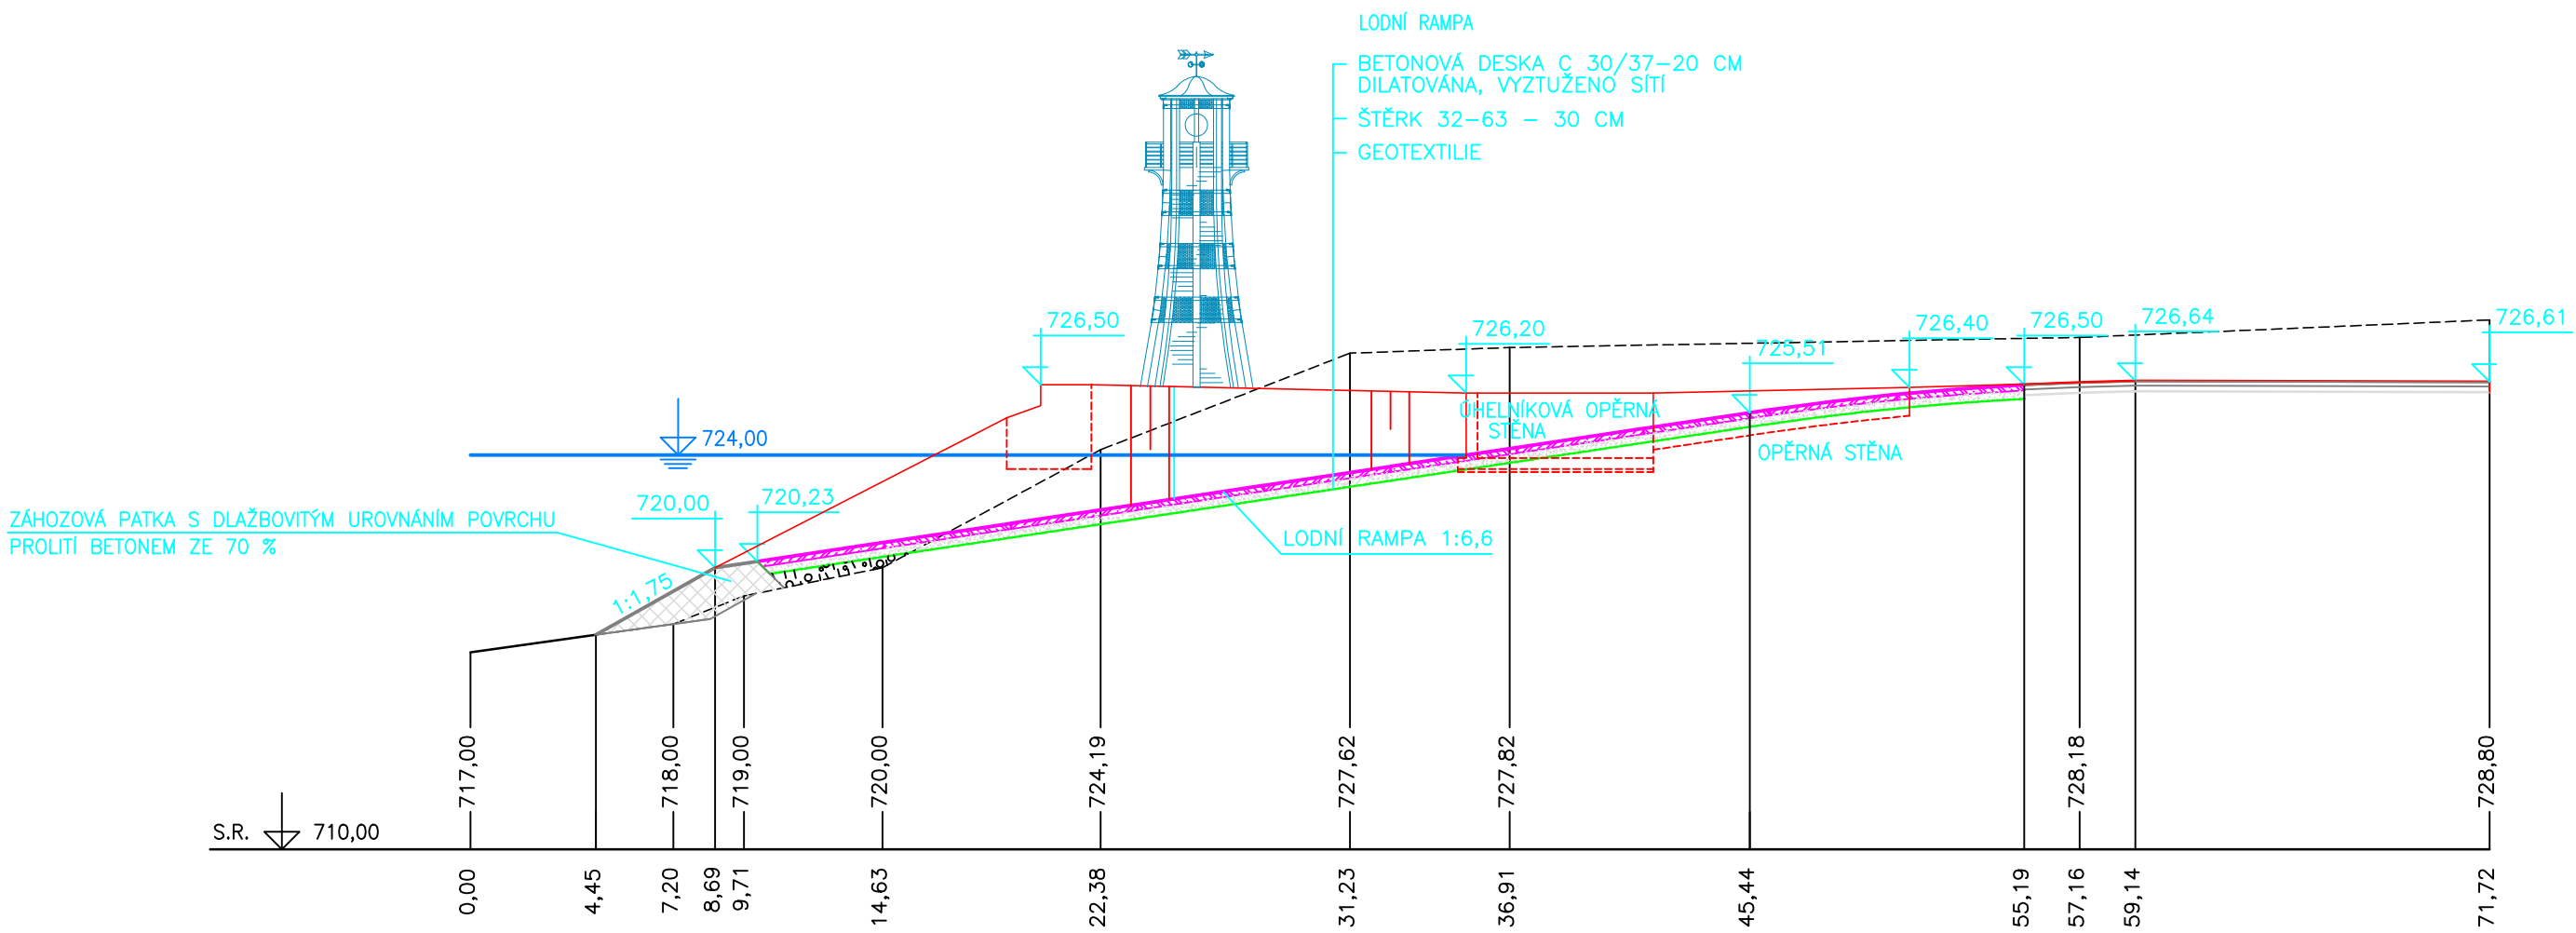

ŘEZ D-D 1:250
pohled ze západu

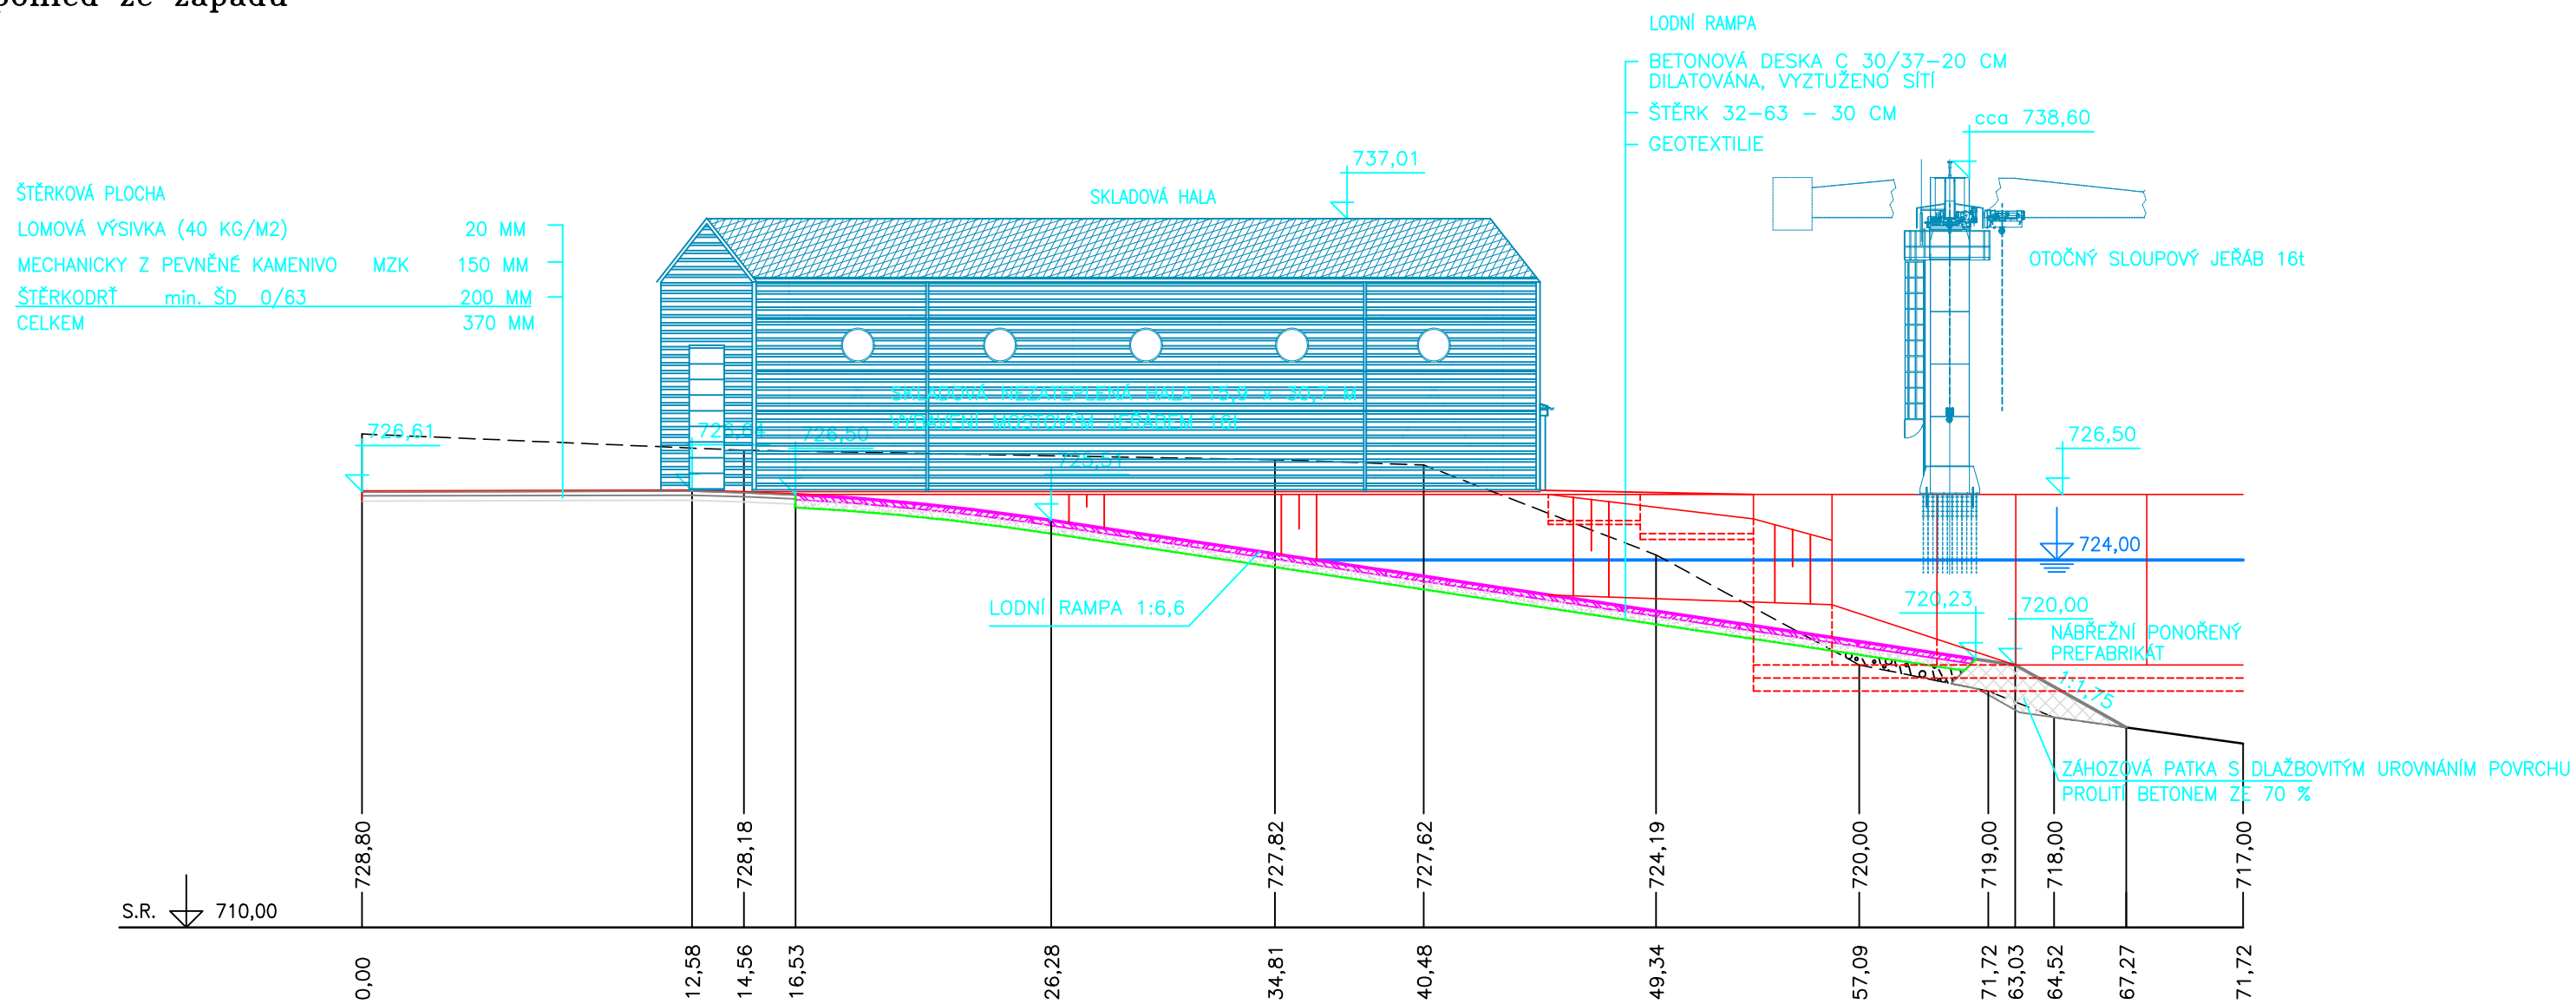

VYPRACOVAL ING.VACLÍK	ZODPOVĚDNÝ PROJEKTANT ING.VACLÍK	KONTROLOVAL ING.VACLÍK	<div> VODOHOSPODÁŘSKÉ SLUŽBY</div>		
			SENOVÁŽNÉ NÁMĚSTÍ 1, 370 01 ČESKÉ BUDĚJOVICE		
OBJEDNATEL Povodí Vltavy, státní podnik			ZAK.Č.	1713/1	
AKCE VD LIPNO I. – PŘÍSTAV			ARCH.Č.		
			DATUM	10/2022	
			FORMÁT	4xA4	KOPIE
			STUPEŇ	STUDIE	
MĚŘÍTKO	1:250				
PŘÍLOHA CHARAKTERISTICKÝ ŘEZ D-D			ČÍSLO PŘÍLOHY 3.c.		