



Správa a údržba silnic Ústeckého kraje,
příspěvková organizace
Ruská 260, 417 03 Dubí 3

Sídlo:
Správa a údržba silnic Ústeckého kraje,
příspěvková organizace
Ruská 260
417 03 Dubí

IČO: 00080837
DIČ: 210-00080837

Bankovní spojení:
KB a.s. Teplice
č.ú. 78-730863029/0100

Povodí Ohře, s.p.
Bezručova 4219
430 03 Chomutov
v zastoupení
Ing. Tomáš Pecival, Ph.D.
Unhošťská 1629
253 01 Hostivice

Vaše značka:

Naše značka: 440/22
V/SP/32/22/MN

Vyřizuje: Nágl M.
415652005, 602430198,
nagl.ln@susuk.cz

Datum: 5.8. 2022

Věc : „Rekonstrukce Finklova rybníka“ - silnice III/2243 – vyjádření k předložené k projektové dokumentaci pro společné povolení (DUR + DSP).

Na základě předložené žádosti a PD souhlasí SÚS ÚK, jako majetkový správce sil. III/2243, s vydáním stavebního společného povolení (DÚR + DSP) a realizací stavby.

Při provádění prací požadujeme dodržet následující podmínky:

- Stavba bude provedena dle předložené PD, bez zásahů do stavby silničního tělesa komunikace III/2243.
- Veškeré změny při provádění prací oproti předložené a schválené PD, které by se dotkly silničního tělesa komunikace III/2243 budou předem s naší organizací projednány.
- Veškeré výkopy do vzdálenosti 1m od okraje vozovky budou paženy.
- Mechanismy používané při provádění prací musí využívat ke sjezdům/nájezdům ze silnice III/2243 na staveniště pouze stávající a schválené sjezdy. V případě nutnosti vybudovat dočasné sjezdy/nájezdy je toto nutné předem projednat se správními orgány a SÚS Ústeckého kraje.
- V případě poškození nebo znečištění silnice III/2243 a mostu ev. 2243 - 1 v průběhu provádění prací, zajistí zhotovitel na své náklady bez odkladu uvedení dotčené silnice a mostu do původního stavu (případné opravy, průběžné čištění) včetně okamžitých opatření (označení místa přechodným DZ).
- SÚS Ústeckého kraje, jako správce majetkový správce silnice III/2243 a mostu ev. č. 2243 - 1, požaduje před zahájením a po ukončení prací provést pasportizaci silnice III/2243 v délce rekonstruované hráze Finklova rybníka s písemným předáním a převzetím části silnice III/2243 na hrázi.
- Investor/zhotovitel zajistí na své náklady a během stavby zabezpečí kontrolu odsouhlaseného (KŘ PČR DI Louny, Měú Podbořany odbor dopravy a SH) přechodného dopravního značení (dopravně inženýrská opatření) nutného při provádění prací.
- Toto vyjádření má platnost 1 rok.

Kontaktní adresa pro další jednání : Správa a údržba silnic Ústeckého kraje, Poděbradova 2653, 440 01 Loun


Správa a údržba silnic Ústeckého kraje,
příspěvková organizace
Ruská 260, 417 03 Dubí 3

Ing. Jana Šilerová
vedoucí technicko správního úseku

Kontakt

Organizace: Správa a údržba silnic Ústeckého kraje, příspěvková organizace, Ruská 260, 417 03 Dubí 3
Tel.: 417 532 235 Fax.: 417 533 293 e-mail: sus.tp@iol.cz

FINKLŮV RYBNÍK
CELKOVÝ SITUAČNÍ VÝKRES

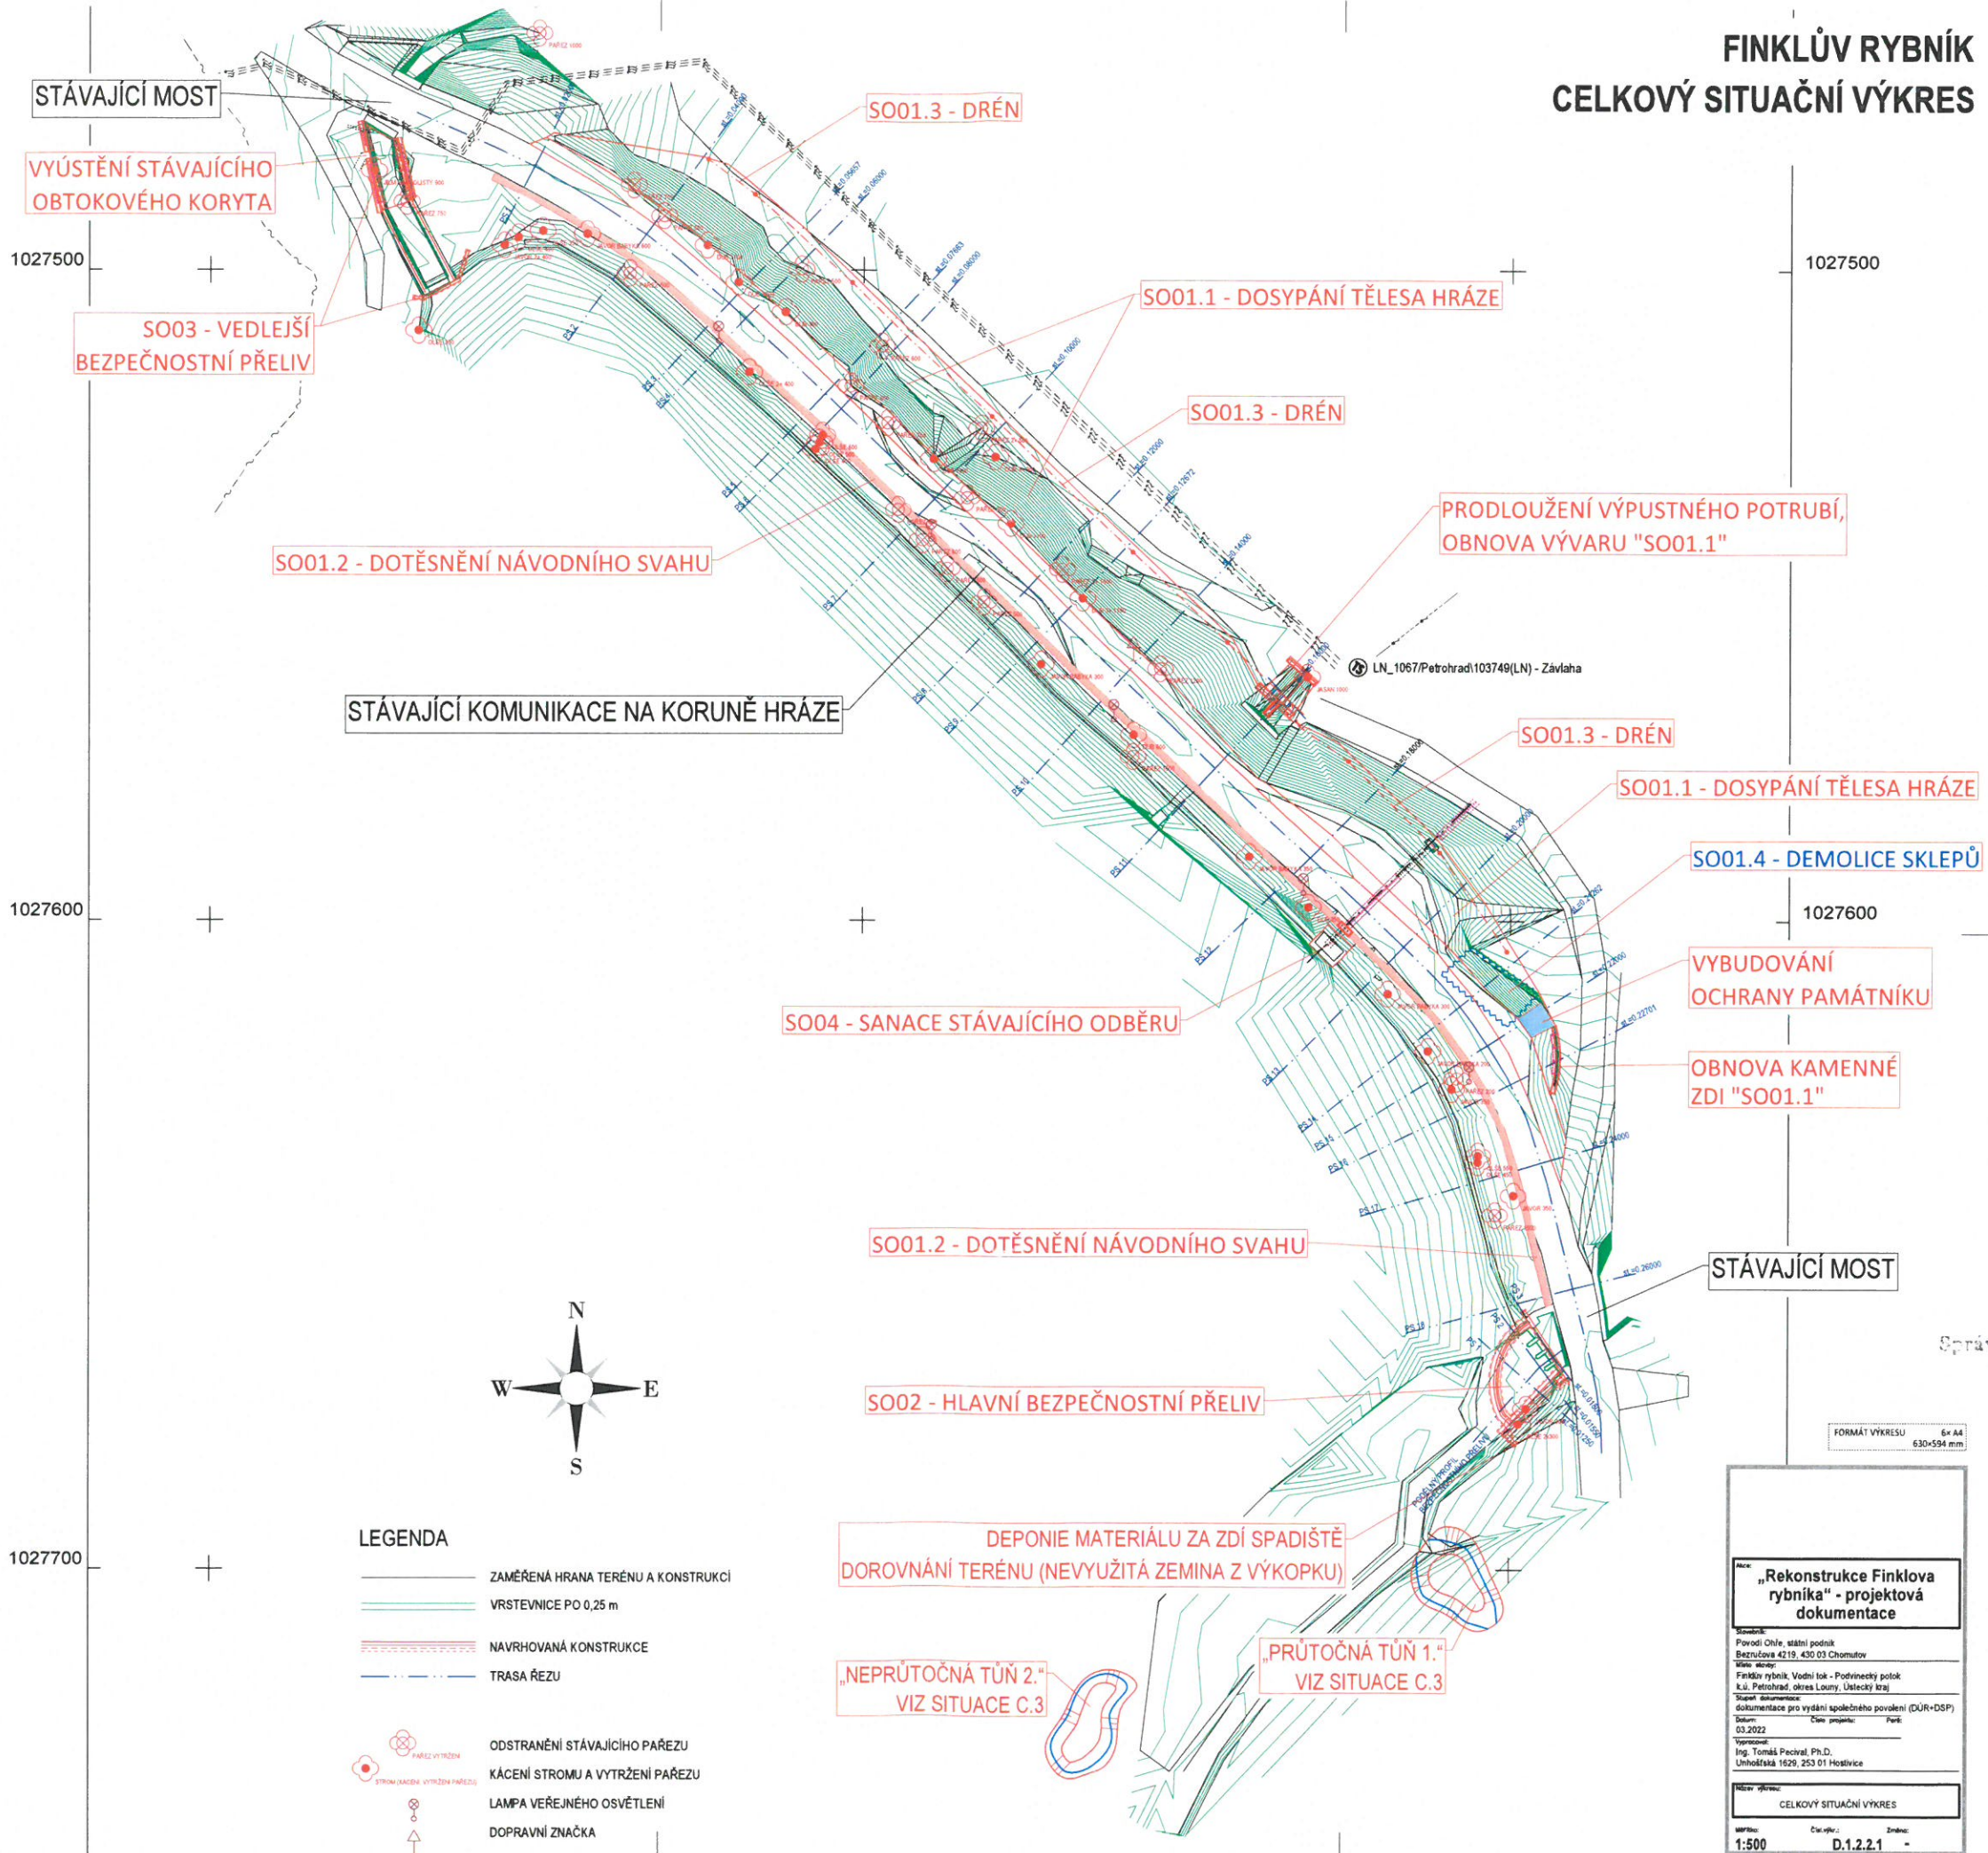

J. B. KOLN
Správa a údržba silnic Středočeského ústředí
příspěvková organizace
Ruská 260, 417 03 Dubí 3

AKCE: „Rekonstrukce Finklůva rybníka“ - projektová dokumentace	
Stavba: Povodí Ohře, státní podnik Bezručova 4219, 430 03 Chomutov	
Vlastník: Finklův rybník, Vodní tok - Podviněcký potok k.ú. Petrohrad, okres Loupy, Ústecký kraj	
Stupeň dokumentace: dokumentace pro vydání společného povolení (DÚR+DSP)	
Datum: 03.2022	Číslo projektu: 161
Výpracoval: Ing. Tomáš Pěcival, Ph.D. Uhoholická 1629, 253 01 Hostivice	
Měřítko výkresu: CELKOVÝ SITUAČNÍ VÝKRES	
Měřítko: 1:500	Číslo výkresu: D.1.2.2.1