
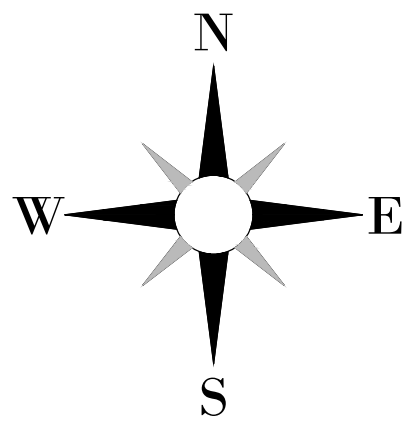


VYTYČOVACÍ SOUŘADNICE BODU		
OZNAČENÍ	S-JTSK	
	Y:	X:
P1	811434.12	1027566.28
P2	811433.03	1027569.91
P3	811426.94	1027572.42
P4	811425.22	1027575.40
P5	811420.00	1027579.10
P6	811411.65	1027587.14
P7	811411.11	1027589.44
P8	811406.65	1027593.74
P9	811400.61	1027604.65
P10	811398.83	1027605.72
P11	811394.45	1027613.28
P12	811393.14	1027615.93
P13	811393.59	1027616.16
P14	811392.42	1027620.89
P15	811392.92	1027620.89
P16	811393.30	1027626.37
P17	811393.77	1027626.21

VYTYČOVACÍ SOUŘADNICE BODU			VYTYČOVACÍ SOUŘADNICE BODU			VYTYČOVACÍ SOUŘADNICE BODU		
OZNAČENÍ	S-JTSK		OZNAČENÍ	S-JTSK		OZNAČENÍ	S-JTSK	
	Y:	X:		Y:	X:		Y:	X:
H1	811393.54	1027658.94	H21	811463.19	1027566.19	H41	811556.51	1027485.34
H2	811393.89	1027657.53	H22	811472.24	1027556.19	H42	811544.46	1027492.79
H3	811394.85	1027657.78	H23	811472.94	1027556.91	H43	811543.94	1027491.94
H4	811398.85	1027638.26	H24	811477.11	1027551.55	H44	811530.90	1027502.35
H5	811399.81	1027638.55	H25	811477.80	1027552.27	H45	811530.26	1027501.58
H6	811403.29	1027626.76	H26	811491.61	1027537.79	H46	811414.27	1027611.45
H7	811404.19	1027627.20	H27	811492.30	1027538.51	H47	811414.99	1027612.14
H8	811406.70	1027621.04	H28	811505.74	1027524.26	H48	811404.63	1027626.27
H9	811407.55	1027621.56	H29	811506.43	1027524.97	H49	811403.75	1027625.79
H10	811410.76	1027615.44	H30	811508.49	1027521.70	H50	811401.96	1027631.88
H11	811411.54	1027616.07	H31	811509.17	1027522.44	H51	811401.03	1027631.51
H12	811419.15	1027606.69	H32	811520.59	1027510.26	H52	811394.47	1027659.34
H13	811419.85	1027607.41	H33	811521.28	1027510.99	H53	811431.30	1027603.49
H14	811425.54	1027600.62	H34	811523.03	1027507.91	H54	811427.65	1027607.06
H15	811426.26	1027601.32	H35	811523.72	1027508.63	H55	811424.53	1027603.99
H16	811433.76	1027592.86	H36	811535.40	1027497.59	H56	811428.34	1027600.38
H17	811434.47	1027593.56	H37	811535.99	1027498.40			
H18	811448.17	1027579.30	H38	811551.95	1027487.51			
H19	811448.84	1027580.04	H39	811552.40	1027488.40			
H20	811462.52	1027565.45	H40	811556.94	1027486.25			

VYTYČOVACÍ SOUŘADNICE BODU			VYTYČOVACÍ SOUŘADNICE BODU		
OZNAČENÍ	S-JTSK		OZNAČENÍ	S-JTSK	
	Y:	X:		Y:	X:
B1	811398.06	1027660.17	B31	811402.69	1027673.84
B2	811397.64	1027659.89	B32	811402.11	1027673.70
B3	811397.29	1027661.32	B33	811402.19	1027668.60
B4	811395.98	1027662.39	B34	811402.78	1027668.48
B5	811393.00	1027666.86	B35	811401.69	1027666.90
B6	811391.79	1027668.69	B36	811402.17	1027666.47
B7	811390.79	1027670.19	B37	811399.36	1027663.03
B8	811390.75	1027671.15	B38	811399.73	1027662.53
B9	811393.41	1027667.16	B39	811400.29	1027678.93
B10	811397.62	1027660.82	B40	811399.45	1027676.94
B11	811401.41	1027664.81	B41	811400.69	1027679.37
B12	811400.89	1027665.11			
B13	811402.43	1027671.16			
B14	811403.03	1027671.17			
B15	811395.78	1027672.11			
B16	811395.33	1027672.50			
B17	811394.77	1027673.00			
B18	811394.39	1027673.33			
B19	811399.90	1027677.41			
B20	811400.75	1027677.44			
B21	811401.68	1027678.45			
B22	811401.24	1027678.86			
B23	811399.16	1027680.80			
B24	811398.75	1027680.36			

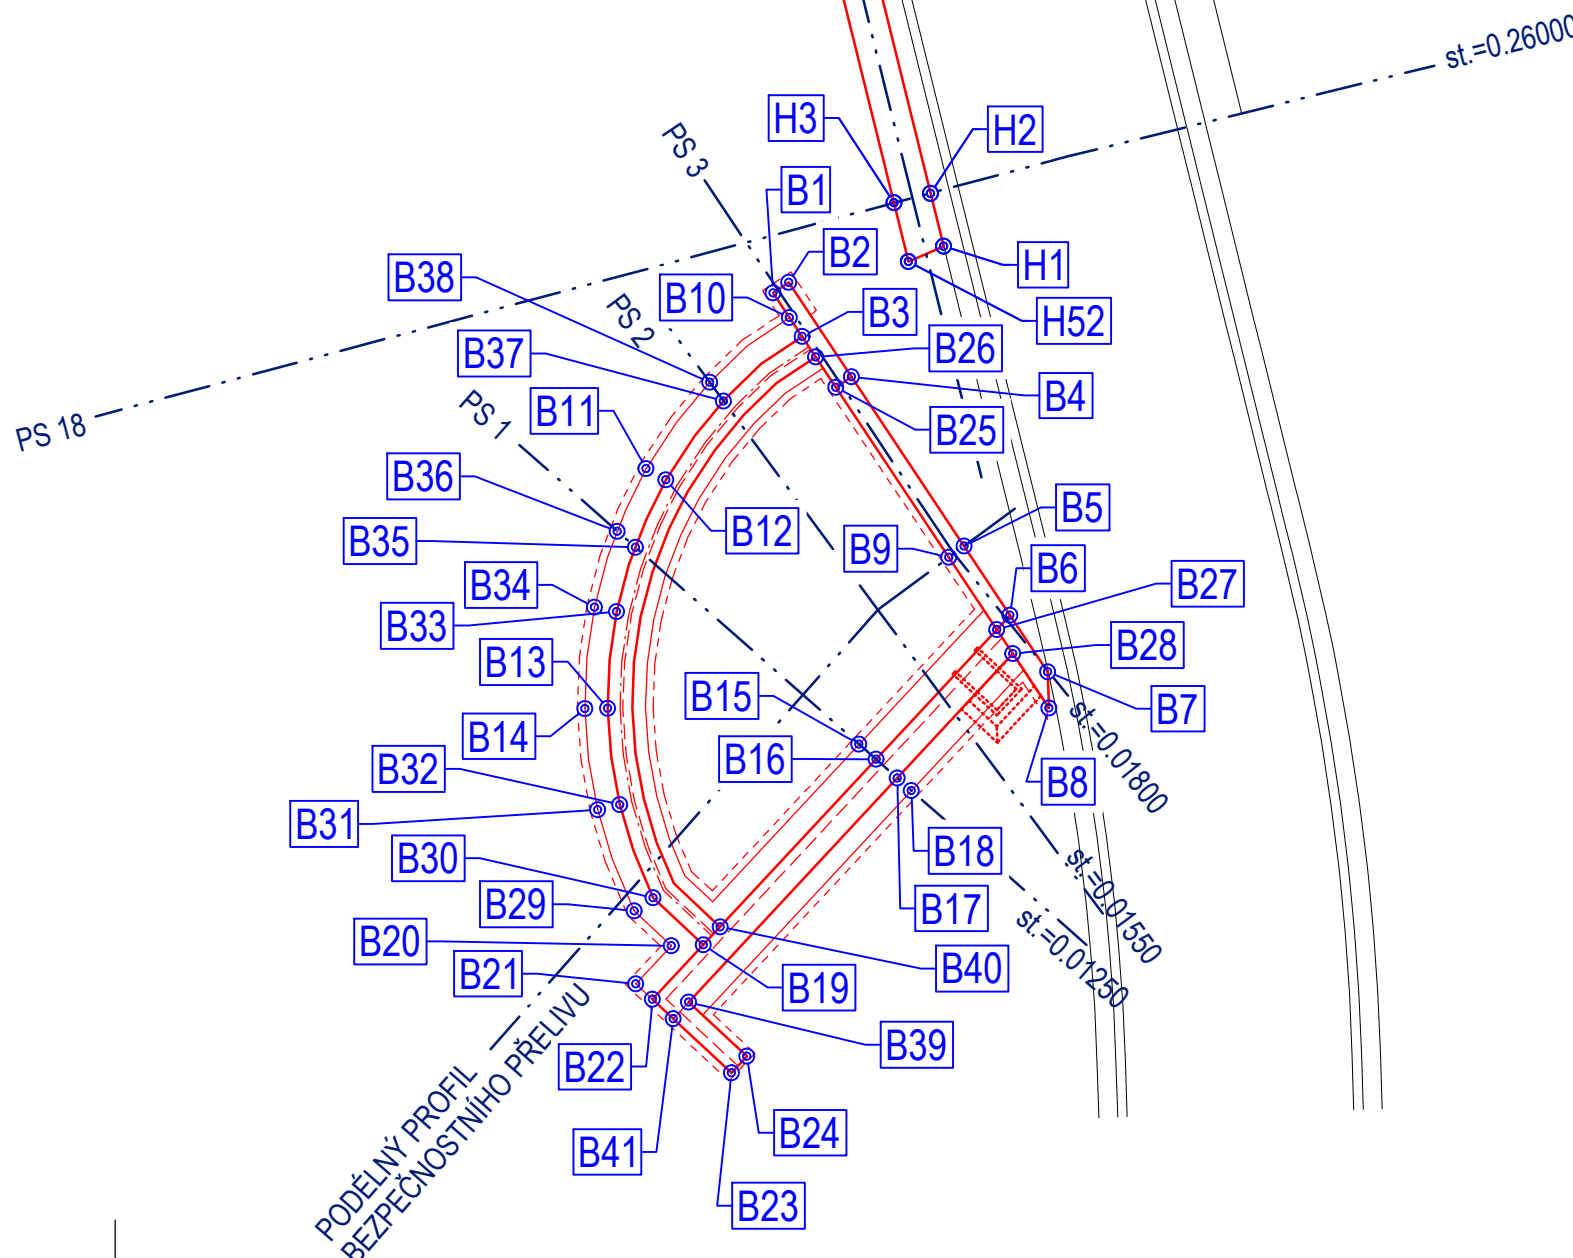

FORMAT VÝKRESU 6x A4 630x594 mm

„Rekonstrukce Finklůva rybníka“ - projektová dokumentace

Stavebník:
Povodí Ohře, státní podnik
Bezručova 4219, 430 03 Chomutov

Místo stavby:
Finklův rybník, Vodní tok - Podvíněcký potok
k.ú. Petrohrad, okres Louny, Ústecký kraj

Stupeň dokumentace:
dokumentace pro vydání společného povolení (DÚR+DSP)

Datum: 03.2022 Číslo projektu: Paré:

Vypracoval:
Ing. Tomáš Pecival, Ph.D.
Unhošťská 1629, 253 01 Hostivice

Název výkresu: VYTYČOVACÍ VÝKRES PRAVÁ ČÁST HRÁZE

Měřítko: 1:200 Číslo výkresu: C.7 Změna: -