



VZOROVÝ PŘÍČNÝ ŘEZ HRÁZÍ
M 1:100/100

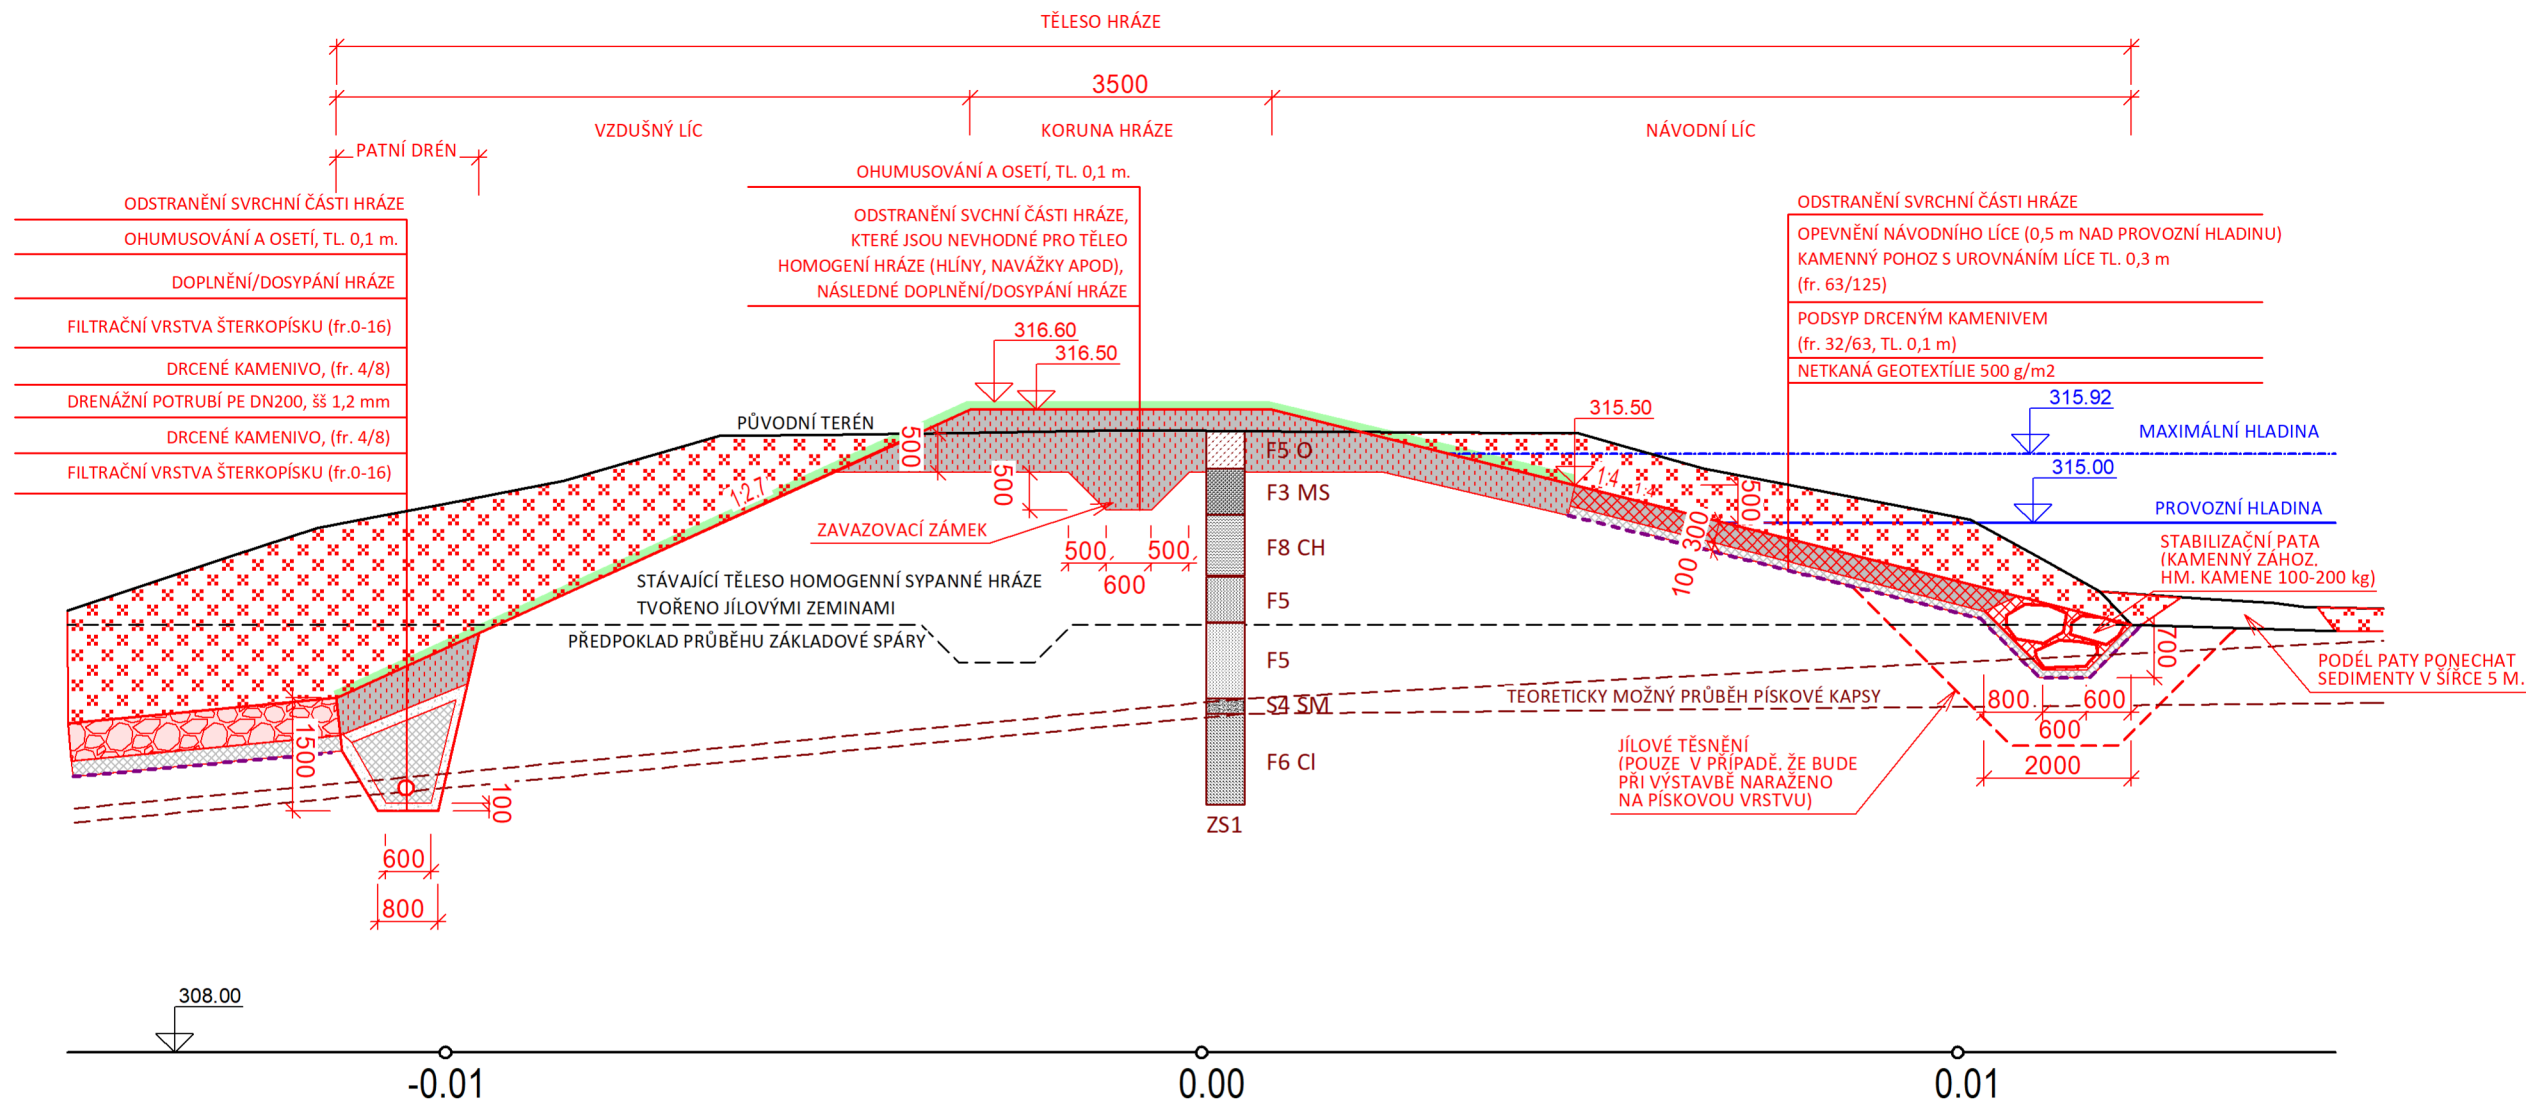

LEGENDA:

- STÁVAJÍCÍ STAV
- NOVÝ STAV
- PROVOZNÍ HLADINA
- MAXIMÁLNÍ HLADINA PŘI Q100
- NETKANÁ GEOTEXTÍLIE
- TEORETICKY MOŽNÝ PRŮBĚH PÍSKOVÉ KAPSY
- PŘEDPOKLAD PRŮBĚHU ZÁKLADOVÉ SPÁRY
- KAMENNÁ ROVNANINA, HM. KAMENE 100-250 KG
- PODSYP DRCENÝM KAMENIVEM
- TERÉNNÍ ÚPRAVY - ZATRAVĚNO
- DOPLNĚNÍ/DOSYPÁNÍ HRÁZE; VÝMĚNA ZEMINY HRÁZE
- KAMENNÝ POHOZ S UROVNÁNÍM LÍCE
- PODSYP ŠTĚRKOPÍSKEM
- ODSTRANĚNÍ SVCHNÍ ČÁSTI HRÁZE
- ŠTĚRKOPÍSEK

POZNÁMKA:
DOKUMENTACI LZE UŽÍVAT POUZE VE SMYSLU PŘÍSLUŠNÉ SMLOUVY O DÍLO. VÝKRES, ČI JEHO ČÁST, MŮŽE BÝT KOPÍROVÁN NEBO JINÝM ZPŮSOBEM ROZŠÍŘOVÁN POUZE PO PŘEDCHOZÍM SOUHLASU AUTORA DOKUMENTACE. © ŠINDLAR s.r.o.

VEDOUČÍ PROJEKTU	VYPRACOVAL	KONTROLOVAL	AUTORIZACE	STAVBY VODNÍHO HOSPODÁŘSTVÍ A KRAJINNÉHO INŽENÝRSTVÍ			
Ing. Jakub Kološ	Ing. Jakub Kološ	Ing. Zdeněk Drašar	Ing. Miloslav Šindlar	ŠINDLAR s.r.o., Na Brně 372/2a, 500 06 Hradec Králové, IČO 260 03 236			
KRAJ: Jihomoravský		STAVEBNÍ ÚŘAD: MÚ Boskovice		FORMÁT	2 x A4		
KATASTRÁLNÍ ÚZEMÍ: Sebranice u Boskovic, Skalice nad Svitavou				DATUM	srpen 2022		
INVESTOR: Povodí Moravy, s.p. Dřevařská 932/11, 602 00 Brno				STUPEŇ	DPS		
VN Skalice - rekonstrukce				ČÍSLO ZAKÁZKY	20210208		
				SOUŘADNÝ / VÝŠKOVÝ SYSTÉM		Bpv	
				INTERVAL VRSTEVNIC			
Vzorový příčný řez hrází				MĚŘÍTKO	1 : 100/100	ČÍSLO KOPIE	
				Č. VÝKRESU	D.1.1.b.6		