




ČELO U DILATAČNÍ SPÁRY

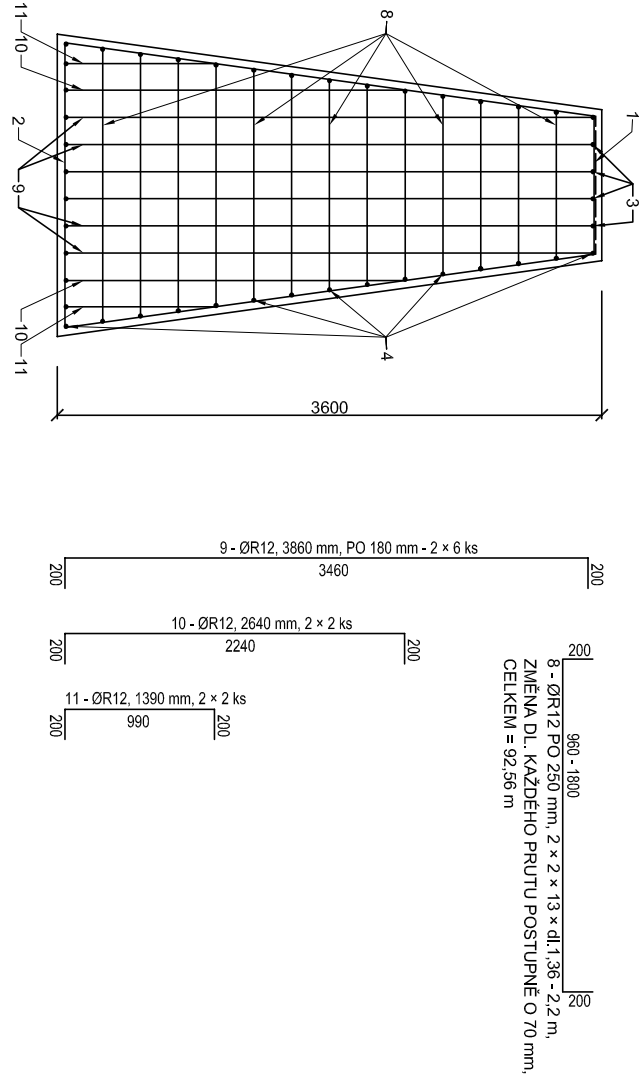

VZDUŠNÉ ČELO VE SKLONU 10:1

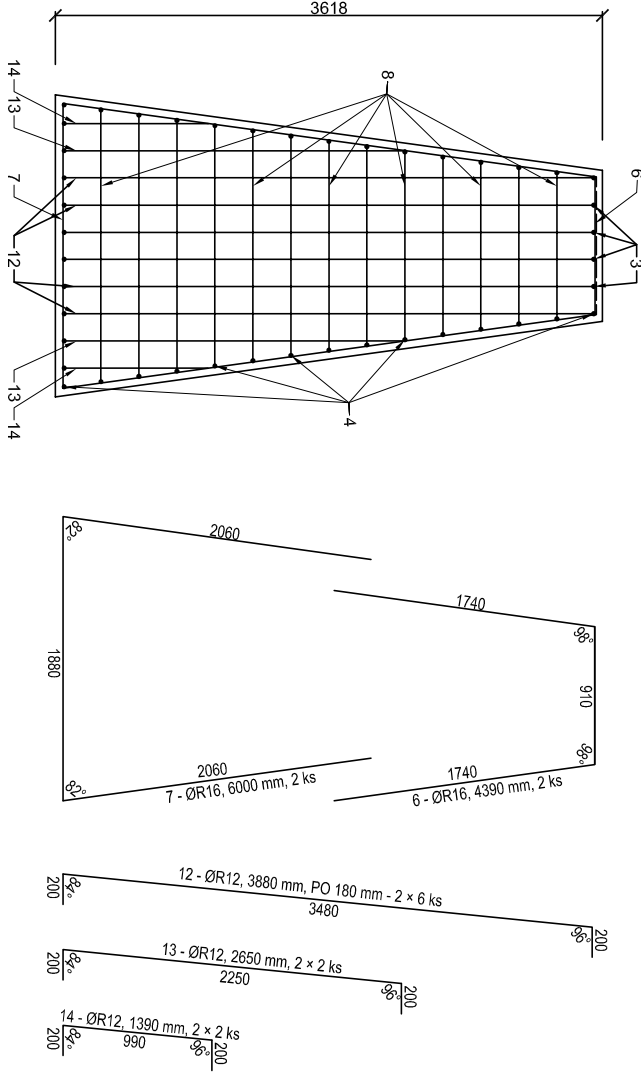

BOČNÍ STĚNA ZAVAZOVACÍHO KŘÍDLA

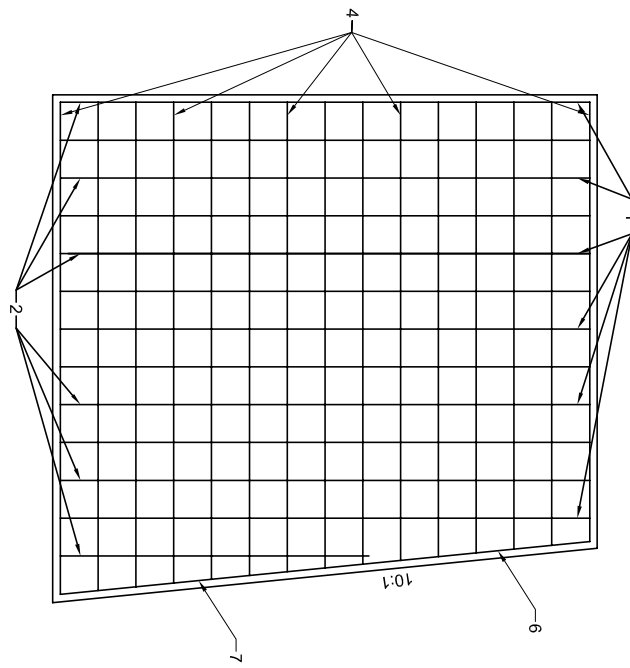

TABULKA VÝZTUŽE

| Č. | D | dl. | počet | délka |
|---------------------|----|--------|-------|--------|
| 1 | 16 | 4,37 | 24 | 104,88 |
| 2 | 16 | 6 | 26 | 156 |
| 3 | 12 | 2,9-9- | 8 | 23,2 |
| 4 | 12 | 3,25 | 60 | 184,5 |
| 5 | 12 | 3,25 | 20 | 65 |
| 6 | 16 | 4,39 | 2 | 8,78 |
| 7 | 16 | 8,36- | 2 | 12 |
| 8 | 12 | 2,2 | 52 | 92,56 |
| 9 | 12 | 3,86 | 12 | 46,32 |
| 10 | 12 | 2,64 | 4 | 10,56 |
| 11 | 12 | 1,39 | 4 | 5,56 |
| 12 | 12 | 3,88 | 12 | 46,56 |
| 13 | 12 | 2,65 | 4 | 10,6 |
| 14 | 12 | 1,39 | 4 | 5,56 |
| celková délka | | | | 490,42 |
| specifická hmotnost | | | | 0,888 |
| hmotnost kg | | | | 435,49 |

| | | | | | |
|--|--|---|--|--|--|
| VÝPRACOVAL | | ZODP. PROJEKTANT | | KONTROLOVAL | |
| Ing. Jana Šetřáková | | Ing. Jana Šetřáková | | Petr Brezina | |
| KRAJ: Pardubický | | KÚJ: Radkov u Moravské Třebové, Rozstání u Mor. Třebové | | Povodí Moravy, s.p. | |
| INVESTOR: Povodí Moravy, s.p., Dřevařská 11, 602 00 Brno | | NAZEV AKCE: | | Jez Radkov - rekonstrukce zavazání jezu, opěvnění v podjezí vč. LB za ukončovacím prahem | |
| VÝKRES VÝZTUŽE ZAVAZOVACÍCH KŘÍDEL | | MĚŘÍTKO | | 1:50 | |
| Povodí Moravy, s.p. | | Závod Horní Morava 263 | | Č. KOPIE | |
| U dětského domova 263 | | 772 11 Olomouc | | | |
| FORMÁT | | A3 | | | |
| DATUM | | 8/2016 | | | |
| ÚČEL | | DSP | | | |
| ČÍSLO ZAKÁZKY | | 213120 | | | |
| VÝŠKOVÝ SYSTÉM | | Balk p. v. | | | |
| ČÍSLO VÝKRESU | | D.13 | | | |