



SCHEMA – BYTY

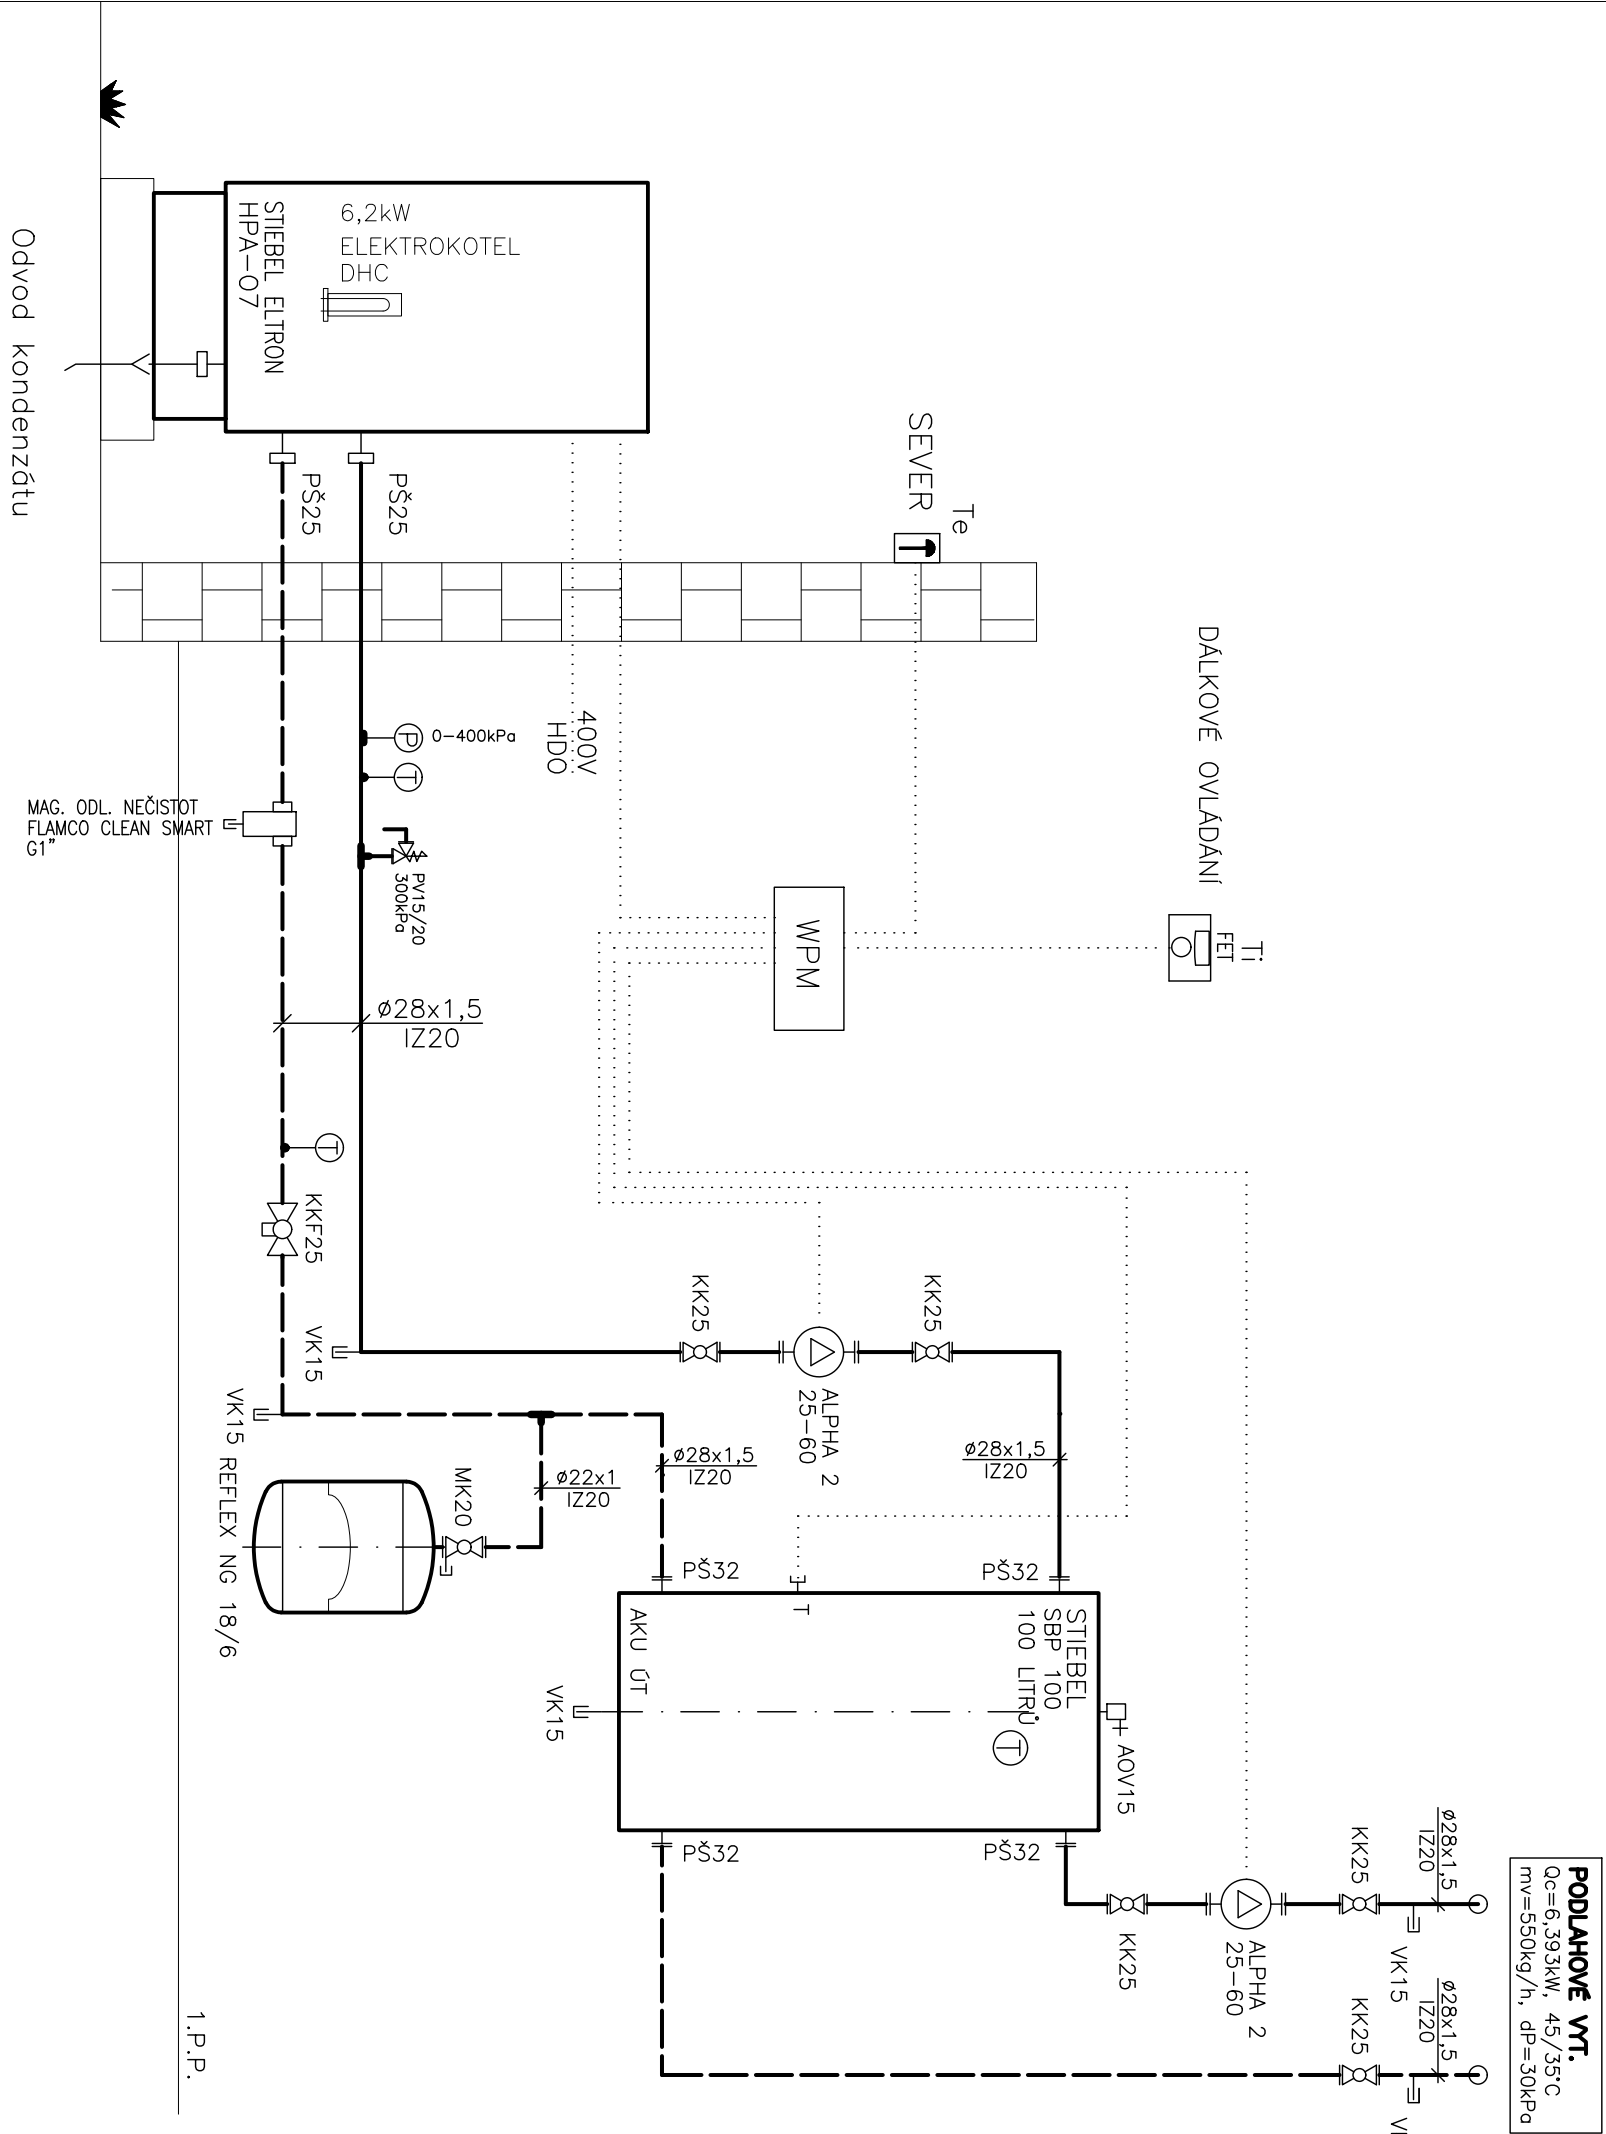

SCHEMA – NEBYT. PROSTORY + INSPEKČNÍ BYT

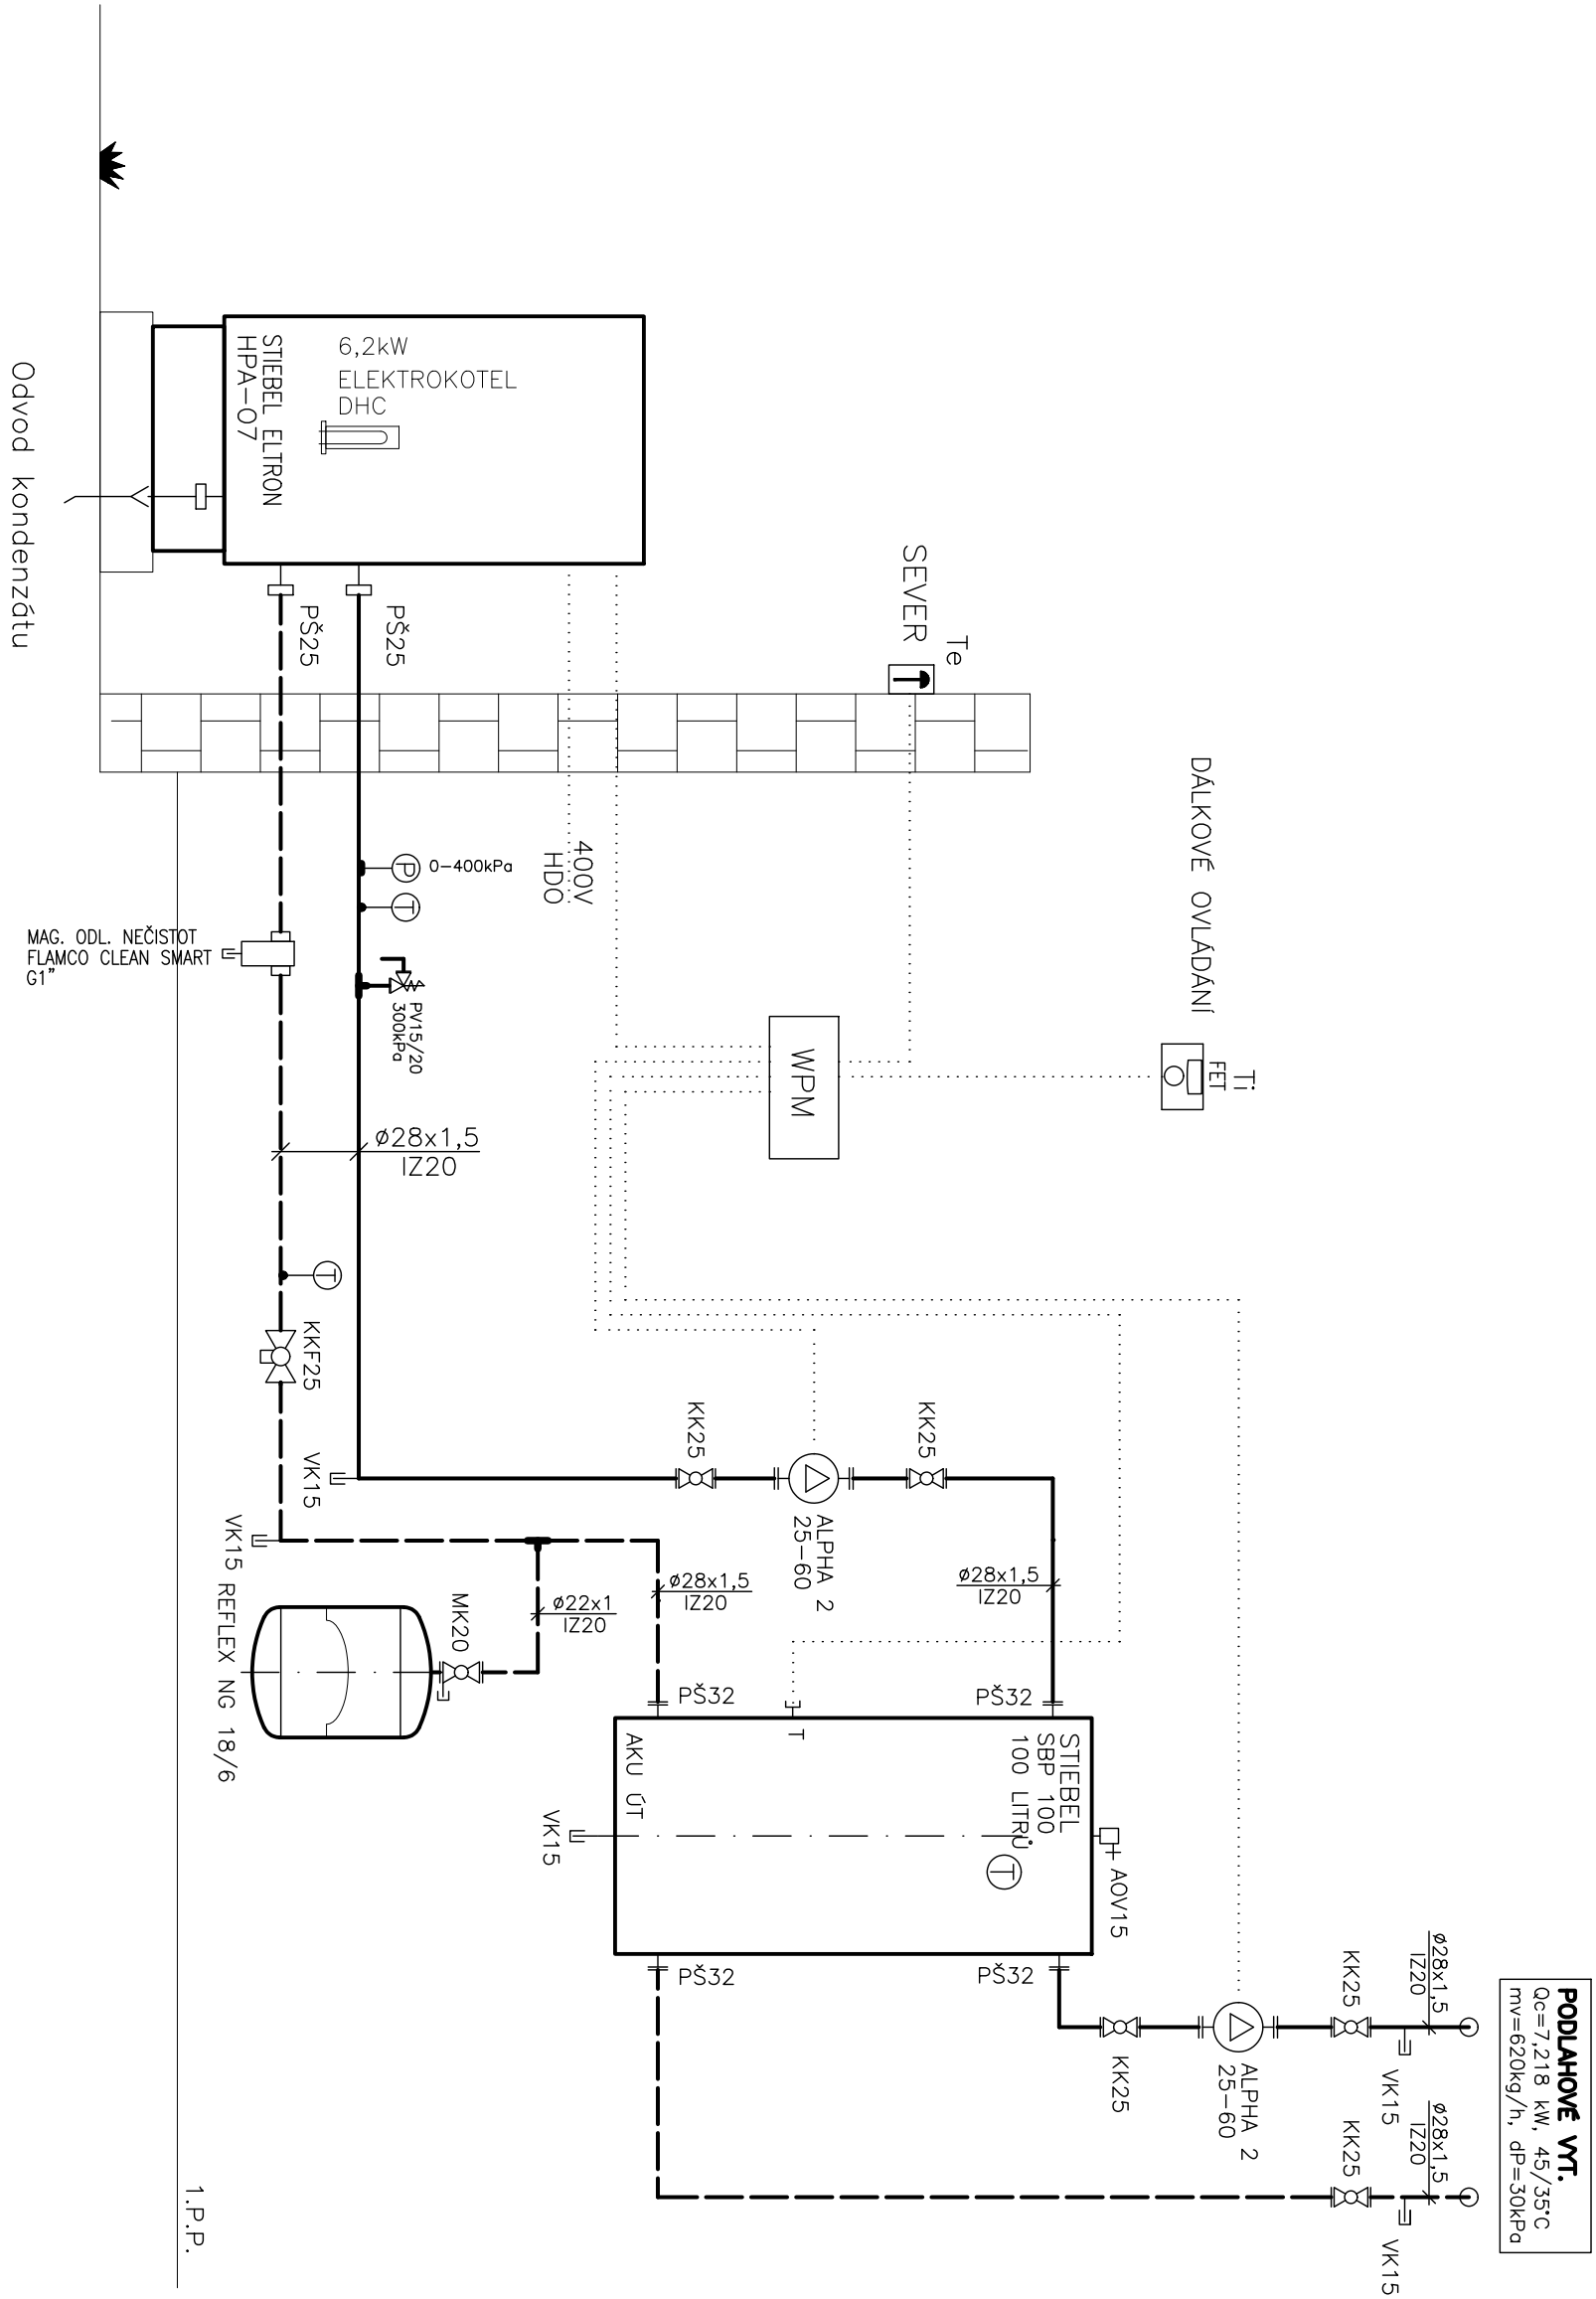

LEGENDA POZIC VIZ. TECHNICKÁ ZPRÁVA D.1.4.2.1

Te=-13°C

Výpracoval	ING. JIŘÍ SUKODOL	PROJEKTOVÁ KANCELÁŘ
Investor	POVOJÍ VITAVÝ s.p.	ING. JIŘÍ SUKODOL
Místo akce	STĚCHOVICE	HŘEŠŤOV 26
Stupeň P.D.	DSP	PODOLSKÝ 373 71
Název akce	D.1.4.2. REKONSTRUKCE SLUŽ. BUDOVY PRÍSTAVBA A PODNÍ VESTAVBA, STAV. ÚPRAVY HOSP. OBJ. STĚCHOVICE HLAVNÍ 6, 252 07 PRÁHA ZAPAD D.1.4.2. ÚSTŘEDNÍ VYTÁPĚNÍ	TEL.: 603 854 094
Název výkresu	SCHEMA STROJOVNY	Datum
		BŘEZEN 2021
		Číslo výkresu
		25/2021
		Arch. č. zdk.
		Měřítka
		---
		D.1.4.2.6