



DETAIL ŠPALETOVÉ OKNO 08

stávající stav

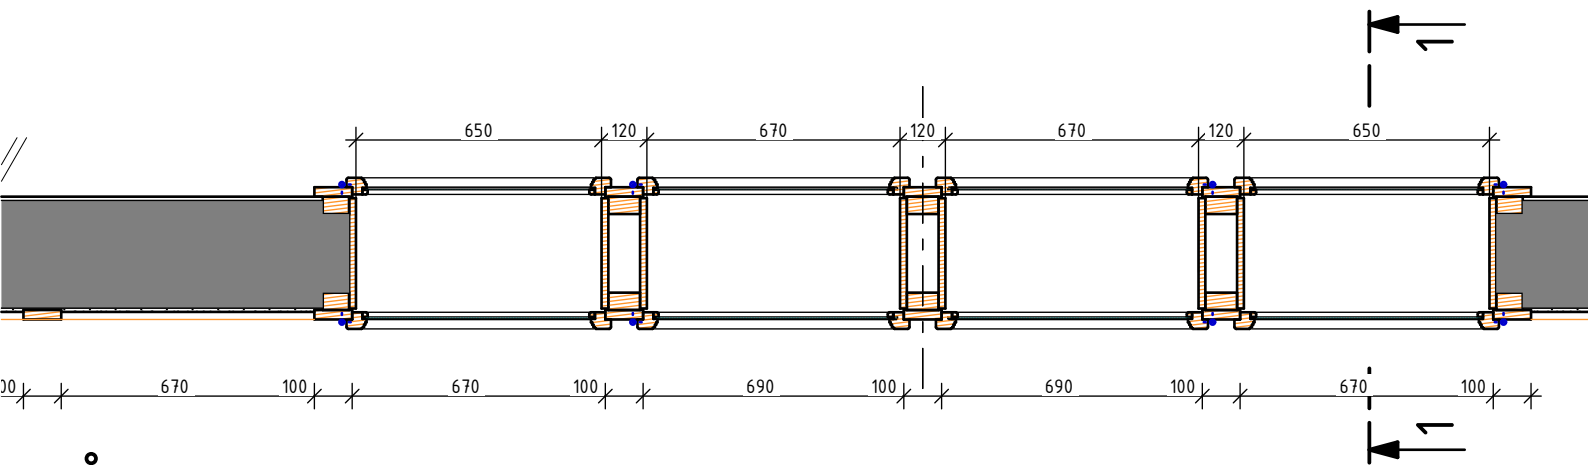

PŮDORYS 1:20

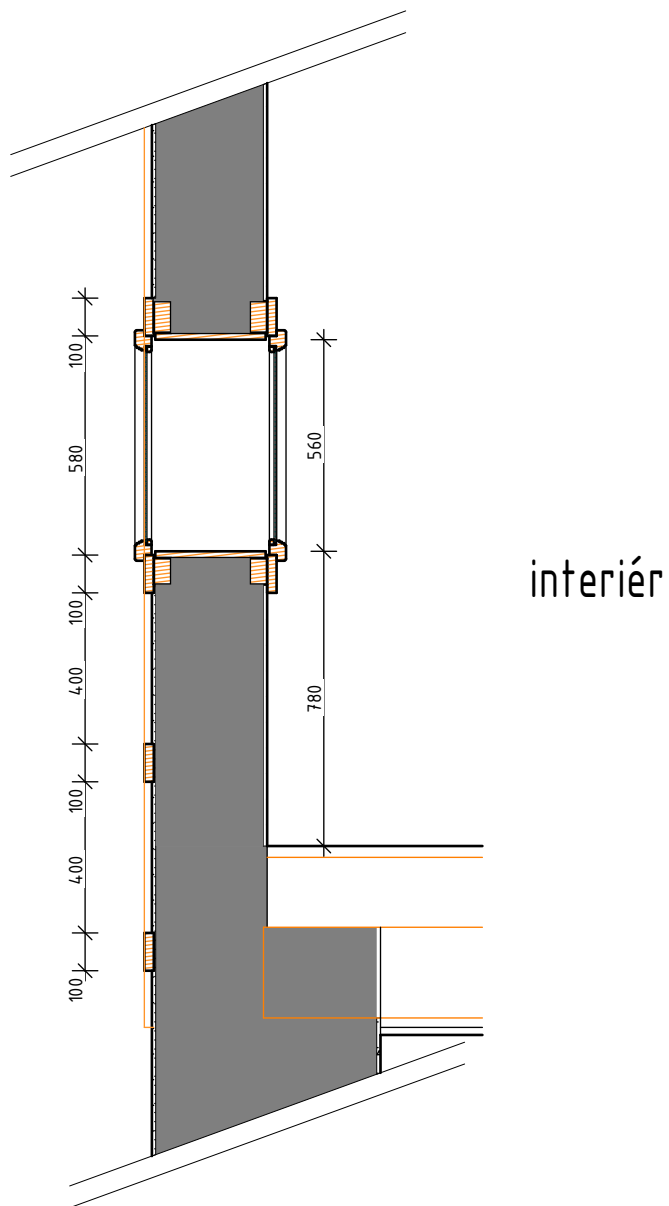

ŘEZ 1 - 1