

SOUHLAS SE STAVBOU „Bludovský potok a jeho LB přítok, Bludov“

SOUHLAS SE STAVBOU „Bludovský potok a jeho LB přítok, Bludov“. Ladislav Motýka, Družstevní 1 789 61 Bludov, jako vlastník pozemku parc. č. parc. č. 2589/1 v k. ú. Bludov (pozemek dot přileždění) v k. ú. Bludov, zapsán na LV č. 1119 dává souhlas s realizací stavby a s příjezdem ke sta přes uvedený pozemek dle přiloženého situačního výřezu.


Tento souhlas je podkladem pro správní řízení a slouží jako vyjádření souhlasu účastníka řízení.

V Bludově dne 10.12.2021

Ladislav Motýka

Kontaktní tel.:

605 705 205

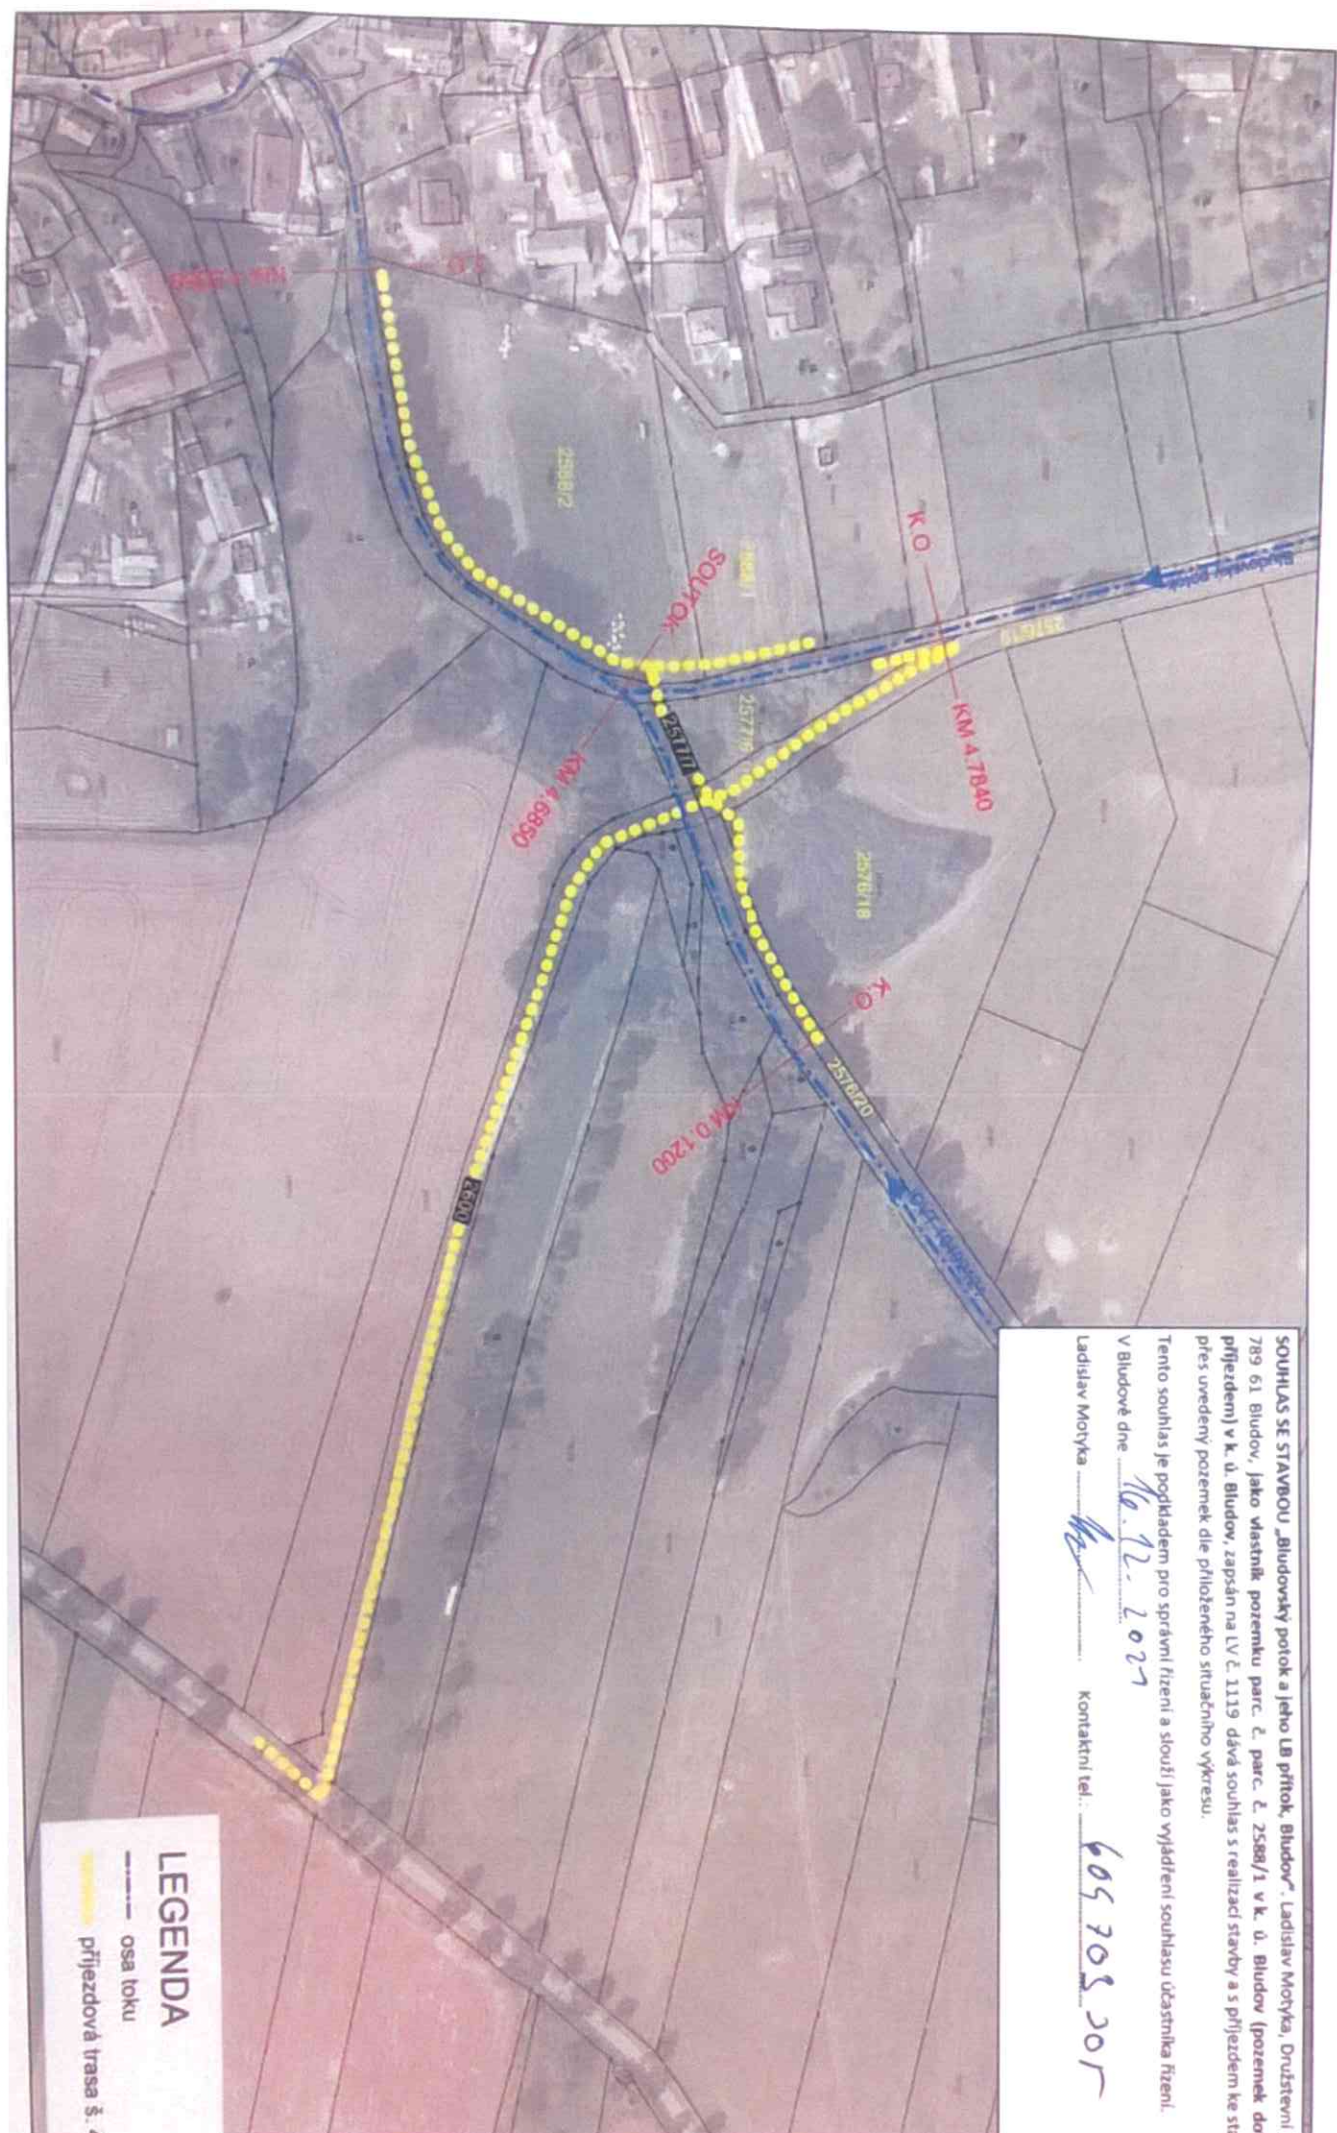

LEGENDA

— osa toku
— příjezdová trasa š. 4