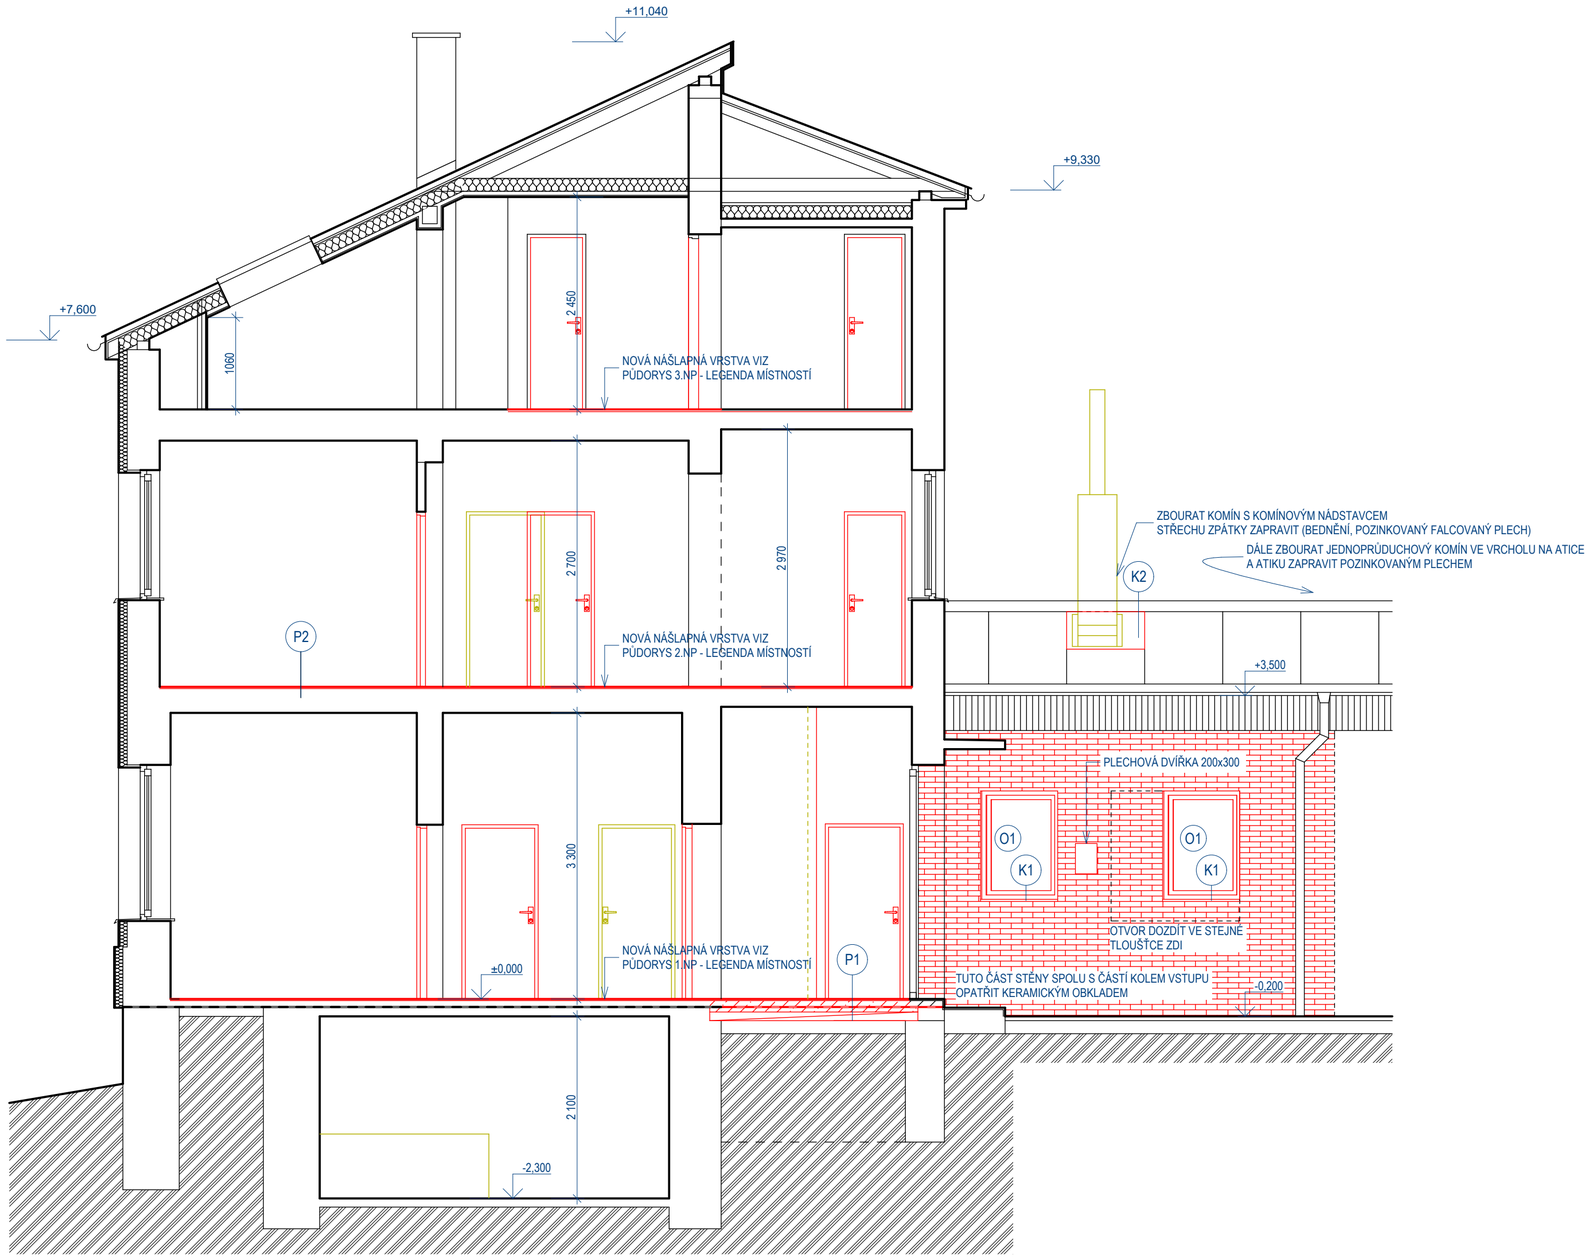

P2

- *VLYSY V POKOJÍCH DEMONTOVAT A PODLAHU OČISTIT*
- VINYLOVÉ PÁSY
- NIVELAČNÍ STĚRKA
- OSB DESKY S PERODRÁŽKOU, SLEPIT K SOBĚ, PŘILEPIT A PŘIŠROUBOVAT K PODLAZE
- NOSNÁ PODLAHA

P1

- STÁVAJÍCÍ PODLAHU A STROPNÍ PZD DESKY VYBOURAT KVŮLI KANALIZACI
- KERAMICKÁ DLAŽBA NA FLEXIBILNÍ LEPIDLO
- BETONOVÁ MAZANINA
- HYDROIZOLACE PROTI ZEMNÍ VLHKOSTI
- PZD, RZP + DOBETONOVÁNÍ
- PZD DESKY
- VZDUCHOVÁ MEZERA
- TERÉN

HLAVNÍ PROJEKTANT: ING.ARCH. LUKÁŠ DOUBRAVA	PROJEKČNÍ KANCELÁŘ TŘ.17. LISTOPADU 1128/43 OLOMOUC 77900 www.architekti-doubrava.com	PODPIS A RAZÍTKO:
OBJEDNATEL: POVODÍ MORAVY s.p., DŘEVAŘSKÁ 932/11, 602 00 BRNO		
MÍSTO STAVBY: K.Ú. STICHOVICE, PARC. Č. 480 A 482/1, OLOMOUCKÝ KRAJ		
NÁZEV AKCE: SPRÁVNÍ BUDOVA VD PLUMLOV - REKONSTRUKCE ZÁZEMÍ PRO DĚLNÍKY		STUPEŇ: DPS DATUM: 12/2017
ČÁST: D.1.1 ARCHITEKTONICKO - STAVEBNÍ ŘEŠENÍ		Č. VÝKRESU: 6 PARÉ:
VÝKRES: ŘEZ A-A´	MĚŘÍTKO: 1:50	