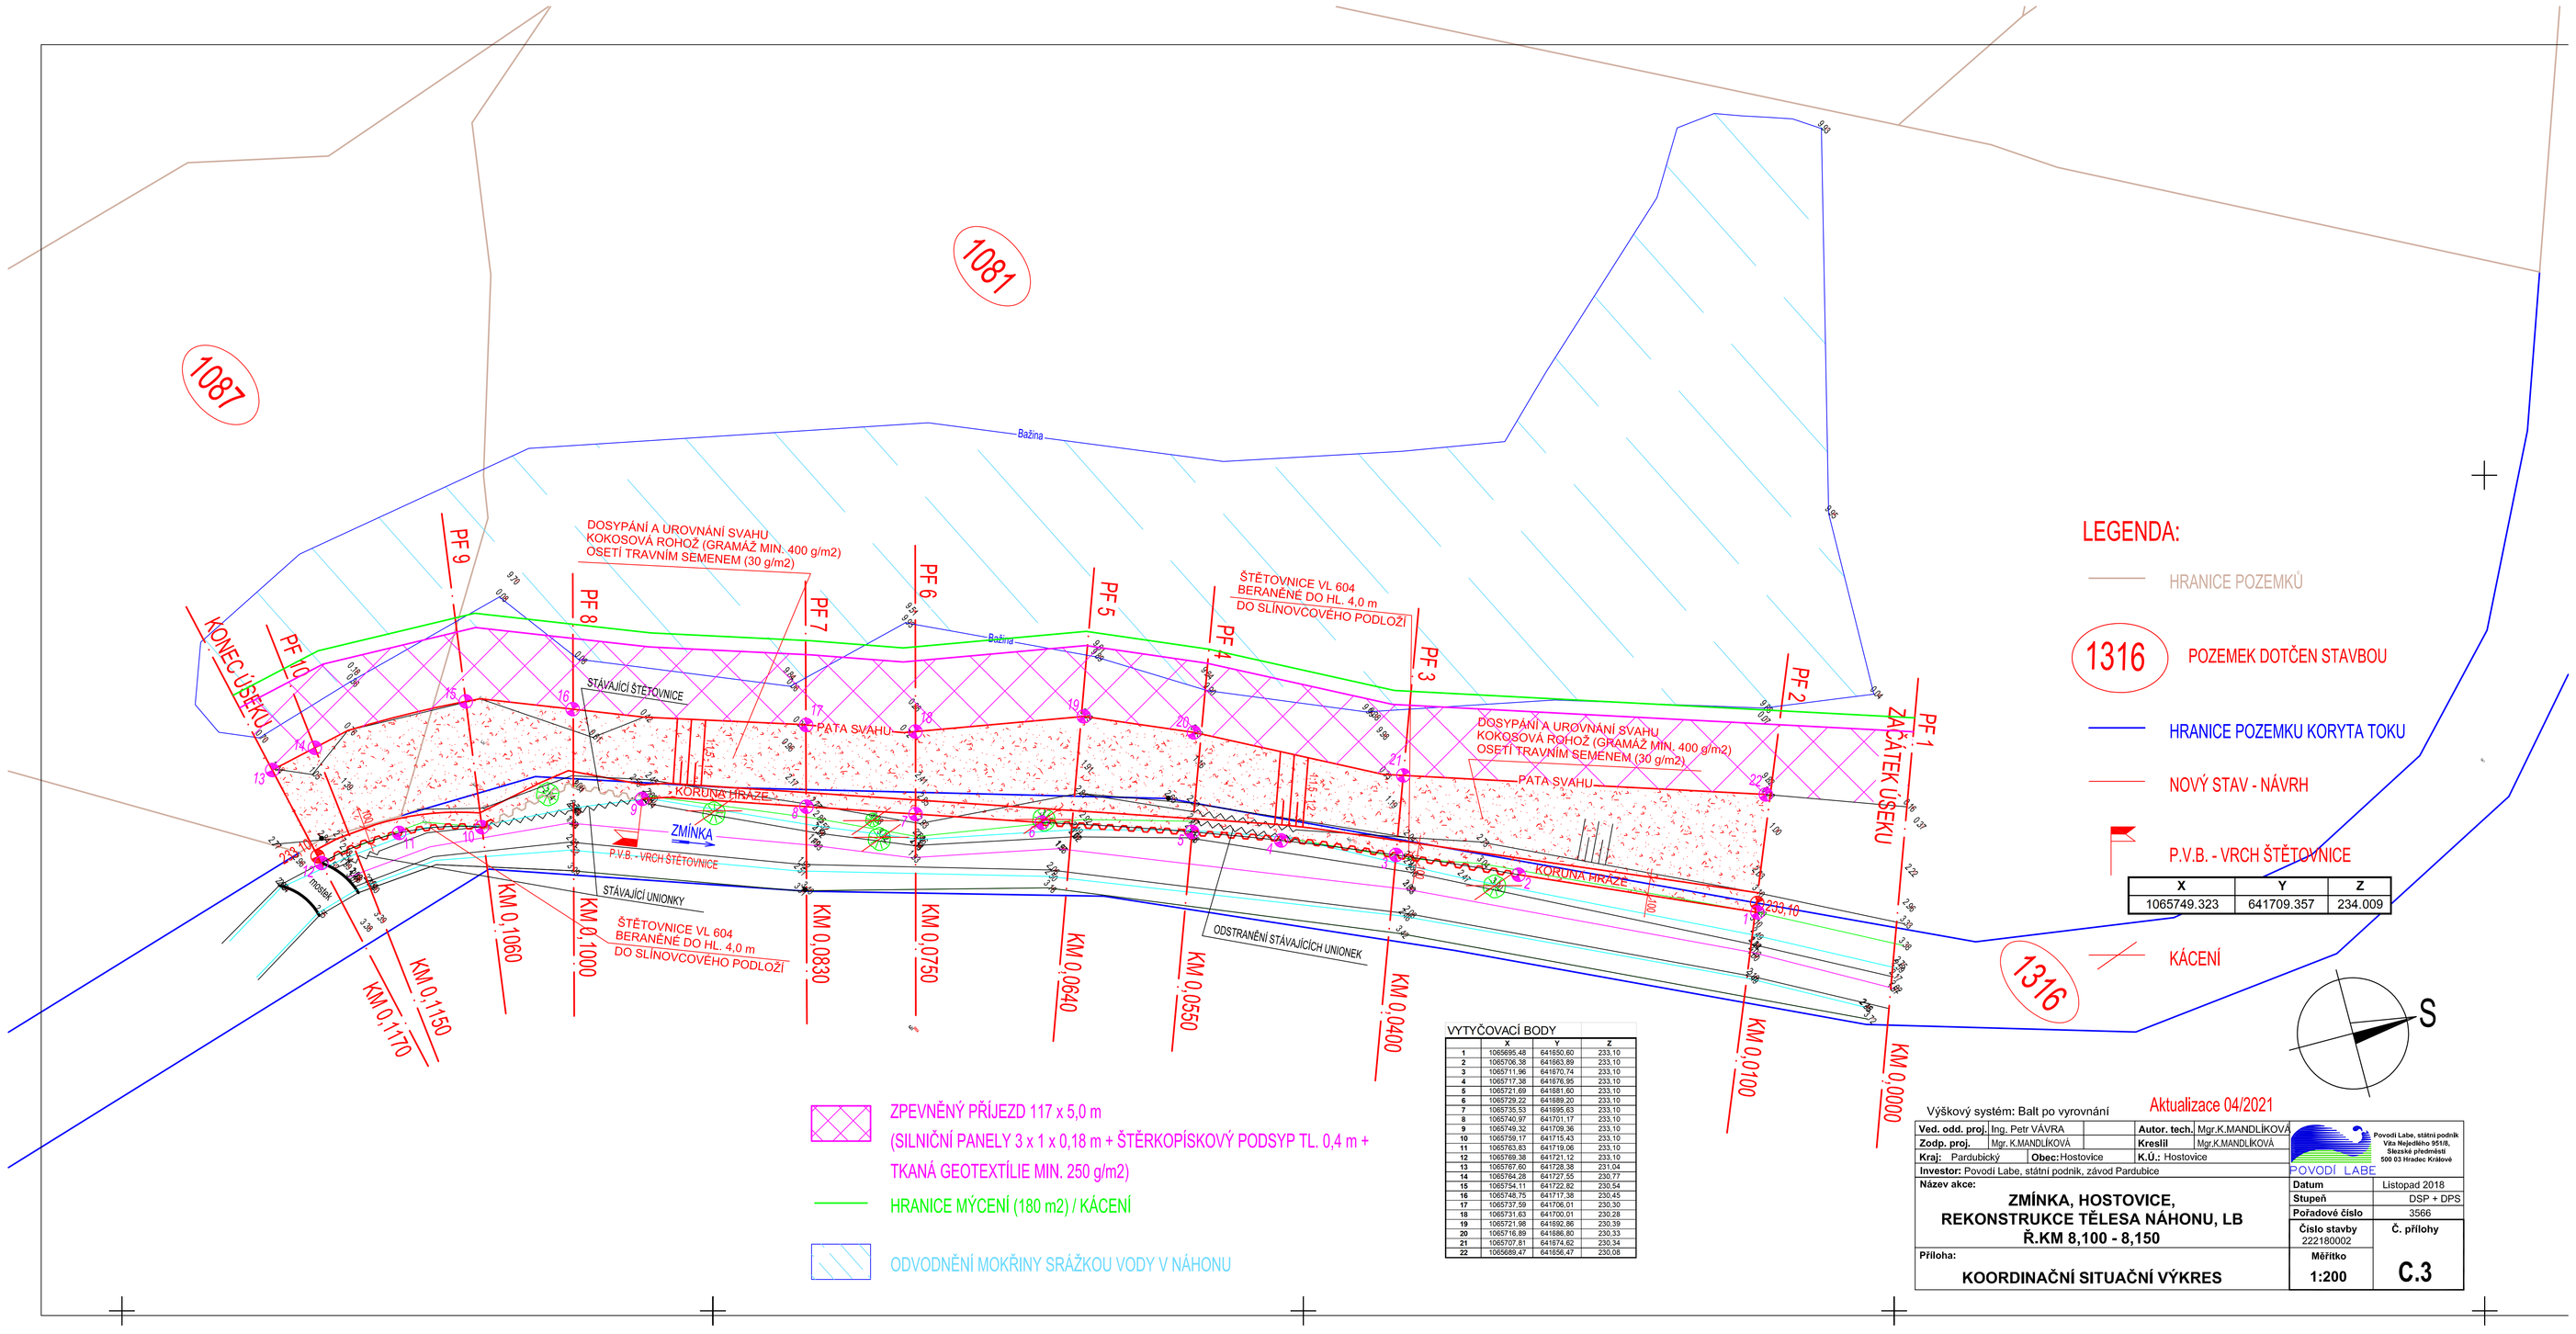

ZPEVNĚNÝ PŘÍJEZD 117 x 5,0 m
(SILNIČNÍ PANELY 3 x 1 x 0,18 m + ŠTĚRKOPÍSKOVÝ PODSYP TL. 0,4 m +
TKANÁ GEOTEXTÍLIE MIN. 250 g/m2)

HRANICE MÝCENÍ (180 m2) / KÁCENÍ

ODVODNĚNÍ MOKŘINY SRÁŽKOU VODY V NÁHONU

VYTYČOVACÍ BODY

	X	Y	Z
1	1066495.48	641650.60	233.10
2	1065706.38	641663.89	233.10
3	1065711.96	641670.74	233.10
4	1065717.38	641676.95	233.10
5	1065721.69	641681.60	233.10
6	1065729.22	641689.20	233.10
7	1065735.53	641696.63	233.10
8	1065740.97	641701.17	233.10
9	1065749.32	641709.36	233.10
10	1065759.17	641715.43	233.10
11	1065763.83	641719.06	233.10
12	1065769.38	641721.12	233.10
13	1065767.60	641728.38	231.04
14	1065764.28	641727.55	230.77
15	1065754.11	641722.82	230.54
16	1065748.75	641717.38	230.45
17	1065737.59	641706.01	230.30
18	1065731.63	641700.01	230.28
19	1065721.98	641692.86	230.39
20	1065716.85	641686.80	230.33
21	1065707.81	641674.62	230.34
22	1065689.47	641656.47	230.08

LEGENDA:

- HRANICE POZEMKŮ
- 1316 POZEMEK DOTČEN STAVBOU
- HRANICE POZEMKU KORYTA TOKU
- NOVÝ STAV - NÁVRH
- P.V.B. - VRCH ŠTĚTOVNICE

X	Y	Z
1065749.323	641709.357	234.009

- KÁCENÍ

Aktualizace 04/2021

Výškový systém: Balt po vyrovnání

Ved. odd. proj.	Ing. Petr VÁVRA	**Autor. tech.**	Mgr.K.MANDLÍKOVÁ
Zodp. proj.	Mgr. K.MANDLÍKOVÁ	**Kreslil**	Mgr.K.MANDLÍKOVÁ
Kraj: Pardubický	**Obec:** Hostovice	**K.Ú.:** Hostovice	

Investor: Povodí Labe, státní podnik, závod Pardubice

Povodí Labe, státní podnik
Víta Nejedlého 951/8,
Slezské předměstí
500 03 Hradec Králové
POVODÍ LABE

Název akce: ZMÍNKA, HOSTOVICE, REKONSTRUKCE TĚLESA NÁHONU, LB Ř.KM 8,100 - 8,150	**Datum** Listopad 2018
	Stupeň DSP + DPS
	Pořadové číslo 3566
	Číslo stavby 222180002 / **Č. přílohy**
Příloha: KOORDINAČNÍ SITUAČNÍ VÝKRES	**Měřítko** 1:200 / **C.3**