




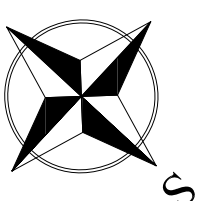
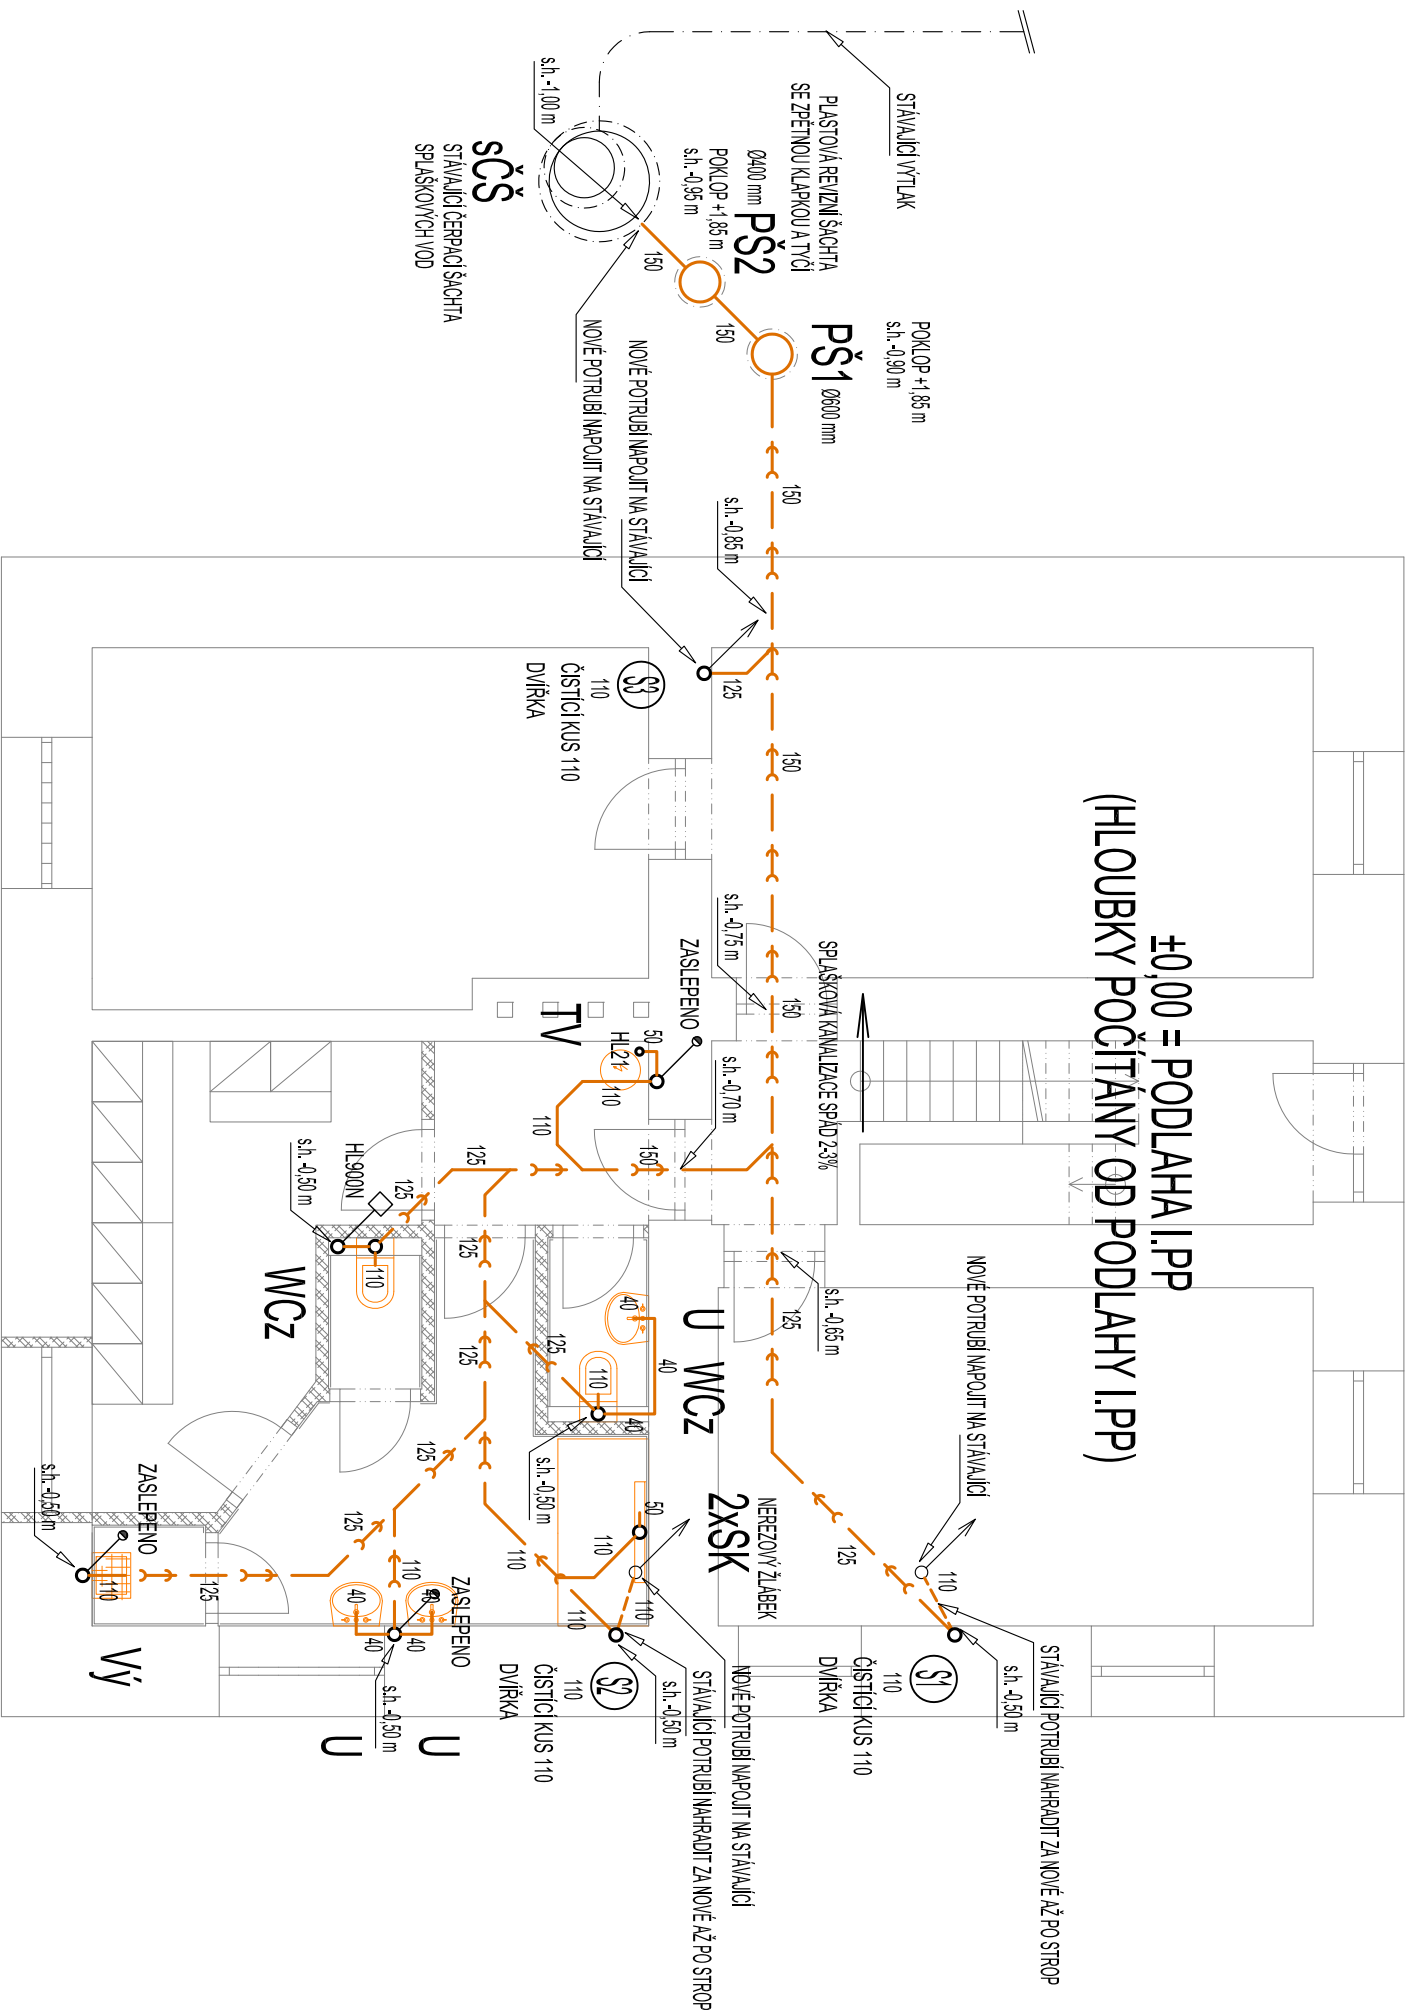
# PŮDORYS I.P.P - VNITŘNÍ KANALIZACE


## LEGENDA:

ZNAČKA	POPIS	Typ
	PŘÍPOJOVACÍ POTRUBÍ KANALIZACE	HT - SYSTÉM
	SVODNÉ POTRUBÍ SPLAŠKOVÉ KANALIZACE	KG - SYSTÉM
PŠx	PLASTOVÁ REVIZNÍ ŠACHTA	---
S1 	ODPADNÍ POTRUBÍ SPLAŠKOVÉ KANALIZACE	HT - SYSTÉM

## POZNÁMKA:

- PŘIPOJOVACÍ A ODPADNÍ POTRUBÍ VNITŘNÍ KANALIZACE BUDE PROVEDENO Z MATERIÁLU PP HT - SYSTÉM, SYDNÉ POTRUBÍ BUDE PROVEDENO Z PVC-KG-SYSTÉM,
- PŘIPOJOVACÍ A ODPADNÍ POTRUBÍ BUDE VEDENO V DRÁŽKÁCH JE STĚNÁCH, UPEVNĚNÍ PŘÍCHYTKAMI A ZAZDĚNO.
- SYDNÉ POTRUBÍ VNITŘNÍ KANALIZACE BUDE VEDENO POD PODLAHOU I. PP, ULOŽENO NA PÍSKOVÉ LŮŽE A ZASTŘIPÁNO.
- MONTÁŽ KANALIZAČNÍCH POTRUBÍ BUDE PROVÁDĚNA DLE MONTÁŽNÍCH PŘEDPISŮ VÝROBCE
- SEŠŤNÝ PROSTUP POTRUBÍ MEZI POŽARNÍMI ÚSEKY BUDOU OPATŘENY PROTIPOŽARNÍMI MANŽETAMI PŘÍSLUŠNÉHO PROFILU.
- VYBĚR ZÁŘIZOVACÍCH PŘEMĚTŮ BUDE KONZULTOVÁN S INVESTOREM A ARCHITEKTEM.



ZODP. PROJEKTANT :	Ing. Radko Vondra
KRESLIL:	T. Balážovič
INVESTOR :	Povodí Labe, státní podnik
MÍSTO :	Srní
ODDL.:	D.1.4. TECHNIKA PROSTŘEDÍ STAVEB
<div style="border: 1px solid black; padding: 5px;"> AKCE : VD Srnec, rekonstrukce sociálního zařízení  a elektroinstalace, č. 239190001 </div>	
PŮDORYS I.P.P. - VNITŘNÍ KANALIZACE	<div style="text-align: right;">    <b>pridos</b> </div> <div> Na Polce 648, Hradec Králové 11  tel./fax: 495359037, 000132 07 245  e-mail: pridos@pridos.cz </div>
DATUM :	07/2021
STUPEŇ :	DPS
MĚŘITKO :	1:75
02	