




ŘEZ A-A

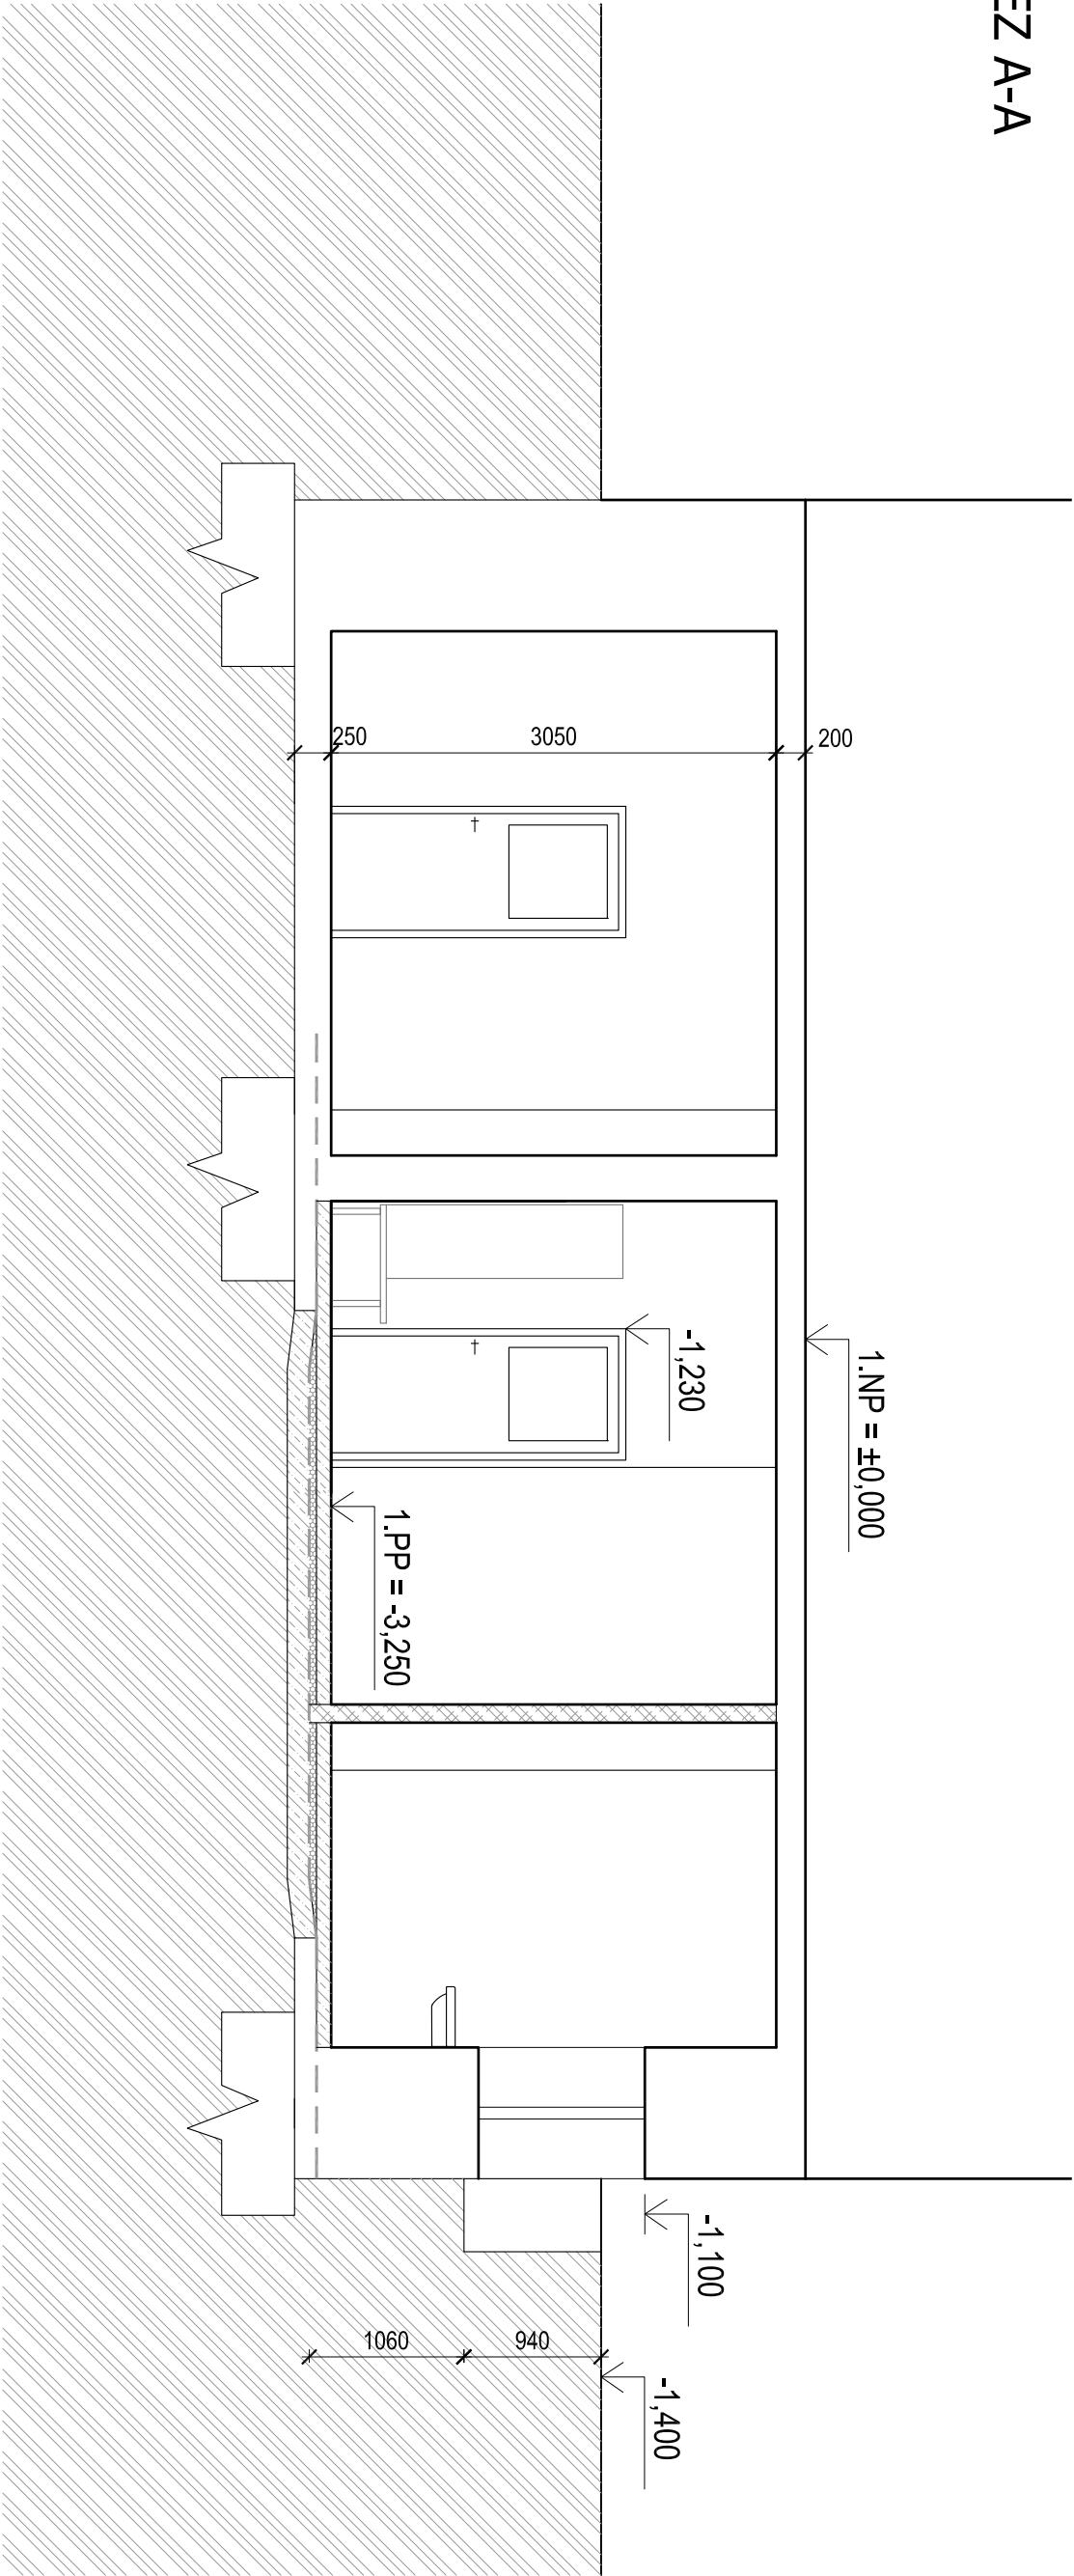

DETAIL - ŘEZ PODLAHOU

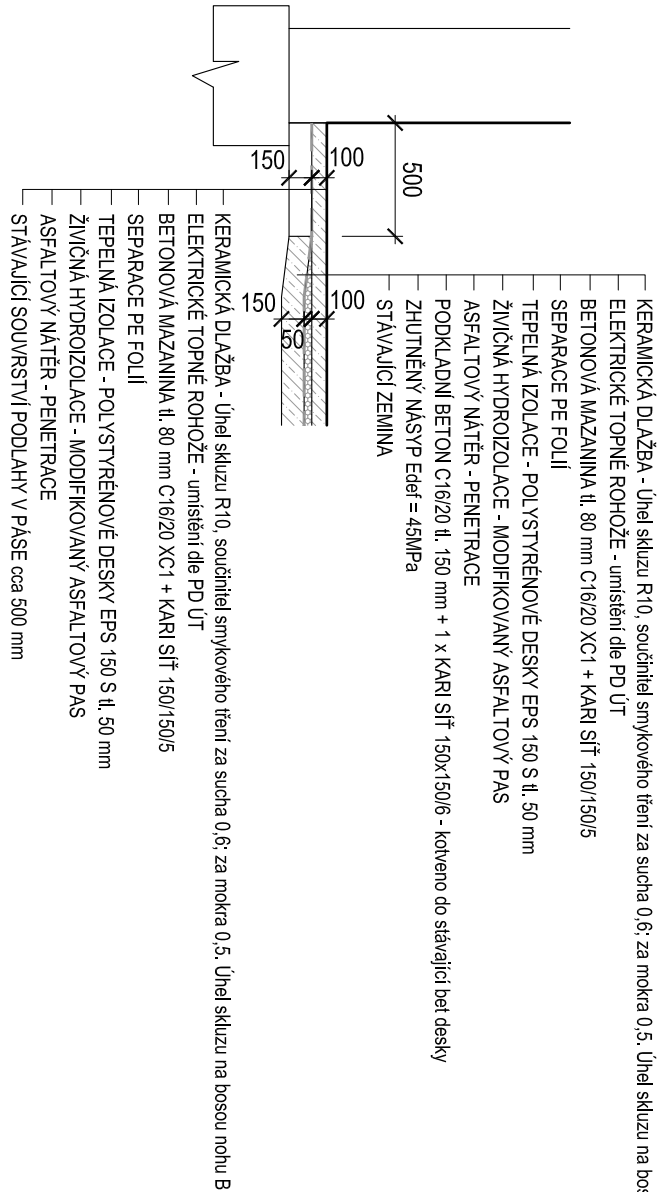

+0,000 = úroveň stávající podlahy v 1.NP

ZODP. PROJEKTANT :	Ing. Radko Vondra	<div><b>pridos</b> Na Polce 648, Hradec Králové 11 tel, fax: 495539037, IČO:132 07 245 e-mail: pridos@email.cz</div>
KRESLIL:	Ing. Radek Vondra	
INVESTOR :	Povodí Labe, státní podnik	
MÍSTO :	Srnjedy	
ODDÍL :	D.1.1. Architektonické a stavebně technické řešení	
AKCE : VD Srnojedy, rekonstrukce sociálního zařízení a elektroinstalace, č. 239190001		DATUM : 07/2021
		STUPEŇ : DPS
		MĚŘITKO : 1:50
ŘEZ A-A		04