




PŘÍČNÝ ŘEZ 5-5' - 1.ETAPA STAVBY  
M 1:100

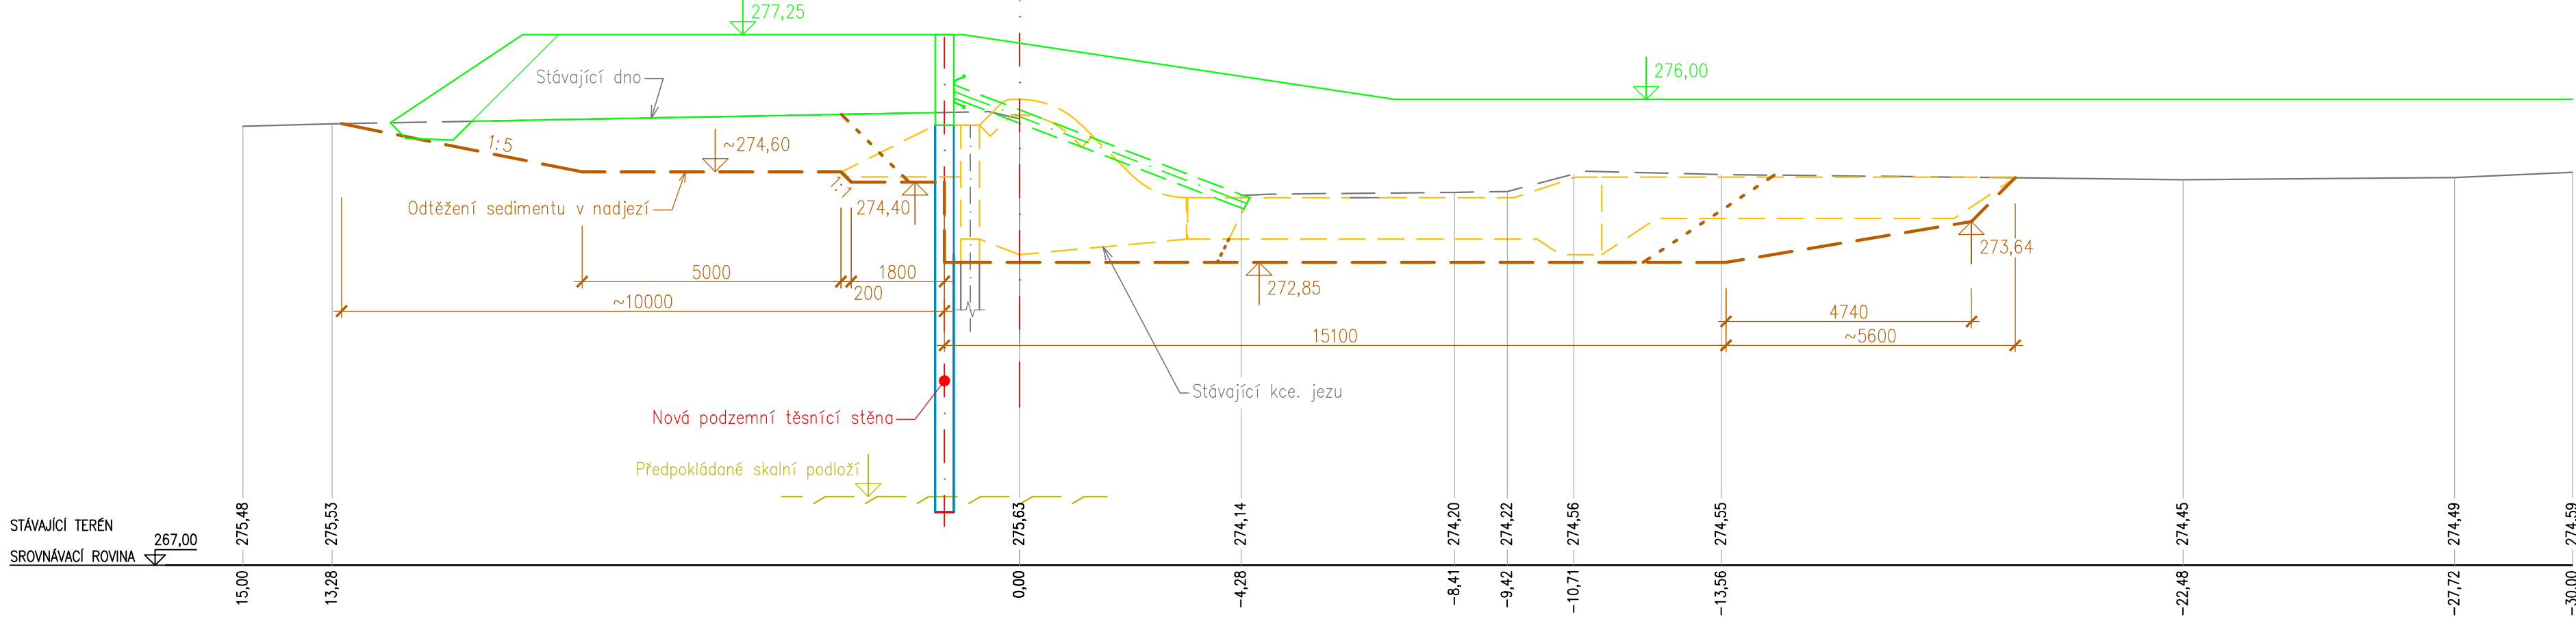


PŘÍČNÝ ŘEZ 6-6' - 1.ETAPA STAVBY  
M 1:100

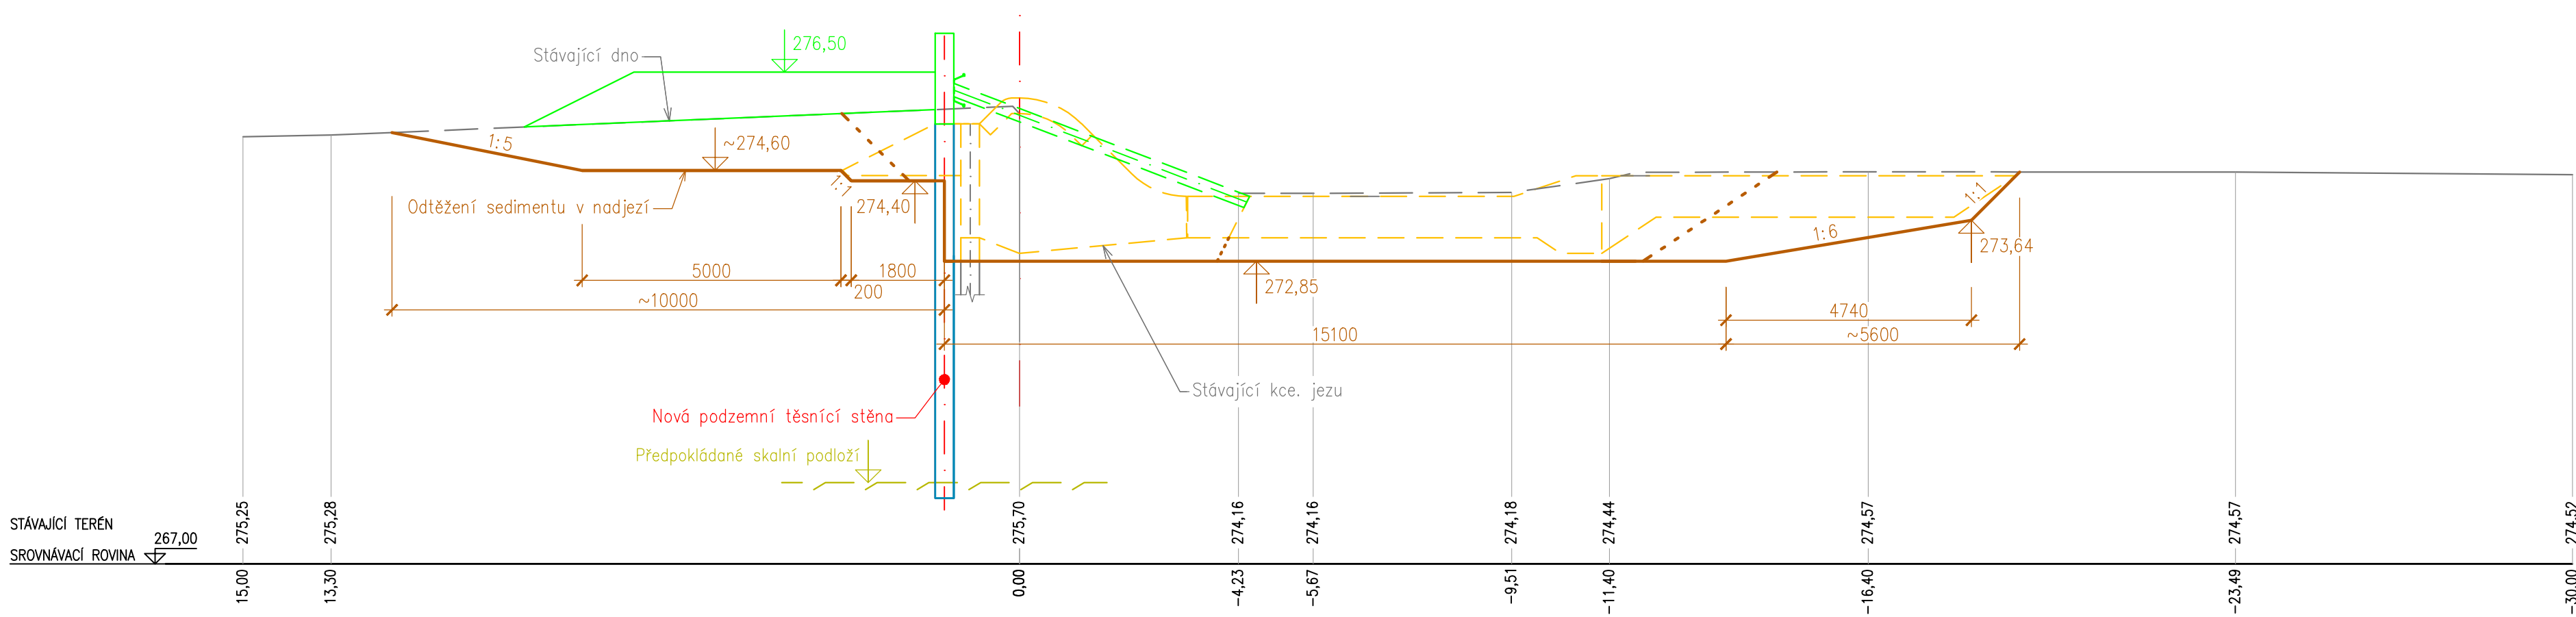


PŘÍČNÝ ŘEZ 7-7' - 1.ETAPA STAVBY  
M 1:100

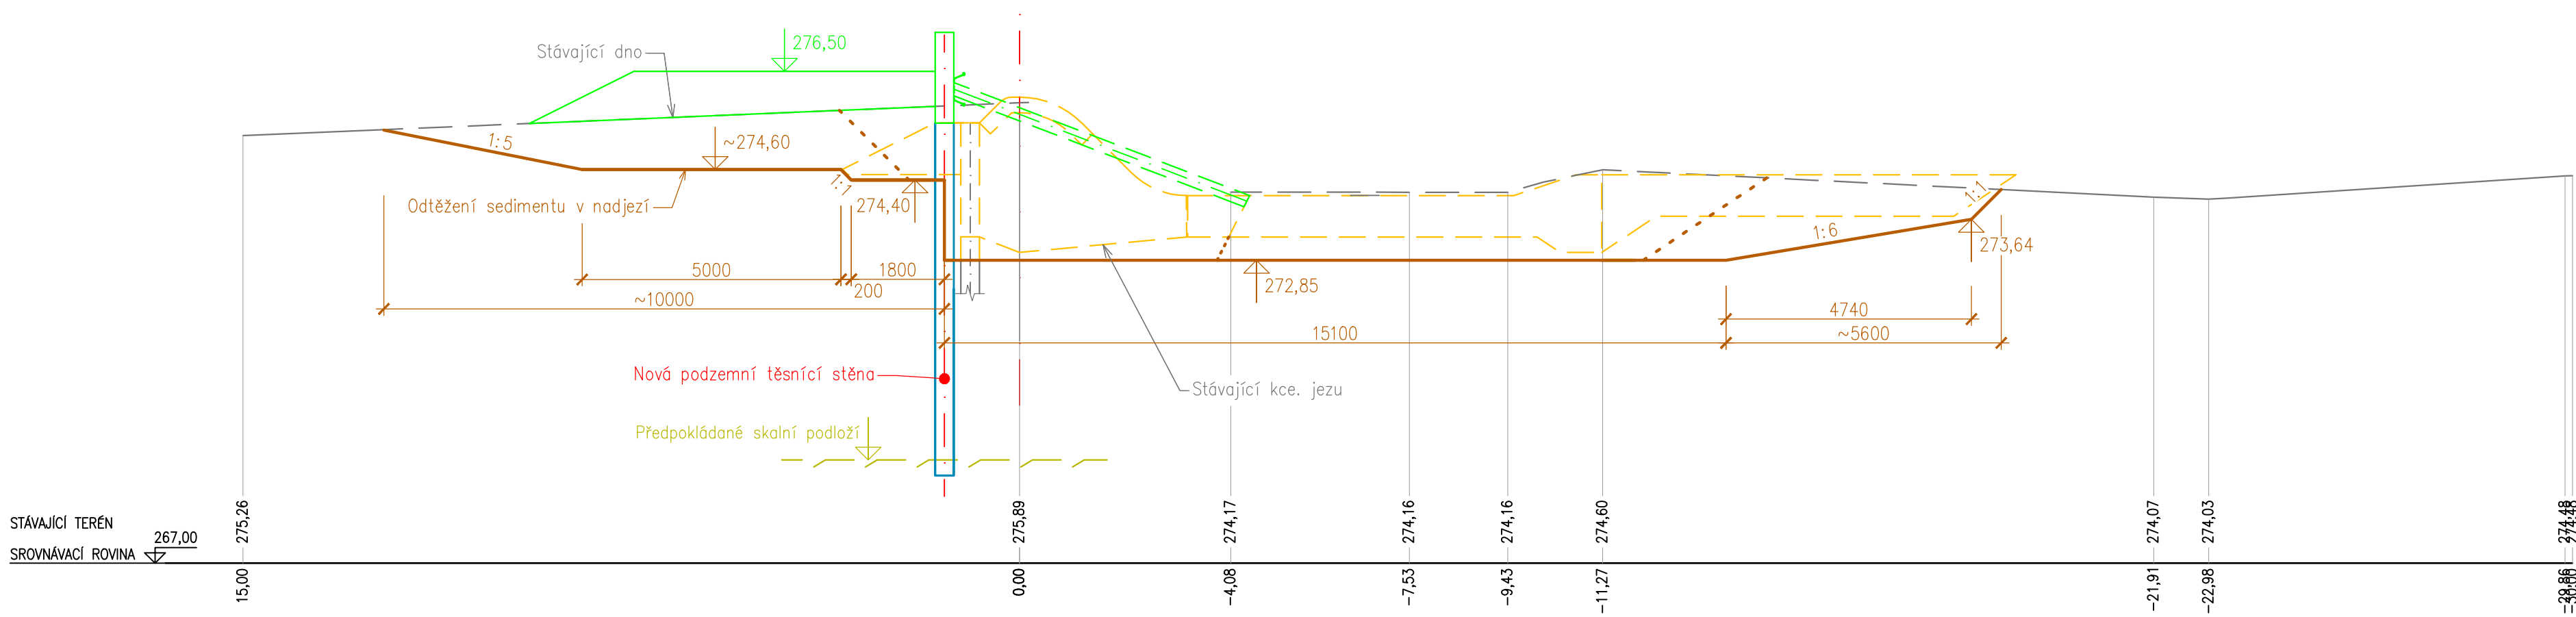

PŘÍČNÝ ŘEZ 8-8' - 1.ETAPA STAVBY  
M 1:100

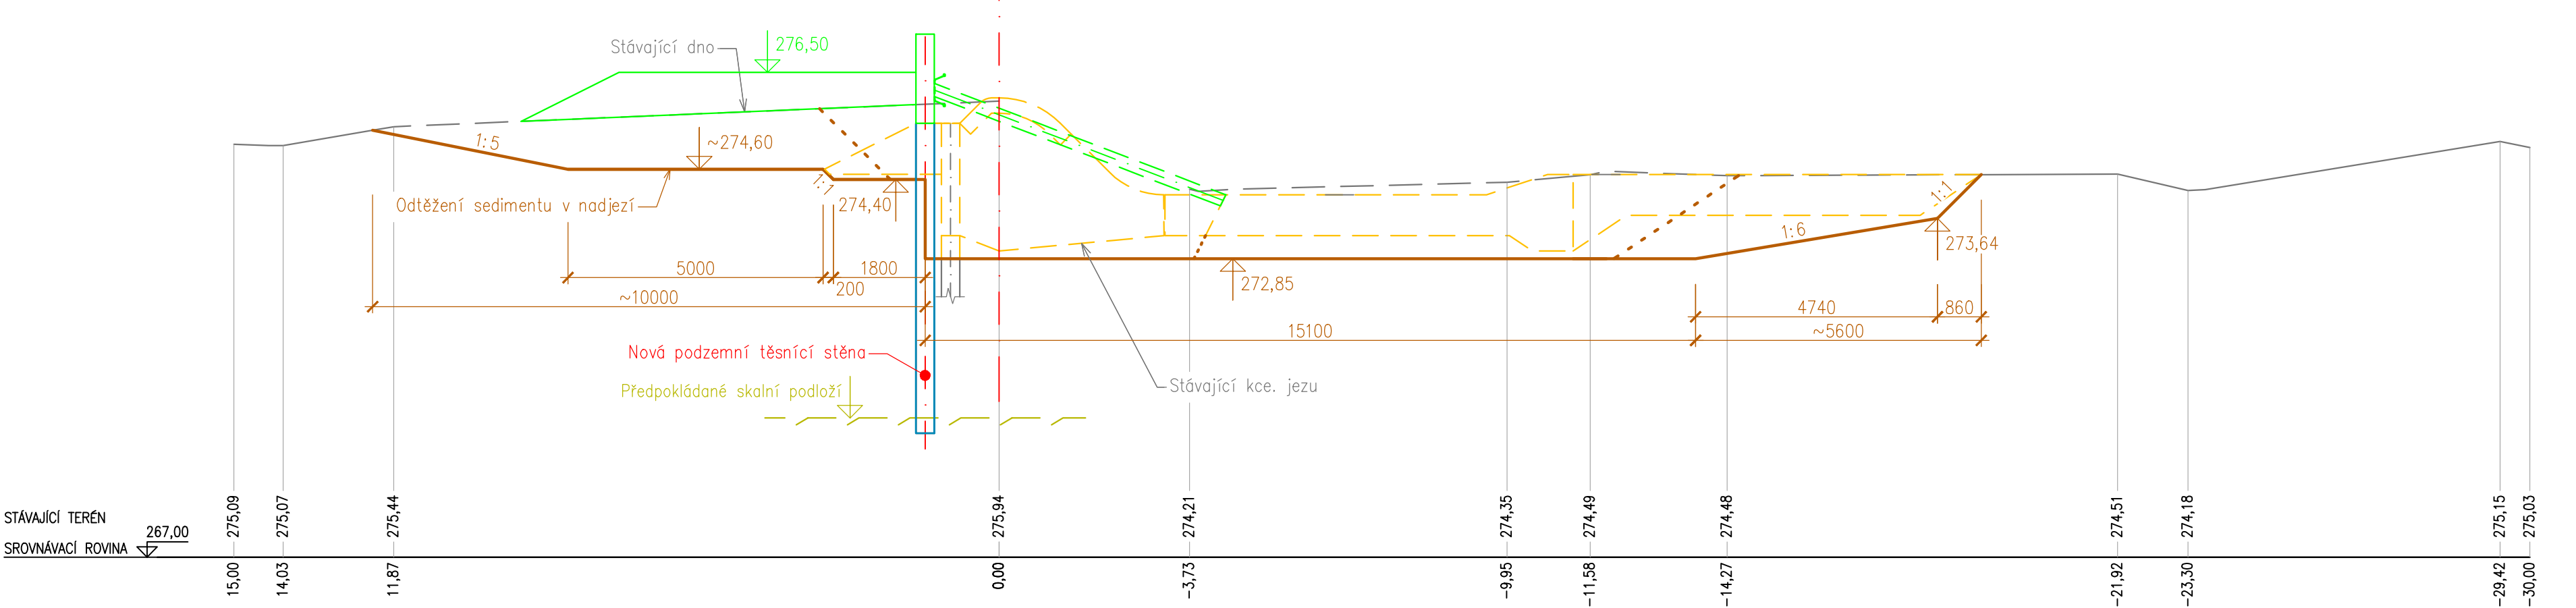

PŘÍČNÝ ŘEZ 8a-8a' - 1.ETAPA STAVBY  
M 1:100

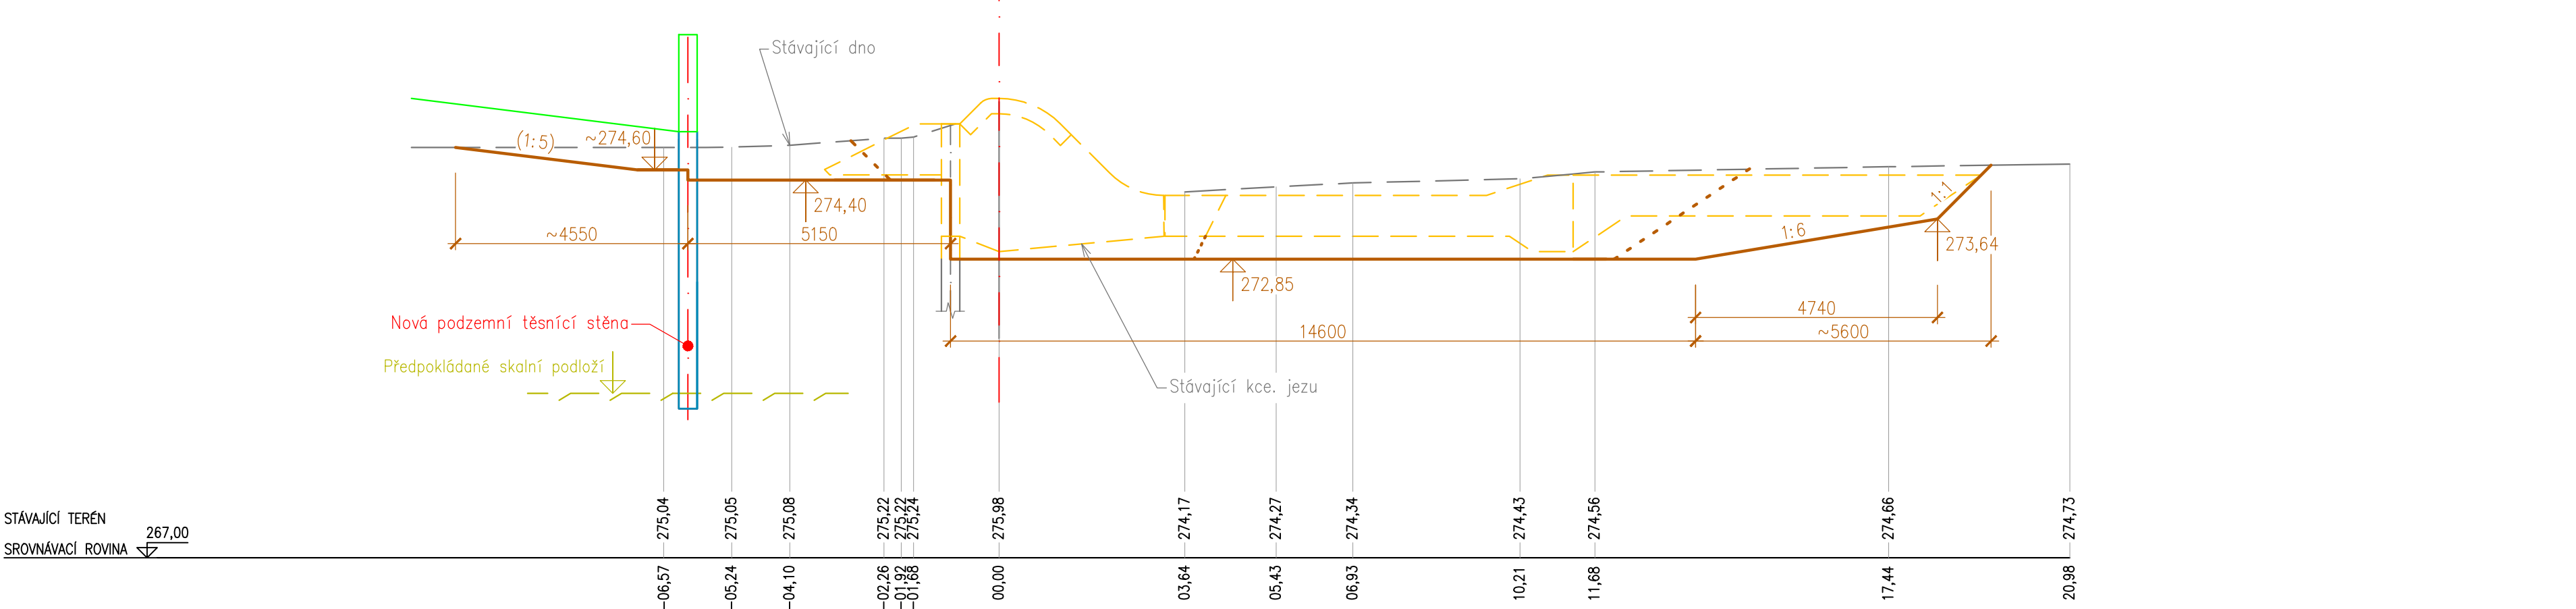

LEGENDA:

- TĚSNÍCÍ STĚNA
- VÝKOP
- ZAMĚŘENÍ
- STAVEBNÍ JÍMK
- BOURANÉ KONSTRUKCE

GENERÁLNÍ PROJEKTANT		VODOHOSPODÁŘSKÝ ROZVOJ A VÝSTAVBA a.s. Nábřeží 4 150 56 Praha 5	
PROJEKTANT		SWECO Hydroprojekt a.s. Ustředí Praha Táborská 31, 140 16 Praha 4 praha@sweco.cz; www.sweco.cz	
Kraj		Obec KADAŇ	
Investor		Soubor	
JEZ NA OHŘI (KADAŇ – DOLNÍ)		Formát	
JEZ NA OHŘI (KADAŇ – DOLNÍ) – ŠTĚRKOVÁ PROPUST		Datum	
D. DOKUMENTACE OBJEKTŮ		Stupeň	
ŘEZY STAVEBNÍ JÁMOU – 1.ETAPA STAVBY – JEZ		Zakázka	
		Měřítko	
		Výkres č.	
		D.1.1.13	