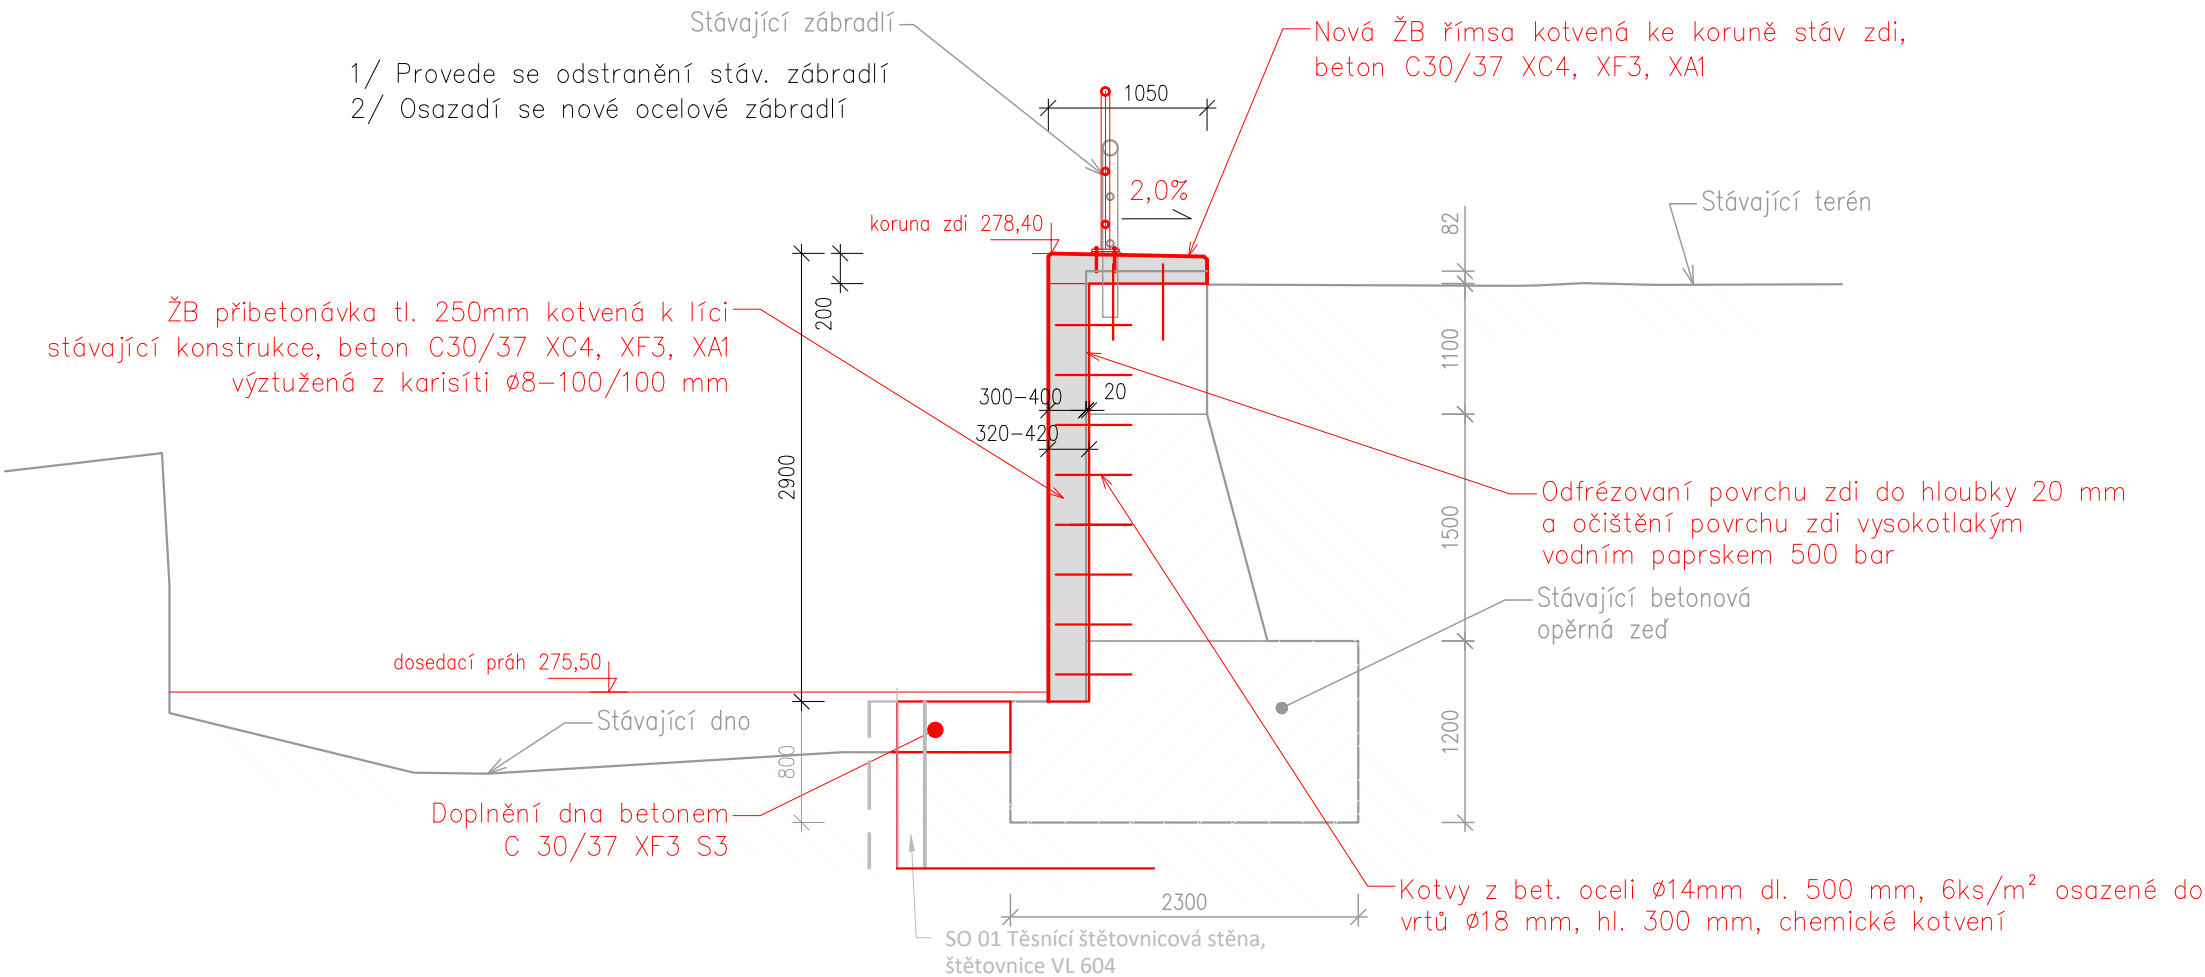

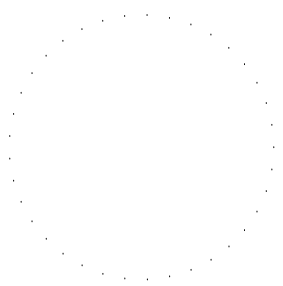


VZOROVÝ ŘEZ - SANACE HORNÍHO ÚSEKU PRAVOBŘEŽNÍ ZDI

M 1:50



<div><div>VODOHOSPODÁŘSKÝ ROZVOJ A VÝSTAVBA a.s. Nábřeží 4 150 56 Praha 5 DIVIZE 06</div></div>		VÝŠKOPISNÝ SYSTÉM: BpV POLOHOPISNÝ SYSTÉM: S-JTSK			Paré
Verze					
Navrhl ING. V. KOTEROVÁ	Odp. projektant ING. V. KOTEROVÁ	Techn. kontrola Ing. Pavel Menhard			
Kraj Ústecký	Obec Kadaň				
Investor Povodí Ohře, státní podnik	K.Ú. Kadaň	Soubor Kadan_RP_DPS.dwg			
Jez na Ohři (Kadaň - dolní) - rybí přechod D.1.2. Výkresová část				Formát A3	
				Datum 8/2021	
				Stupeň DPS	
				Zakázka 4445/006	
Vzorové řešení – sanace zdi zhlaví				Měřítko 1:50	Č. výkresu D.1.2.5.4.