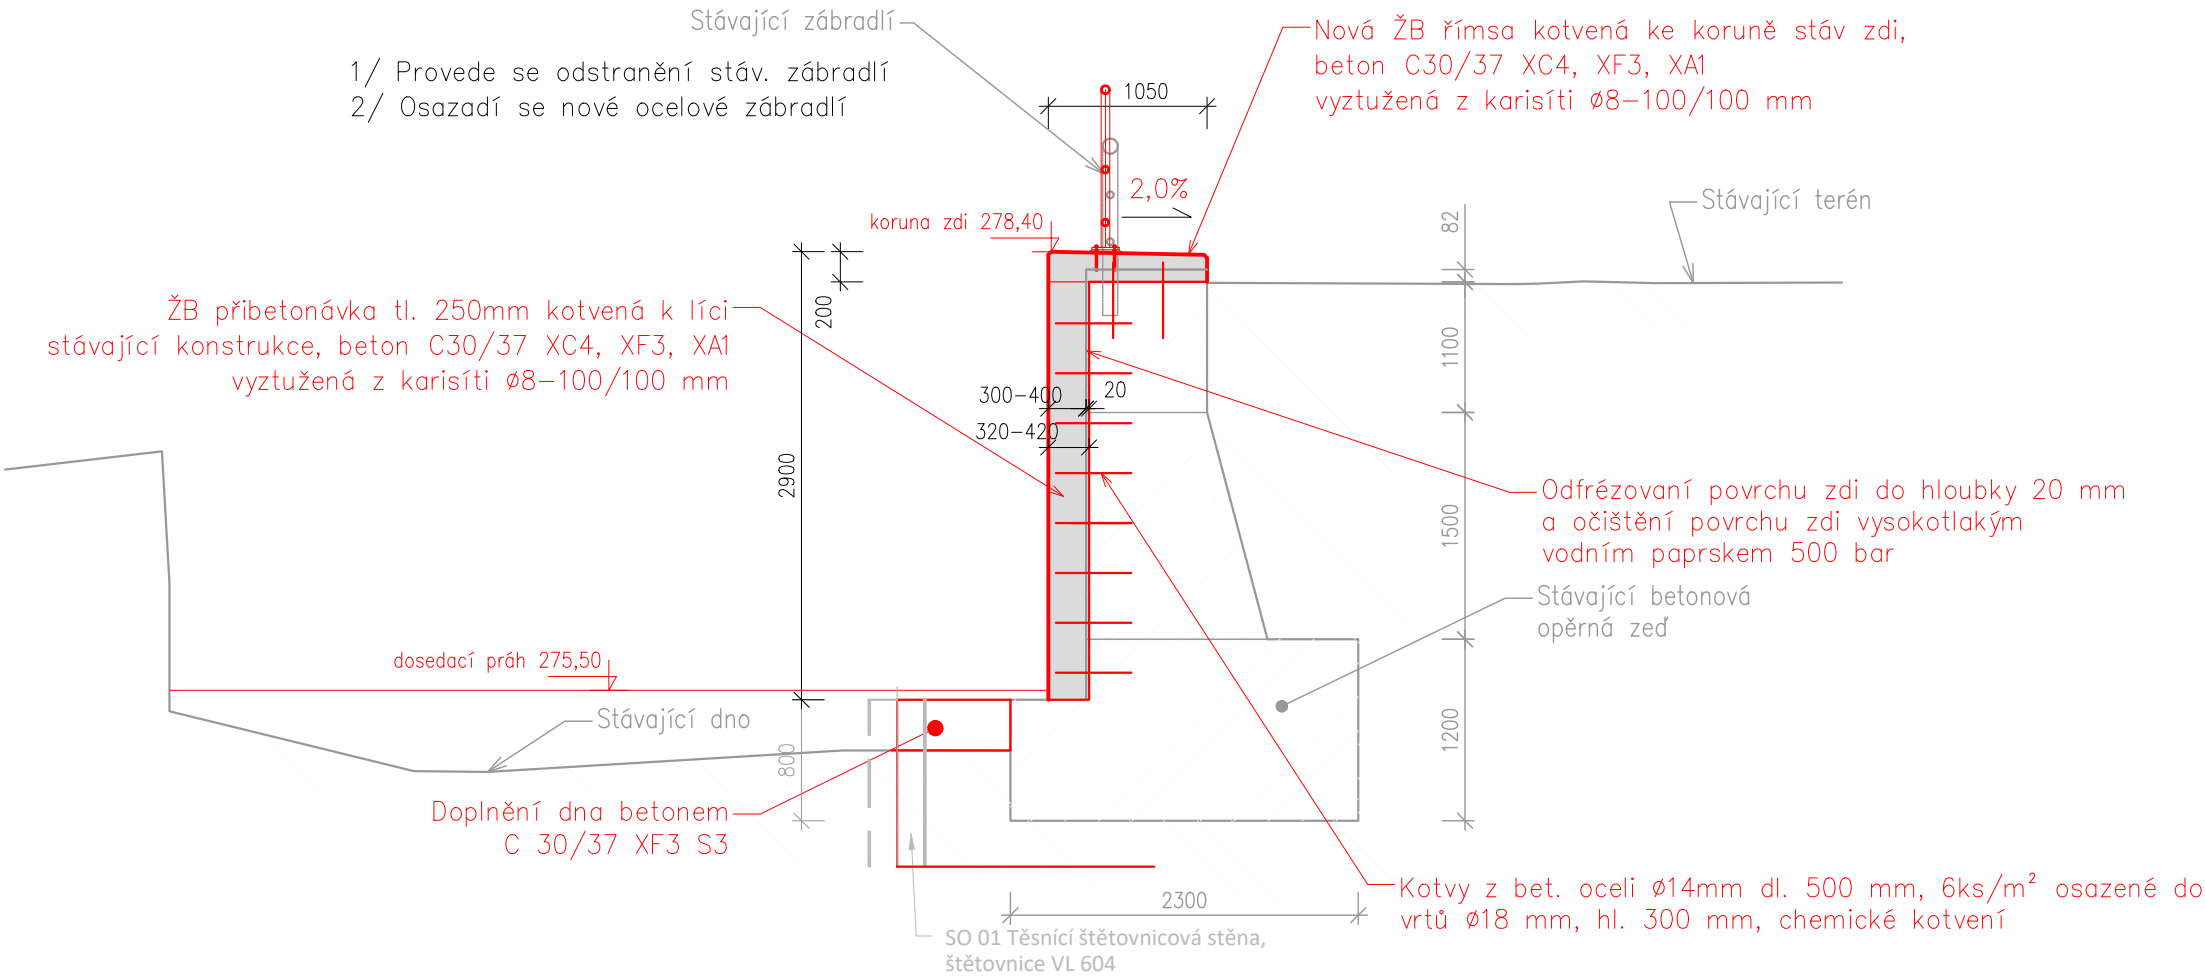

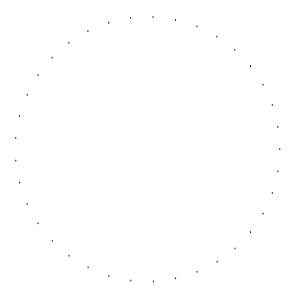





VZOROVÝ ŘEZ - SANACE HORNÍHO ÚSEKU PRAVOBŘEŽNÍ ZDI

M 1:50



Pozn.: Schéma výztuže viz výkres D.1.2.13

<div><div>VODOHOSPODÁŘSKÝ ROZVOJ A VÝSTAVBA a.s. Nábřeží 4 150 56 Praha 5 DIVIZE 06</div></div>		<div>VÝŠKOPISNÝ SYSTÉM: BpV POLOHOPISNÝ SYSTÉM: S-JTSK</div>		<div></div>
<div>Verze</div>				
<div>Navrhl ING. V. KOTEROVÁ</div> <div></div>	<div>Odp. projektant ING. V. KOTEROVÁ</div> <div></div>	<div>Techn. kontrola Ing. Pavel Menhard</div> <div></div>	<div>Paré</div>	
<div>Kraj Ústecký</div>	<div>Obec Kadaň</div>			
<div>Investor Povodí Ohře, státní podnik</div>	<div>K.Ú. Kadaň</div>	<div>Soubor Kadan_RP_DPS.dwg</div>		
<div>Jez na Ohři (Kadaň - dolní) - rybí přechod</div> <div>D.1.2. Výkresová část</div>				<div>Formát A3</div>
				<div>Datum 8/2021</div>
				<div>Stupeň DPS</div>
				<div>Zakázka 4445/006</div>
<div>Vzorové řešení – sanace zdi zhlaví</div>				<div>Měřítko 1:50</div> <div>Č. výkresu D.1.2.5.4.</div>