



# VZOROVÝ ŘEZ - SANACE LEVOBŘEŽNÍ BETONOVÉ ZDI

M 1:50

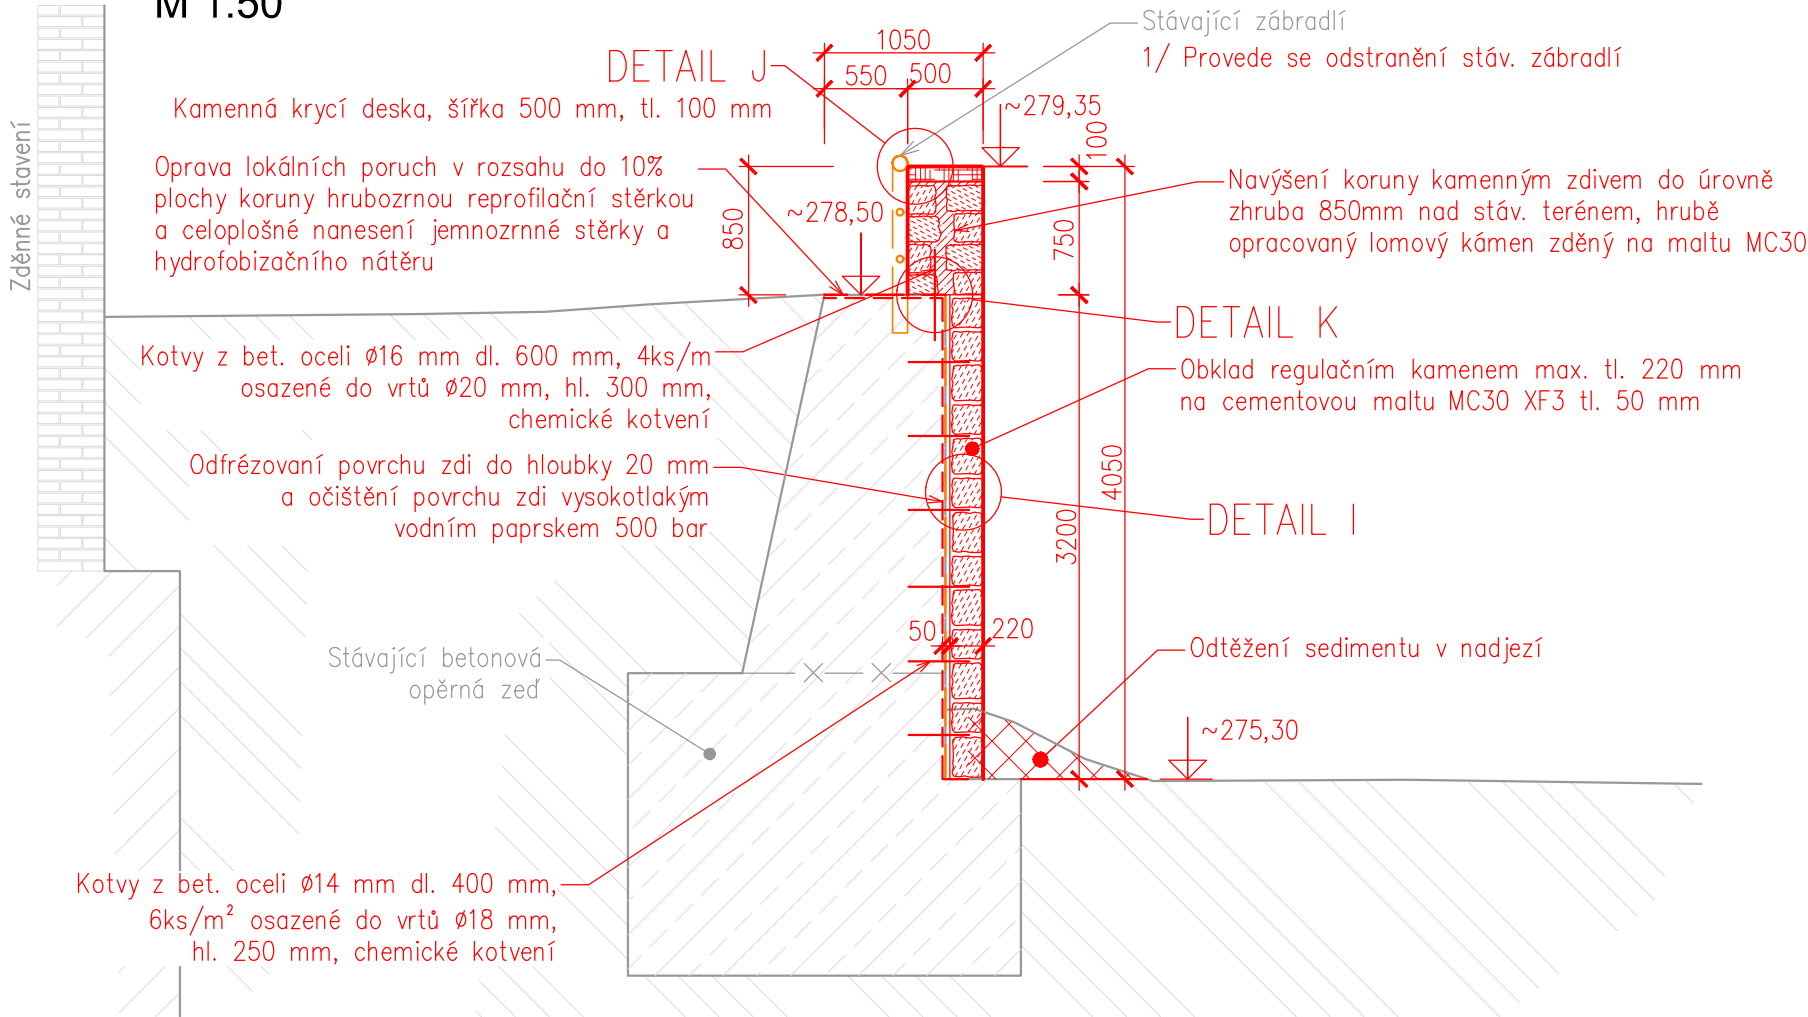



# VZOROVÝ ŘEZ - SANACE KAMENNÉ ZDI

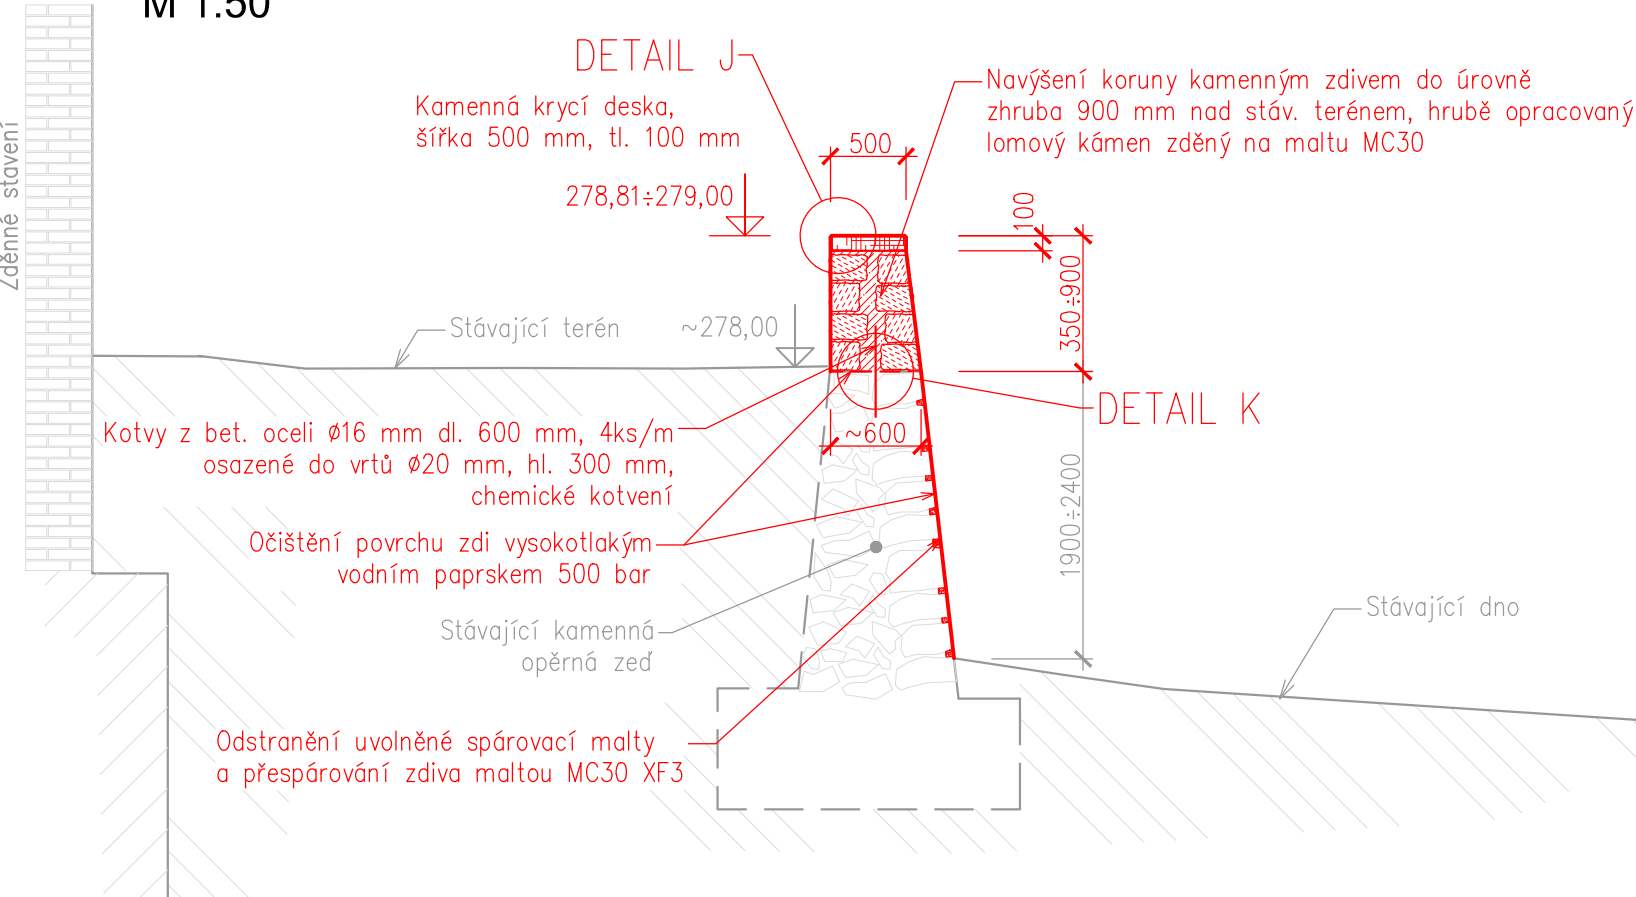M 1:50



KÁMEN PRO OBKLADY: ŽULA ČI GRANODIORIT, PEVNOST V TLAKU MIN. 150 MPa  
MALTA PRO ZDĚNÍ: MC 25  
MALTA PRO VÝPLŇ SPÁR: MC 30 XF3  
DILATAČNÍ SPÁRY: VYPLNIT POLYSTYRÉNEM TL. 20MM

GENERÁLNÍ PROJEKTANT	Odp. projektant ING. PAVEL MENHARD	Techn. kontrola ING. JAN CIHLAR	 VODOHOSPODÁŘSKÝ ROZVOJ A VÝSTAVBA a.s. Nábřeží 4 150 56 Praha 5
PROJEKTANT	Vypracoval JAN METELKA, DiS	Odp. projektant ING. RADEK VESELÝ	 Sweco Hydroprojekt a.s. Ústředí Praha Táborská 31, 140 16 Praha 4 praha@sweco.cz; www.sweco.cz
Kraj	ÚSTECKÝ KRAJ	Obec KADAŇ	
Investor	POVODÍ OHŘE, státní podnik		Soubor D.1.1_D.1.3_Vykresova_dokumentace.dwg
JEZ NA OHŘI (KADAŇ – DOLNÍ)			Formát 2 X A4
JEZ NA OHŘI (KADAŇ – DOLNÍ) – ŠTĚRKOVÁ PROPUST			Datum 08/2021
D. DOKUMENTACE OBJEKTŮ			Stupeň DPS
			Zakázka 3334/002
VZOROVÉ PŘÍČNÉ ŘEZY LEVOBŘEŽNÍ ZDI – ŠTĚRKOVÁ PROPUST			Měřítko 1: 50
			Výkres č.: D.1.3.4