Řez C-C´

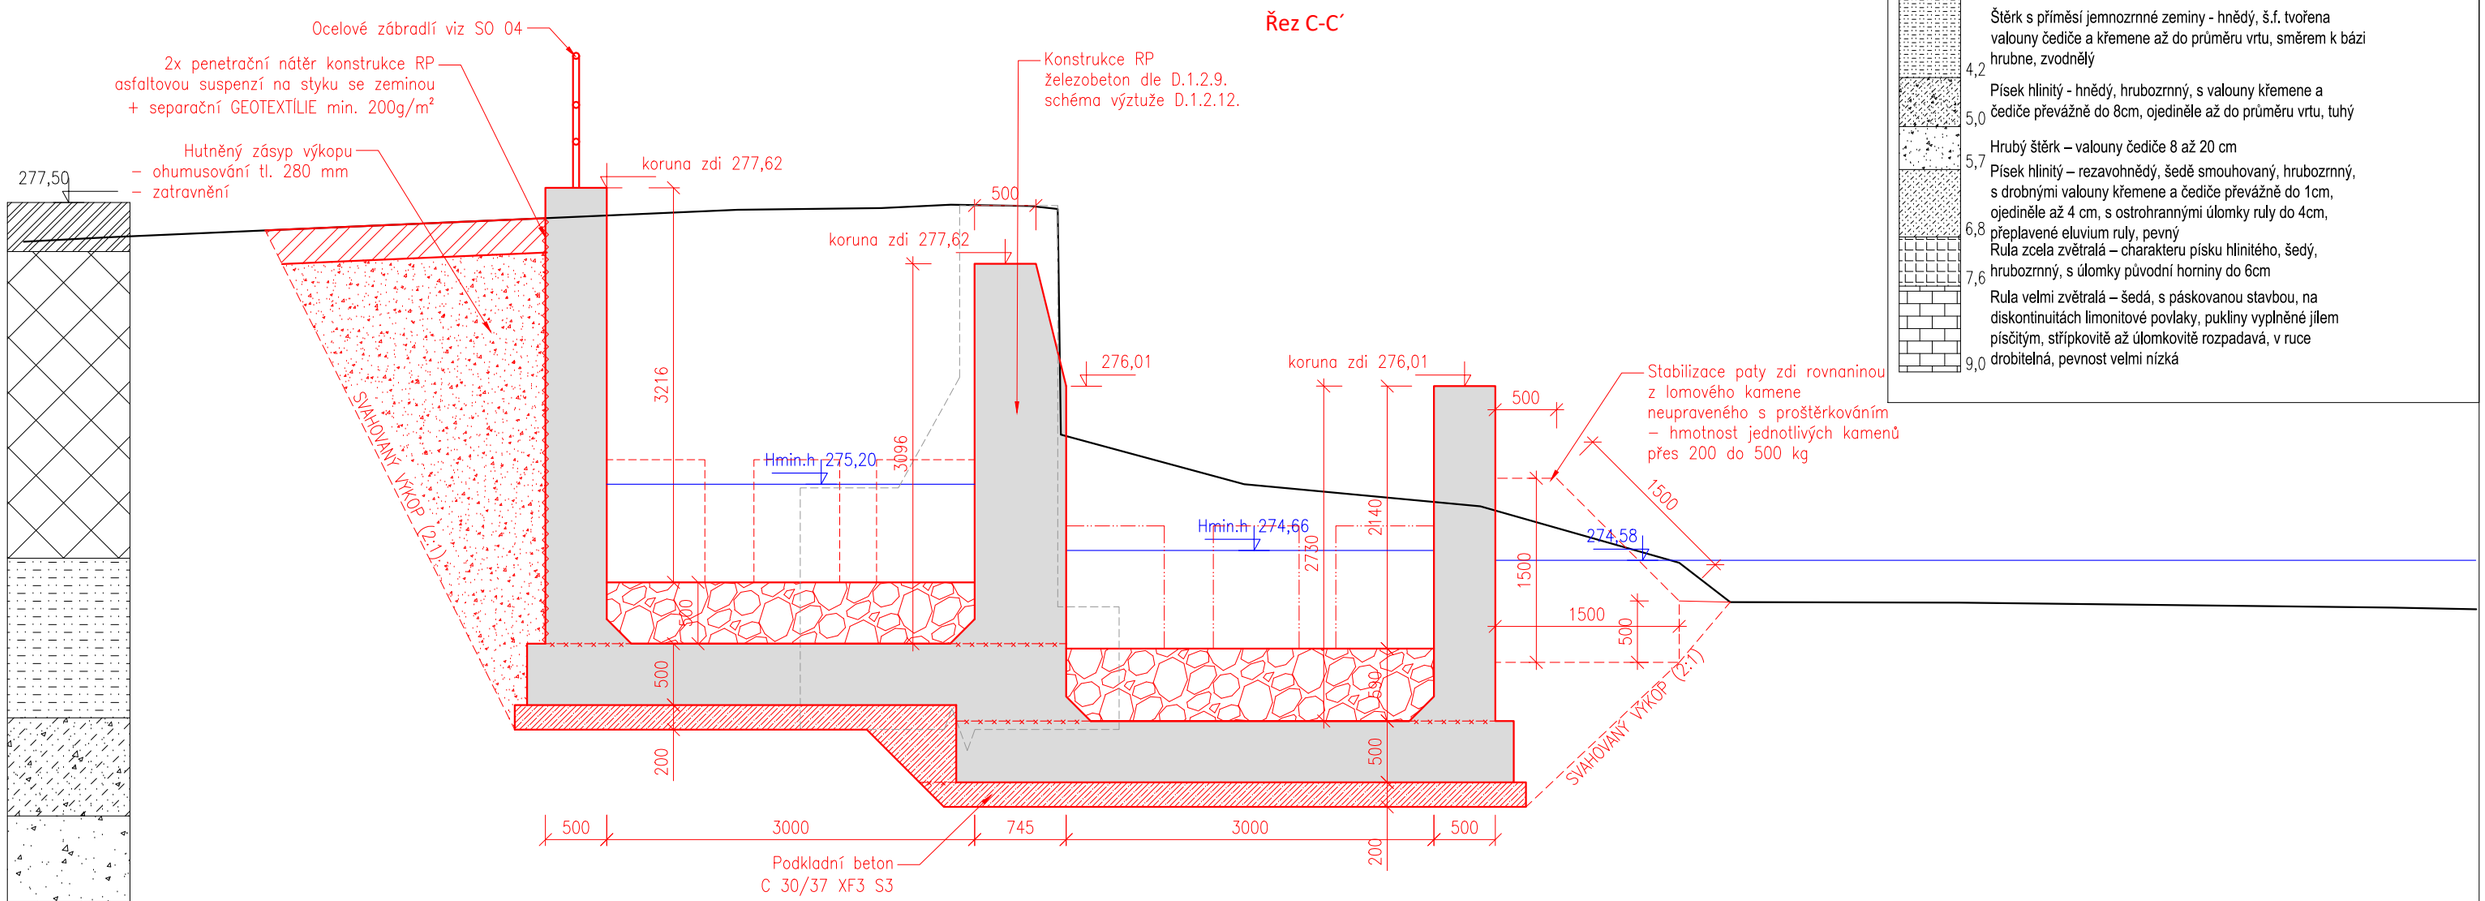

277,50

0,4 Hlína písčitá - tmavě hnědá, s organickou příměsí, s kořínky rostlin a úlomky cihel do 4cm, tuhá

Hlinito-kamenitá navážka - červenohnědá, štěrková a kamenitá frakce tvořeny čedičem, rulou a úlomky cihel až do průměru vrtu

2,9

Štěrk s příměsí jemnozrnné zeminy - hnědý, š.f. tvořena valouny čediče a křemene až do průměru vrtu, směrem k bázi hrubne, zvodnělý

4,2

Písek hlinitý - hnědý, hrubozrnný, s valouny křemene a čediče převážně do 8cm, ojediněle až do průměru vrtu, tuhý

5,0

Hrubý štěrk – valouny čediče 8 až 20 cm

5,7 Písek hlinitý – rezavohnědý, šedě smouhovaný, hrubozrnný, s drobnými valouny křemene a čediče převážně do 1cm, ojediněle až 4 cm, s ostrohrannými úlomky ruly do 4cm, přeplavené eluvium ruly, pevný

6,8 Rula zcela zvětralá – charakteru písku hlinitého, šedý, hrubozrnný, s úlomky původní horniny do 6cm

7,6 Rula velmi zvětralá – šedá, s páskovanou stavbou, na diskontinuitách limonitové povlaky, pukliny vyplněné jílem písčitým, střípkovitě až úlomkovitě rozpadavá, v ruce drobitelná, pevnost velmi nízká

9,0

VODOHOSPODÁŘSKÝ ROZVOJ A VÝSTAVBA a.s. Nábřežní 4 150 56 Praha 5 DIVIZE 06	VÝŠKOPISNÝ SYSTÉM: BpV POLOHOPISNÝ SYSTÉM: S-JTSK Verze		Paré
Navrhl: ING. V. KOTEROVÁ	Odp. projektant: ING. V. KOTEROVÁ	Techn. kontrola: Ing. Pavel Menhard	
Kraj: Ústecký	Obec: Kadaň		
Investor: Povodí Ohře, státní podnik	K.Ú.: Kadaň		

Jez na Ohři (Kadaň - dolní) - rybí přechod

D.1.2. Výkresová část

Řez C–C'

Soubor	Kadan_RP_DPS.dwg
Formát	A3
Datum	8/2021
Stupeň	DPS
Zakázka	4445/006
Měřítko	1:50
Č. výkresu	D.1.2.4.3.