



Řez I-I'

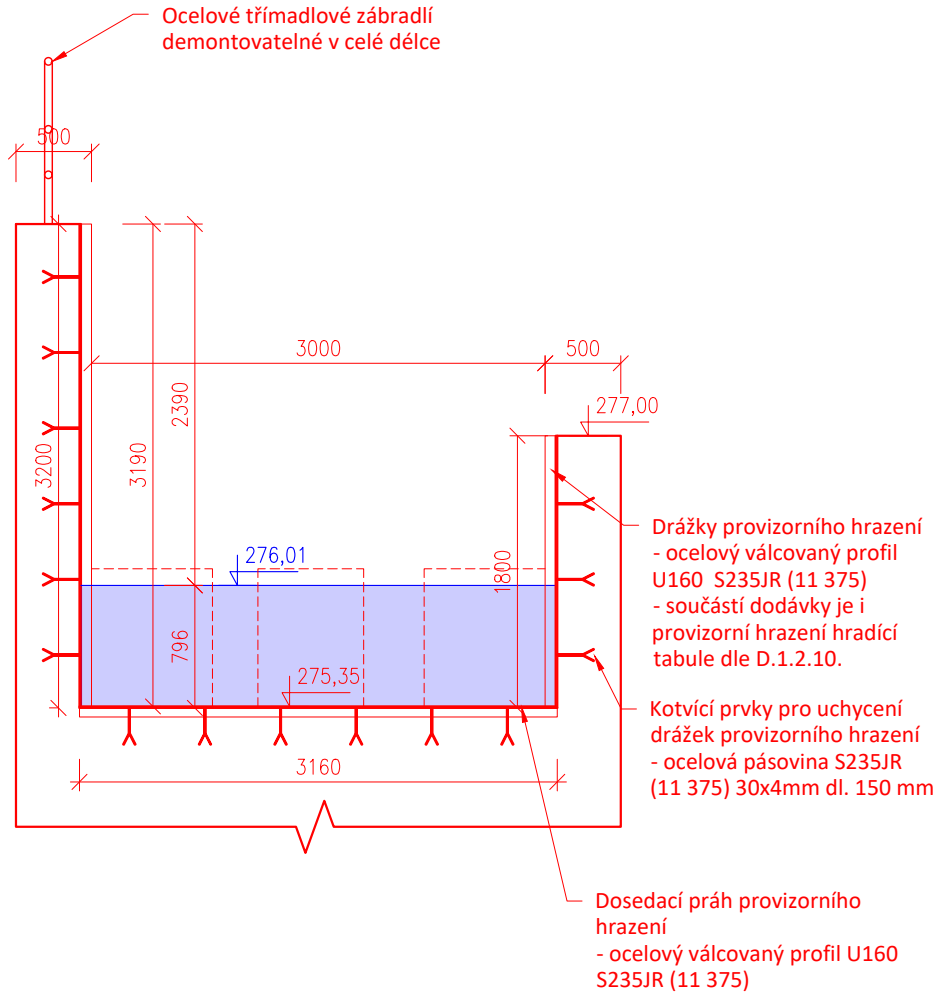

Řez II-II'

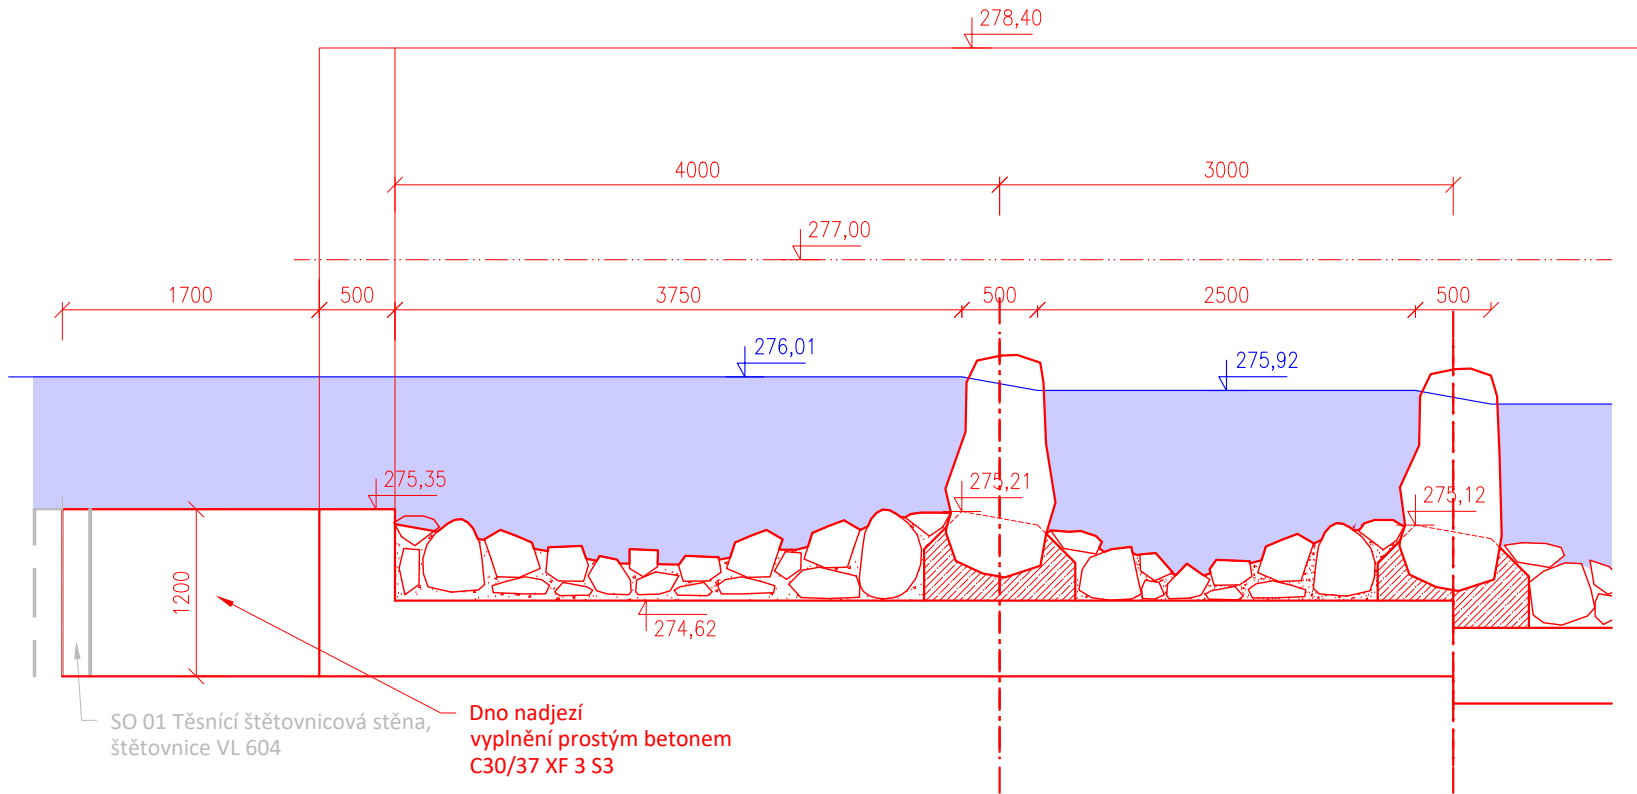

<div><div><div>VRV</div></div><div>VODOHOSPODÁŘSKÝ ROZVOJ A VÝSTAVBA a.s. Nábřeží 4 150 56 Praha 5 DIVIZE 06</div></div>		VÝŠKOPISNÝ SYSTÉM: BpV POLOHOPISNÝ SYSTÉM: S-JTSK		<div><div></div></div>	
		Verze			
Navrhl ING. V. KOTEROVÁ		Odp. projektant ING. V. KOTEROVÁ	Techn. kontrola Ing. Pavel Menhard		
Kraj	Ústecký	Obec	Kadaň	Paré	
Investor	Povodí Ohře, státní podnik	K.Ú.	Kadaň		
Jez na Ohři (Kadaň - dolní) - rybí přechod				Soubor	Kadan_RP_DPS.dwg
D.1.2. Výkresová část				Formát	A3
				Datum	8/2021
				Stupeň	DPS
				Zakázka	4445/006
				Měřítko	1:50
Vzorové řešení – vtokový úsek				Č. výkresu	D.1.2.5.3.