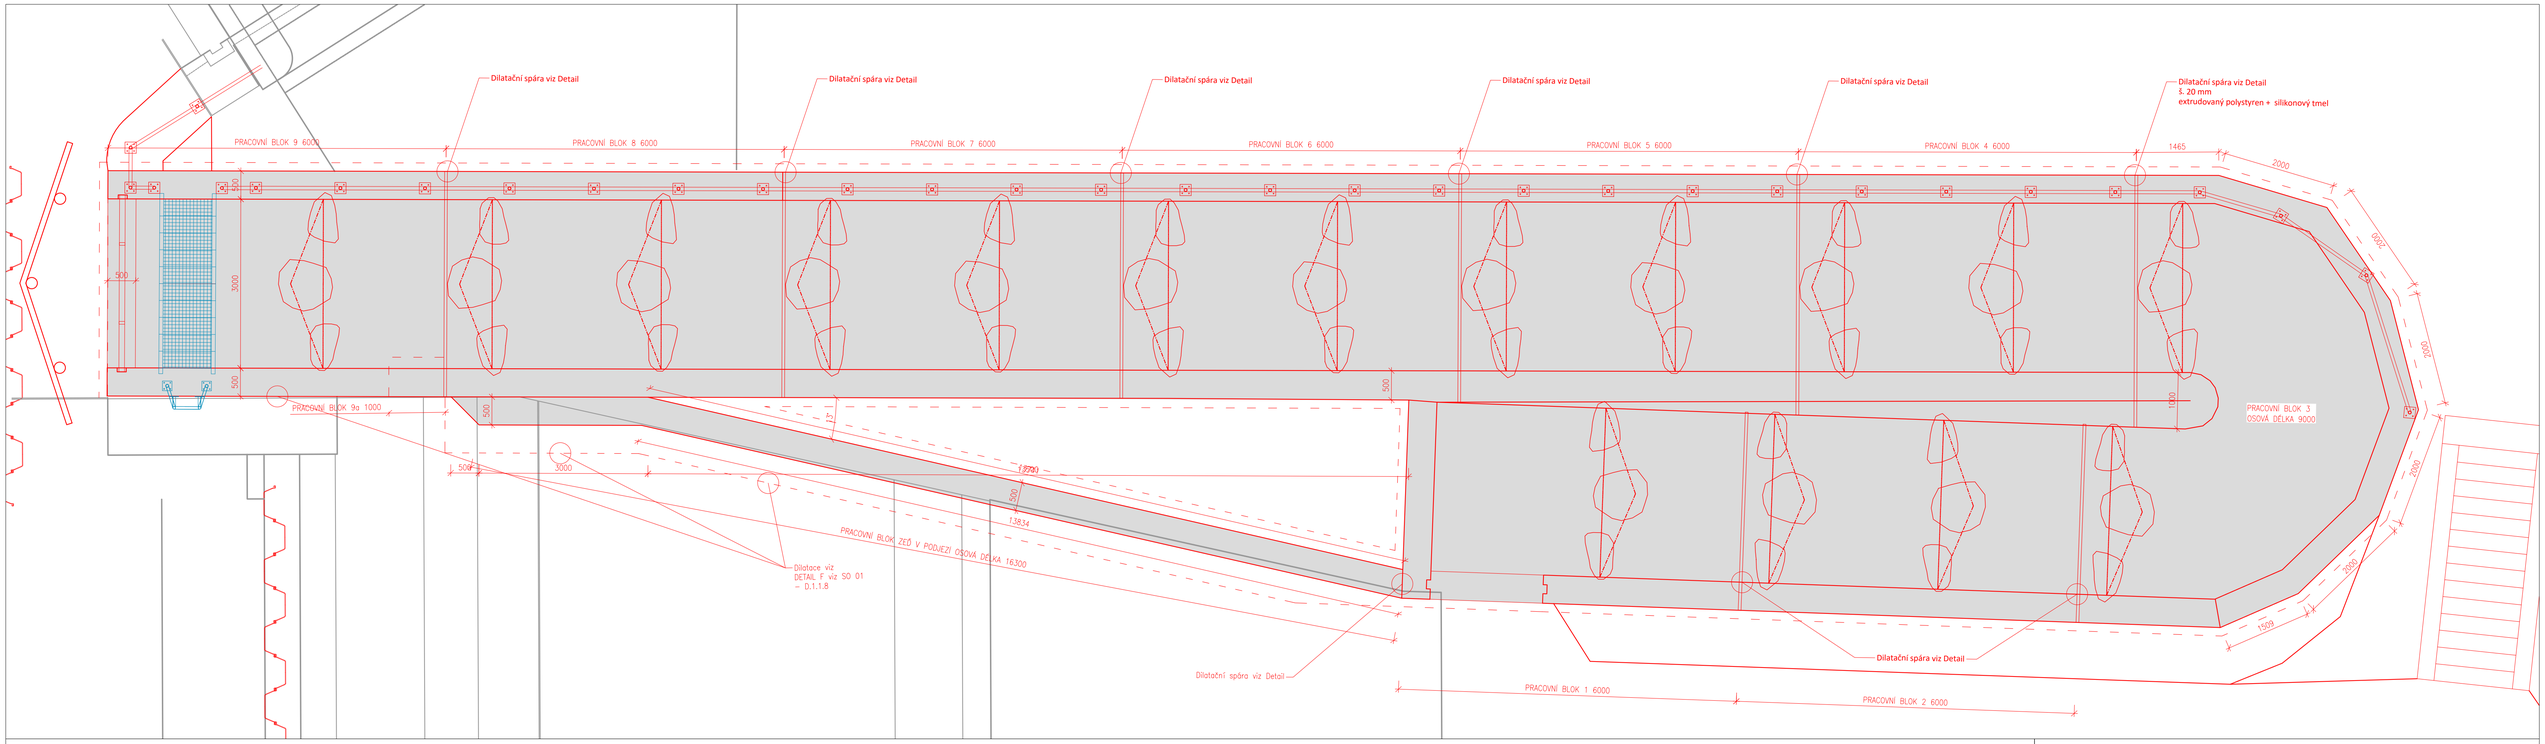

PRACOVNÍ BLOK 9

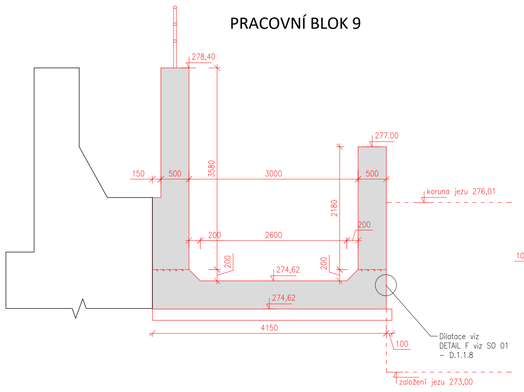

PRACOVNÍ BLOK 9a

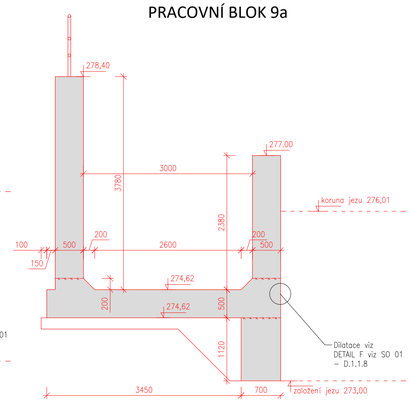

PRACOVNÍ BLOK 8

PRACOVNÍ BLOK ZEĎ V PODJEZÍ

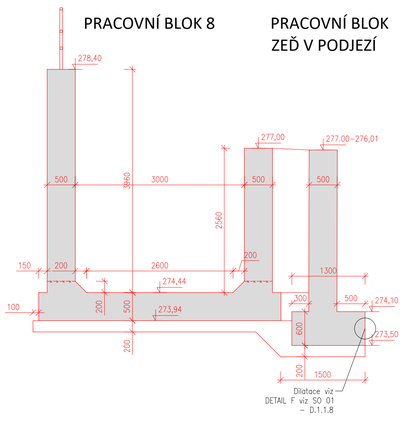

PRACOVNÍ BLOK 7

PRACOVNÍ BLOK ZEĎ V PODJEZÍ

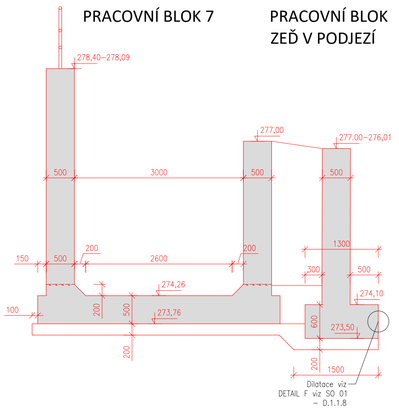

PRACOVNÍ BLOK 6

PRACOVNÍ BLOK ZEĎ V PODJEZÍ

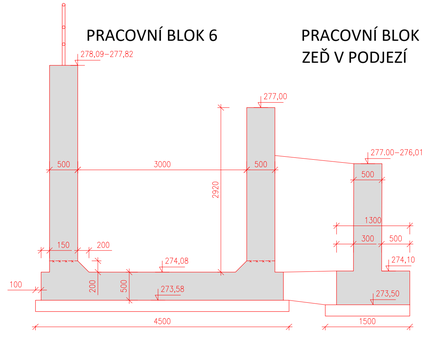

PRACOVNÍ BLOK 5

PRACOVNÍ BLOK 1

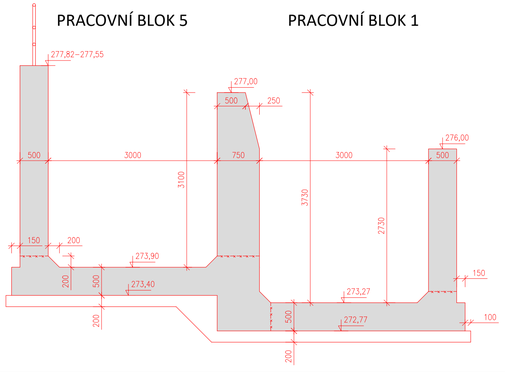

PRACOVNÍ BLOK 4

PRACOVNÍ BLOK 2

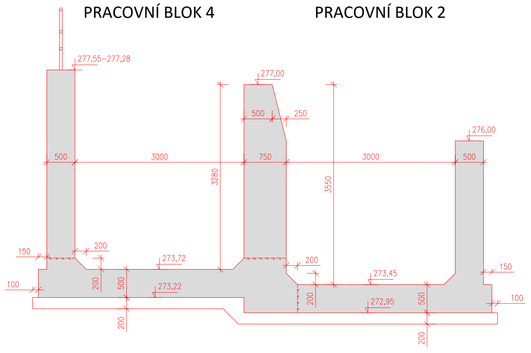

PRACOVNÍ BLOK 3

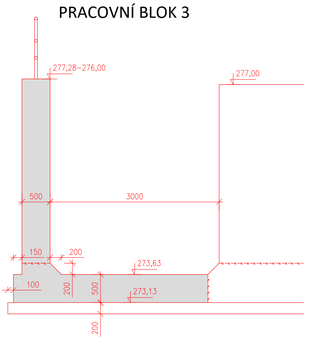

DETAIL DILATAČNÍCH SPAR

MEZI PRACOVNÍMI BLOKY OPĚRNÉ KONSTRUKCE RYBÍHO PŘECHODU

M 1:10

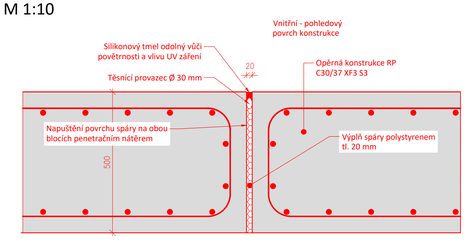

BETON: C30/37 XF3 S3
OCEL: B 500B
KRYTÍ: 50mm
PRACOVNÍ SPÁRY: zbaveny cementového mléka a zdrsněny
DILATAČNÍ SPÁRY: dvojnásobným asfaltovým nátěrem, vyplněny extrudovaným polystyrenem tl. 20mm
PODKLADNÍ A VÝPLŇOVÝ BETON: C30/37 X0

POZN.: TATO DOKUMENTACE NENAHRAZUJE DÍLENSKOU DOKUMENTACI (VÝKRESY VÝZTUŽE). DÍLENSKOU DOKUMENTACI BUDE ZAJIŠŤOVAT DODAVATEL STAVBY.

VODOHOSPODÁŘSKÝ ROZVOJ A VÝSTAVBA a.s.
Nábřeží 4
150 56 Praha 5
DIVIZE 06

VÝŠKOPISNÝ SYSTÉM: BpV
POLOHOPISNÝ SYSTÉM: S-JTSK
Verze

Navrhl	Odp. projektant	Techn. kontrola	Paré
ING. V. KOTĚROVÁ	ING. V. KOTĚROVÁ	Ing. Pavel Menhard	

Kraj	Ústecký	Obec	Kadaň
Investor	Povodí Ohře, státní podnik	K.Ú.	Kadaň

Jez na Ohři (Kadaň - dolní) - rybí přechod

D.1.2. Výkresová část

Výkres tvaru konstrukce

Soubor	Kadan_RP_DPS.dwg
Formát	10xA4
Datum	8/2021
Stupeň	DPS
Zakázka	4445/006
Měřítko	1:50
Č. výkresu	D.1.2.9.